




PŮDORYS 1.NP

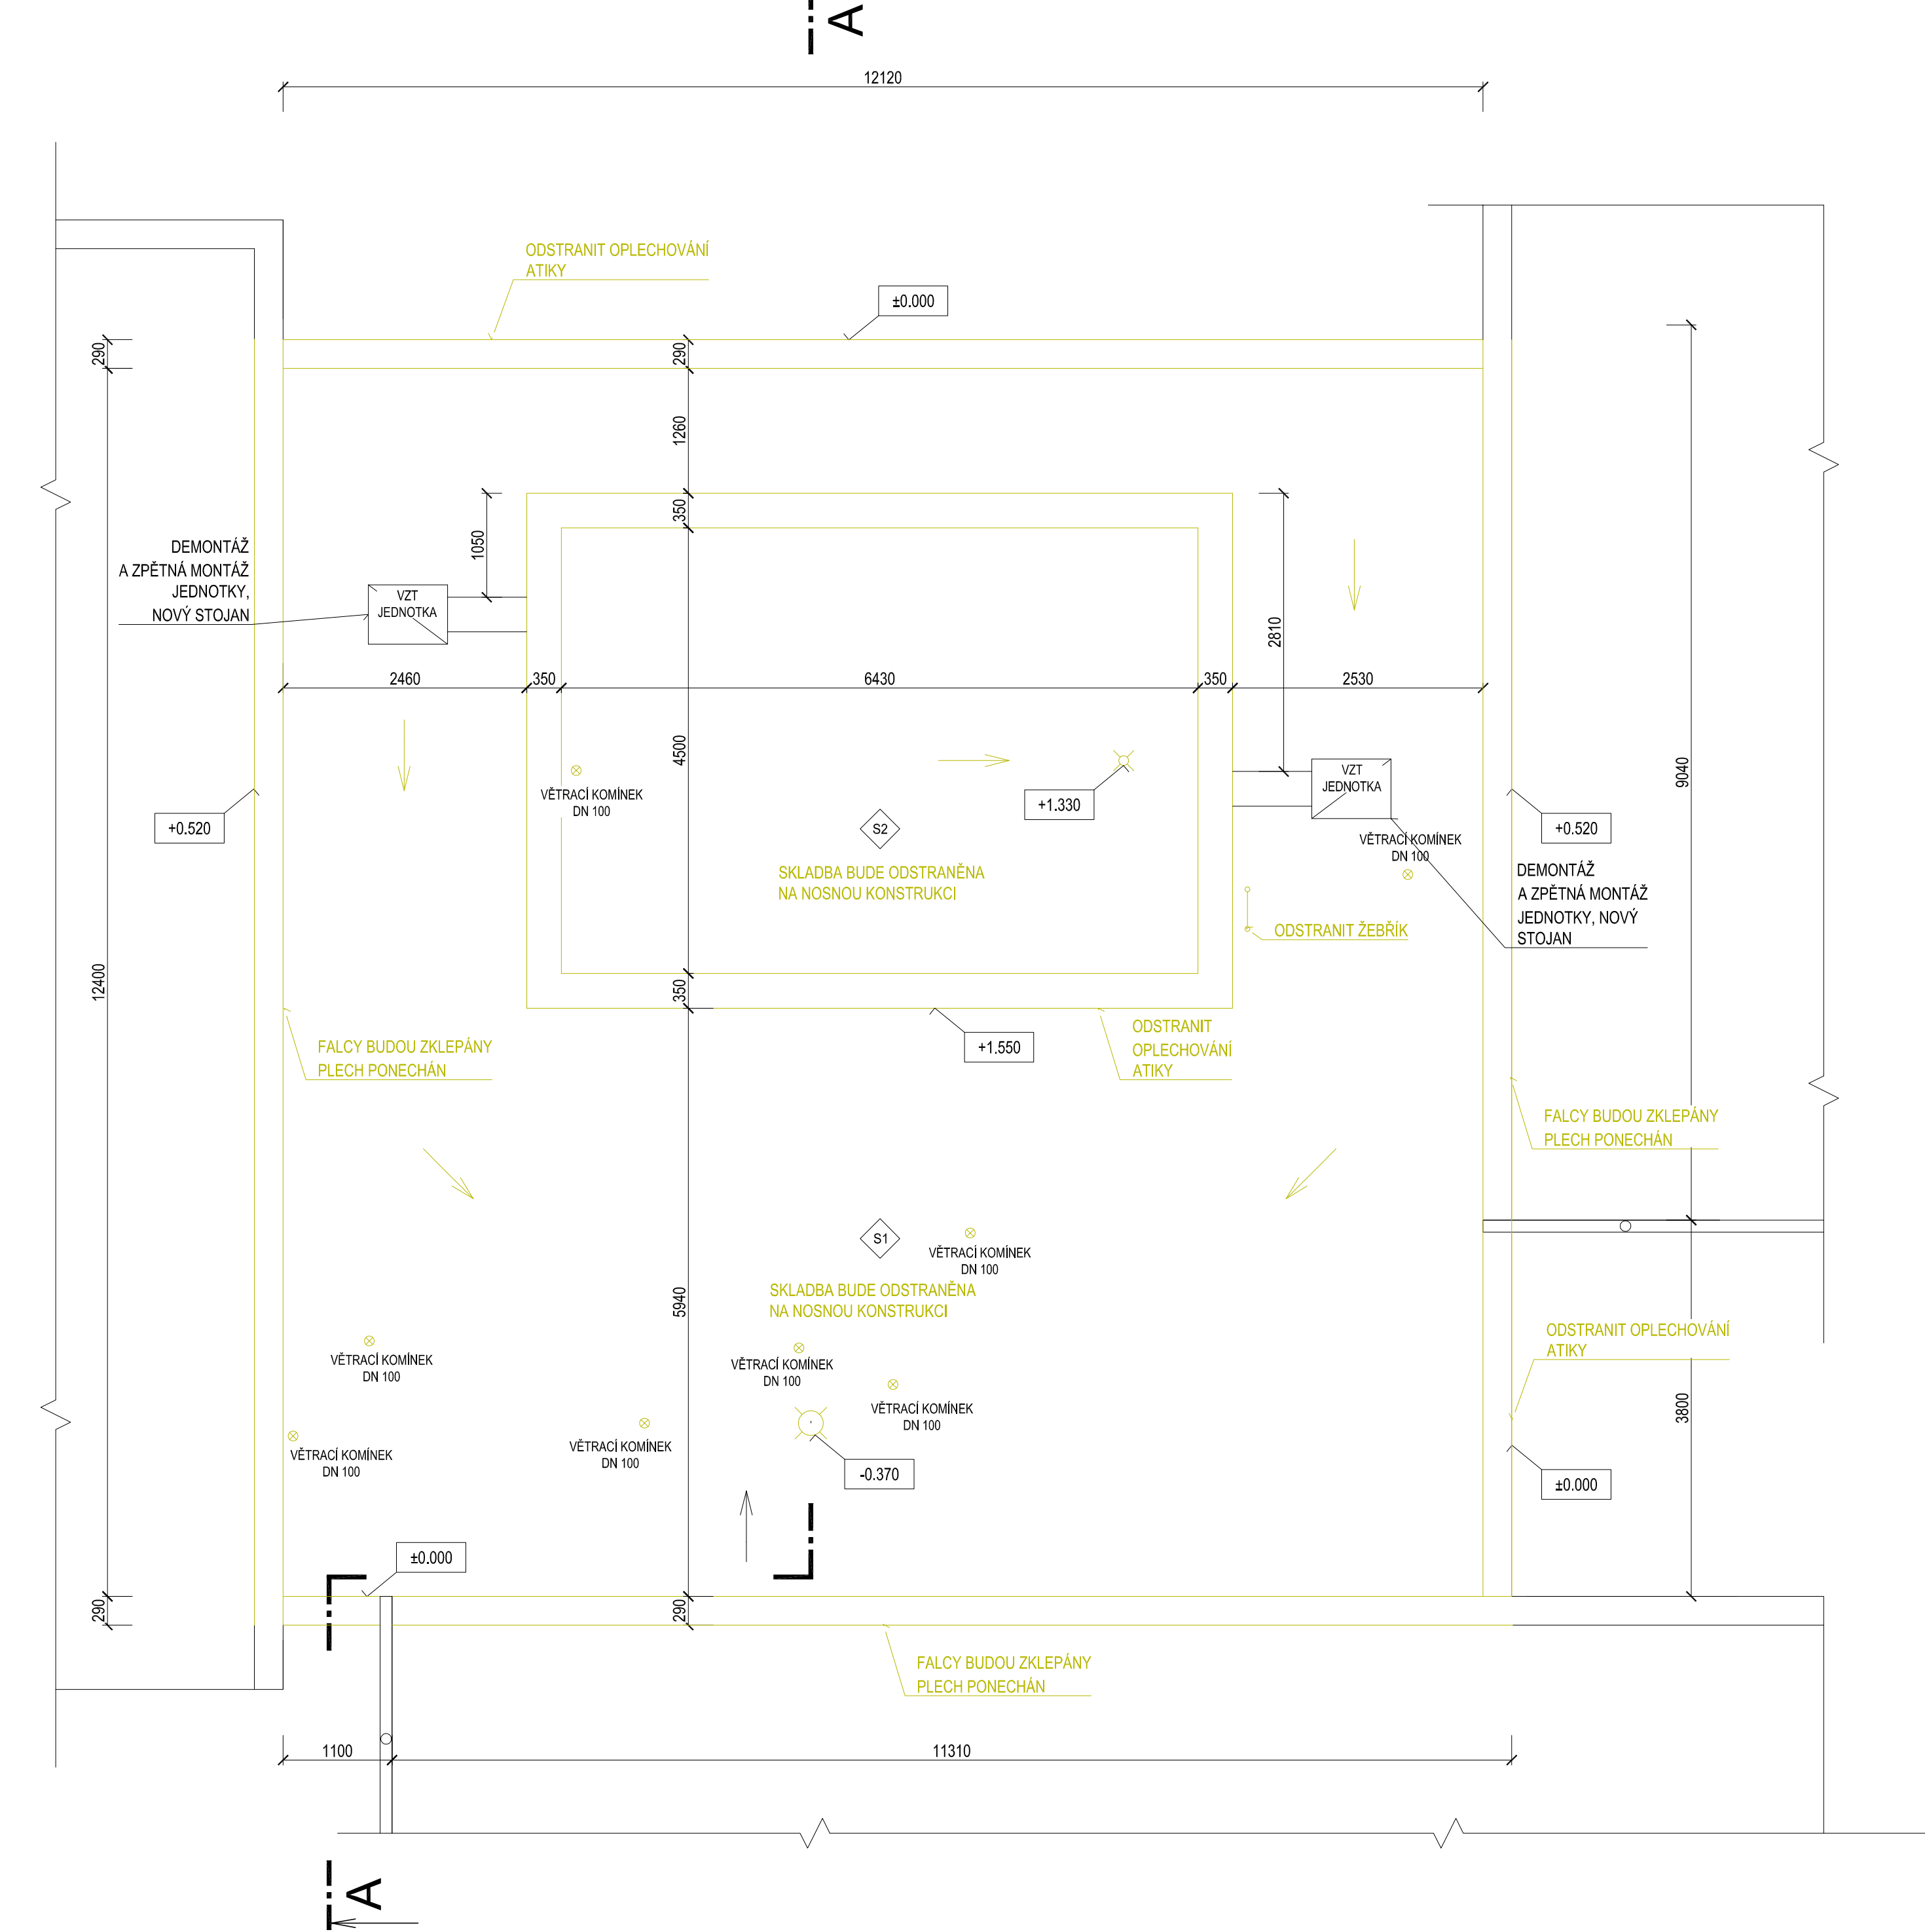


ŘEZ A-A

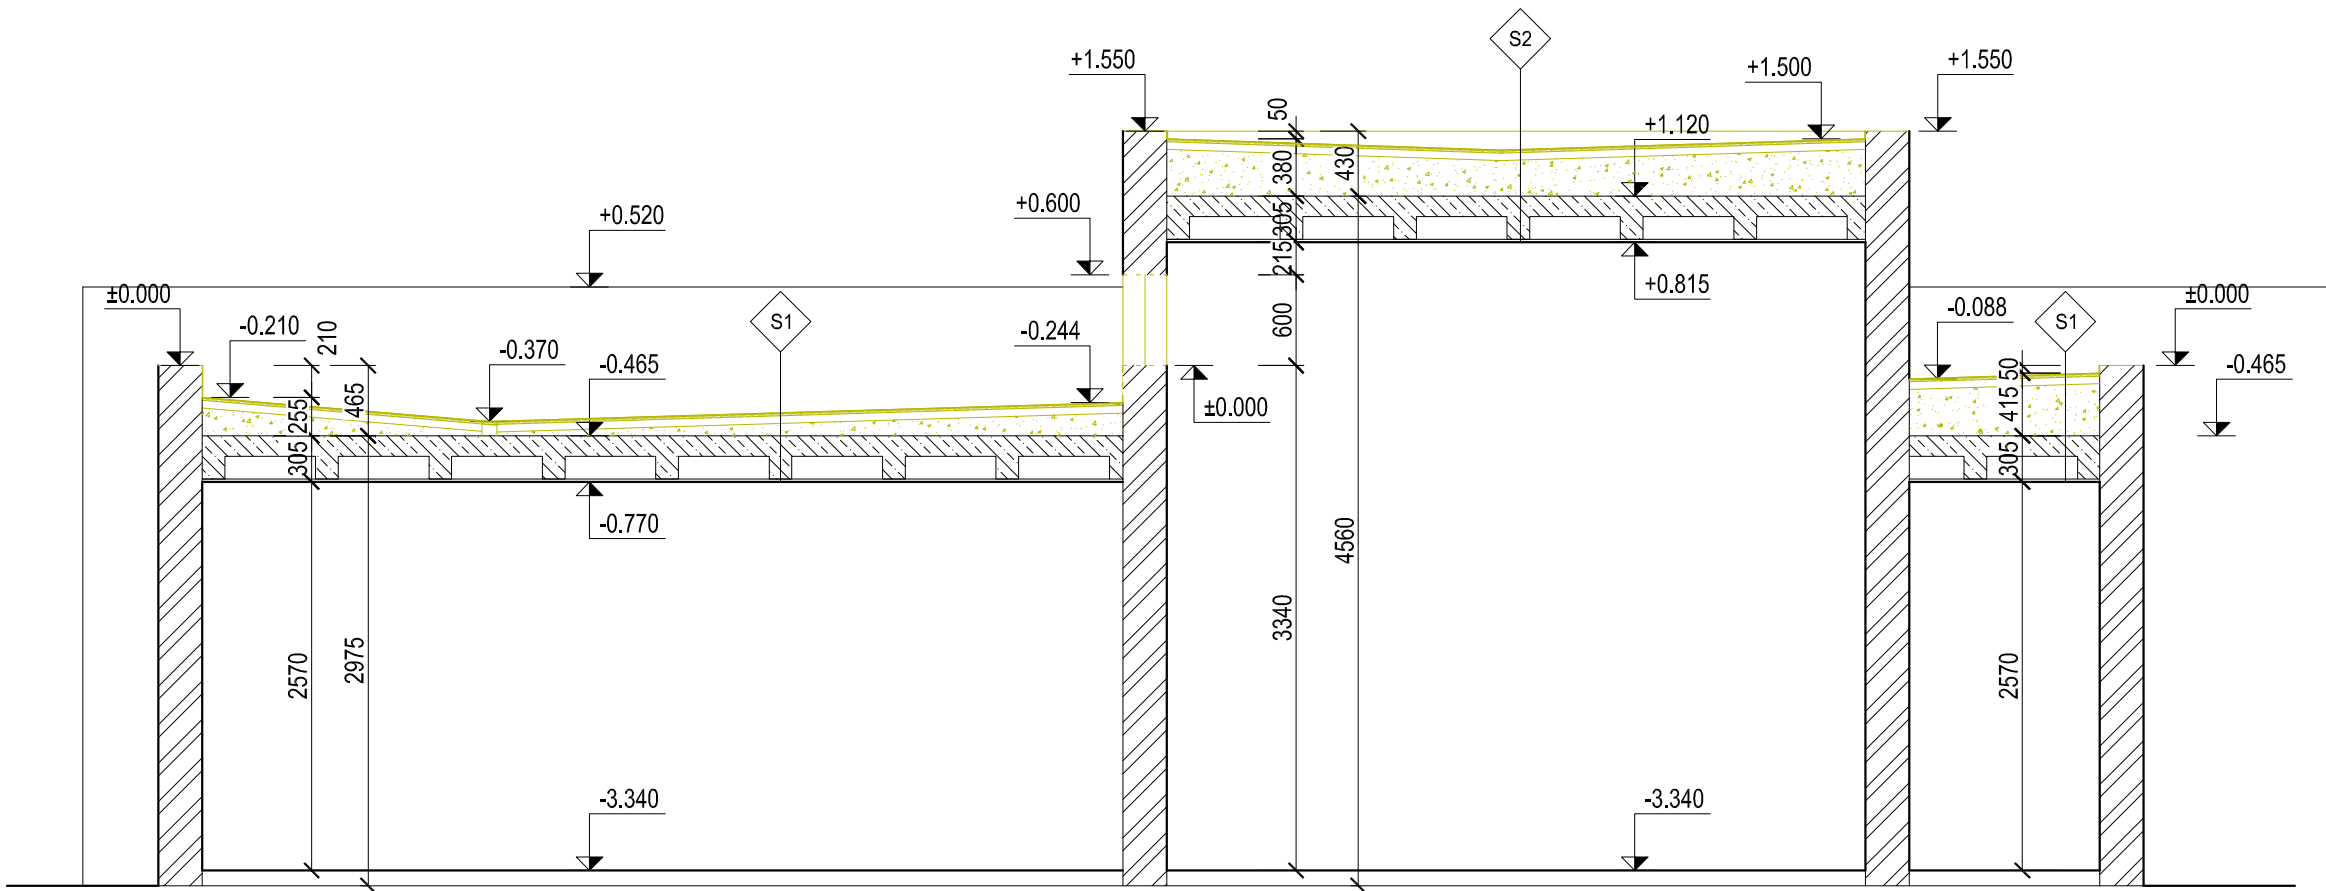

PŮDORYS SVĚTLÍKU (NAD ROVINOU STŘECHY)

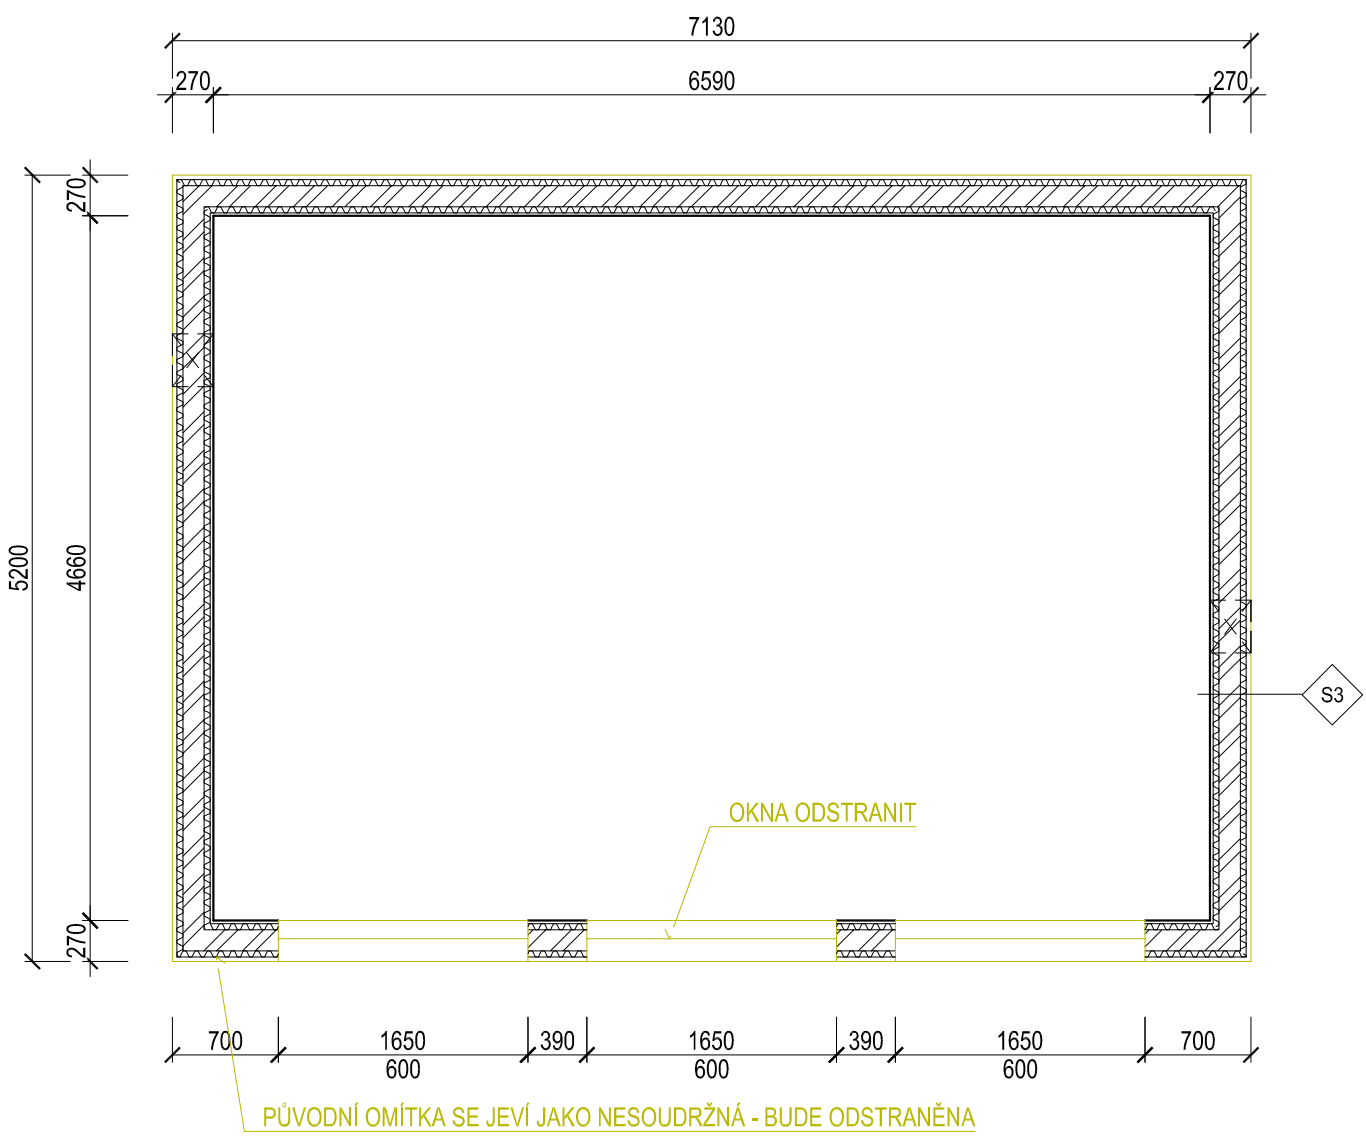

LEGENDA MATERIÁLŮ

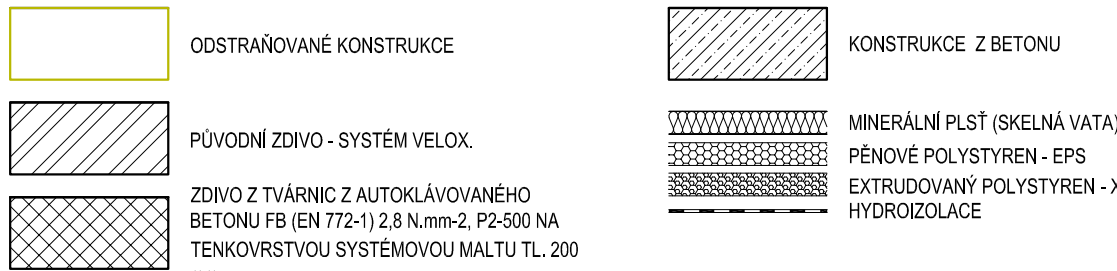

LEGENDA SKLADEB

- S1** - 4x ASFALTOVÝ PÁS (IPA) 20 mm  
- DESKY POLSID 50 mm  
- ŠKVÁROVÝ NÁSYP (SPÁDOVÁ VRSTVA) 25-345 mm  
- ŽB ŽEBROVÝ STOP S VLOŽKAMI VELOX CELKOVÁ VÝŠKA 285 mm  
- OMÍTKA 20 mm
- S1.1** - HYDROIZOLAČNÍ FÓLIE Z PVC-P 1.5 mm (MECHANICKY KOTVENÁ)  
- NETKANÁ TEXTILIE 300 g/m²  
- EPS 100 S  $\lambda$  D 0,037 W/mK, 240 mm (MECHANICKY KOTVENÝ)  
- SPÁDOVÉ KLÍNY EPS 100 S, VE SPÁDU 2%, 20-235 mm  
- NETKANÁ TEXTILIE 150 g/m²  
- ASFALTOVÝ PÁS SBS, SKELNÁ TKANINA 4 mm  
- PENETRACE ASFALTOVOU EMULZÍ  
- ŽB STROP
- S2** - 4x ASFALTOVÝ PÁS (IPA) 20 mm  
- DESKY POLSID 50 mm  
- ŠKVÁROVÝ NÁSYP (SPÁDOVÁ VRSTVA) 160-310 mm  
- ŽB ŽEBROVÝ STOP S VLOŽKAMI VELOX CELKOVÁ VÝŠKA 285 mm  
- OMÍTKA 20 mm
- S2.1** - HYDROIZOLAČNÍ FÓLIE Z PVC-P 1.5 mm (MECHANICKY KOTVENÁ)  
- NETKANÁ TEXTILIE 300 g/m²  
- EPS 100 S  $\lambda$  D 0,037 W/mK, 240 mm (MECHANICKY KOTVENÝ)  
- SPÁDOVÉ KLÍNY EPS 100 S, VE SPÁDU 2%, 20-140 mm  
- NETKANÁ TEXTILIE 150 g/m²  
- ASFALTOVÝ PÁS SBS, SKELNÁ TKANINA 4 mm  
- PENETRACE ASFALTOVOU EMULZÍ  
- ŽB STROP
- S3** - STĚNA  
- OMÍTKA 30 mm  
- VELOX 40 mm  
- BETONOVÁ STĚNA 140 mm  
- VELOX 40 mm  
- OMÍTKA 20 mm
- S3.1** - STĚNA  
- ETICS SILIKONOVÁ OMÍTKA, ROZTÍRANÁ STRUKTURA 3 mm (BARVU UPŘESNÍ INVESTOR)  
- ETICS TMEL CELOPLOŠNĚ 4 mm  
- EPS 70 F TL, 200 mm (KOTVY S OCELOVÝM TRNEM, ZÁPUSTNÁ MONTÁŽ)  
- ETICS TMEL NA 40 % PLOCHY 5 mm  
- VELOX 40 mm  
- BETONOVÁ STĚNA 140 mm  
- VELOX 40 mm  
- OMÍTKA 20 mm
- S4** - HORNÍ STRANA ATIKY  
- HYDROIZOLAČNÍ FÓLIE Z PVC-P 1.5 mm (MECHANICKY KOTVENÁ)  
- NETKANÁ TEXTILIE 300 g/m²  
- OSB DESKA VE SPÁDU 3%, TL 25 mm (KOTVENÁ KE KCI ATIKY)  
- XPS 80 mm (MECHANICKY KOTVENÝ)  
- KONSTRUKCE ATIKY Z BETONU

SKLADBY BYLY STANOVENY DLE PŮVODNÍ PD A ODBORNÝM ODHADEM. NEBYLY PROVEDENY SONDY DO KONSTRUKCI.

±0,000 = 313,75 m.n.m.

OPRAVA ČÁSTI STŘECHY MŠ UGARTOVA PŘÍMĚTICE			
ČÁST	MŠTO k.ú. Přímětice parc.č. st. 371/1, 2	OBJEDNATEL	Město Znojmo
D. VÝKRESOVÁ DOKUMENTACE	KRESLIL	Ing. Roman Zvěřina	
DIL	STUPEŇ	DPS	
Architektonicko-stavební	MĚŘÍTKO	1:50	
OBJEKT	Č.ZAK.	20_10	
	VYDÁNO	27.4.2020	
SO01 OPRAVA STŘECHY	REVIZE	R1	
NÁZEV VÝKRESU PŮDORYS STŘECHY, ŘEZ A-A - BOURANÉ KONSTRUKCE	Č.PARÉ	Č.V.	1 D.1.1.02

