

PŮDORYS 1.NP - STÁVAJÍCÍ STAV


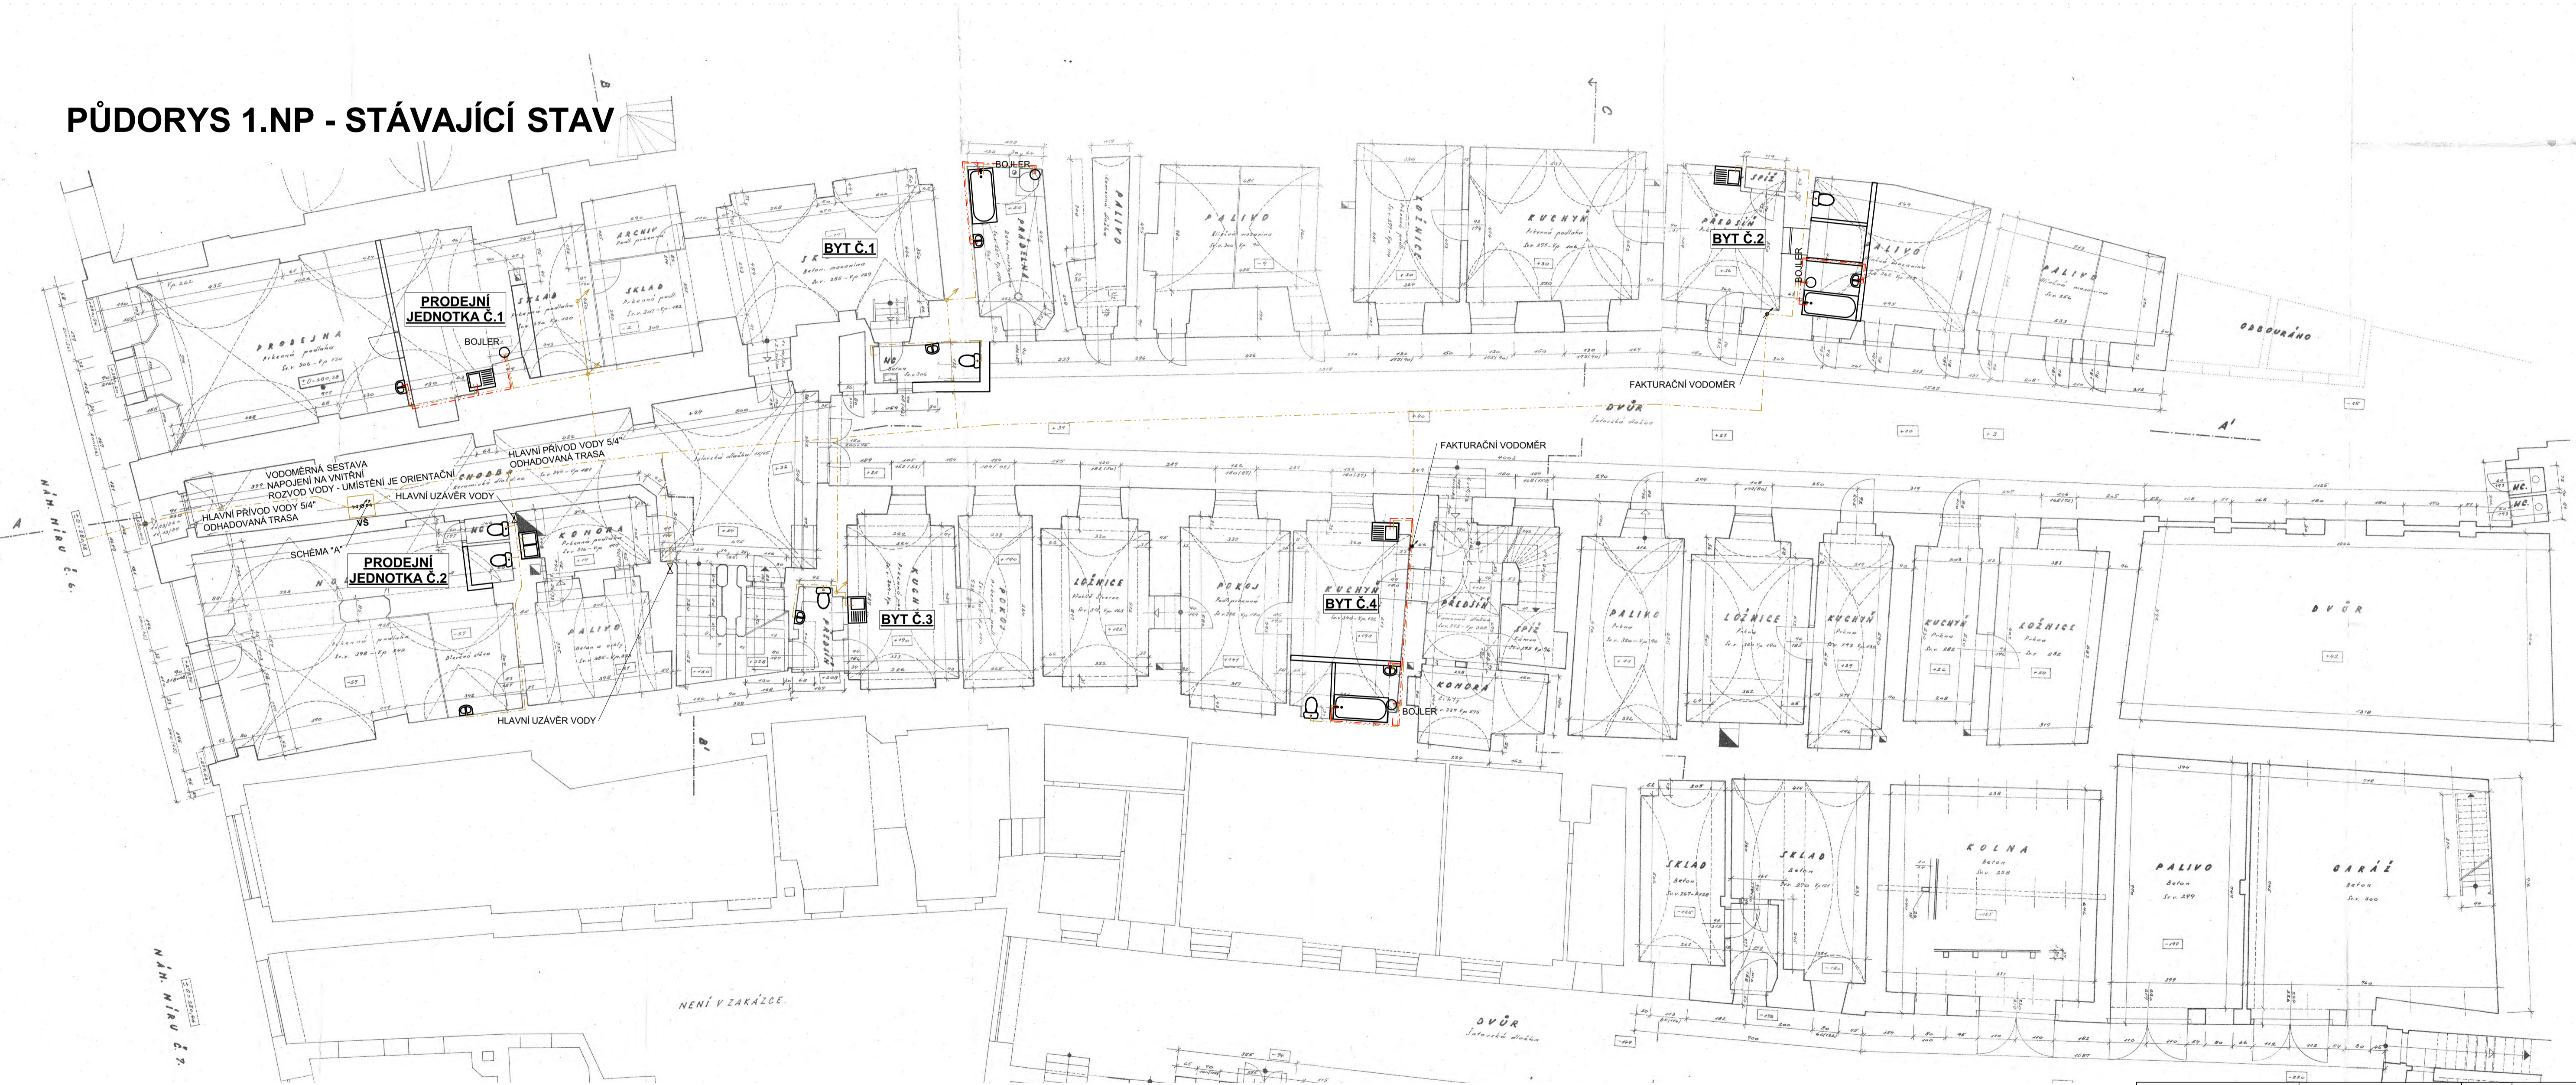


SCHÉMA "A"

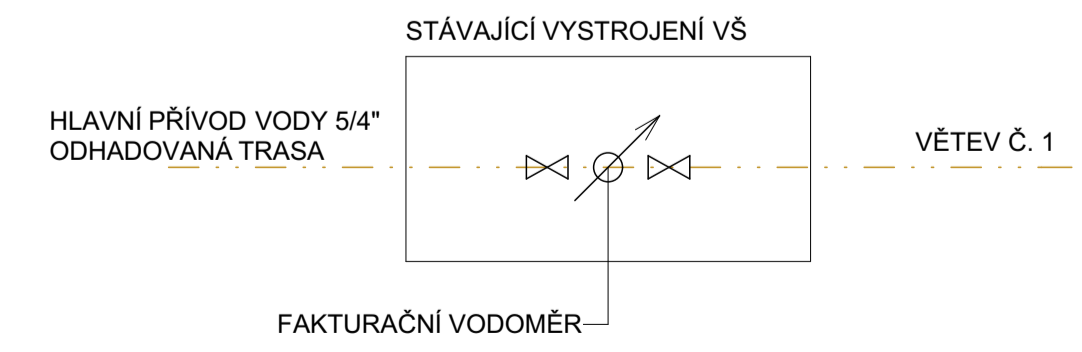

INVESTOR	PROJEKTANT STAVBY	ČÍSLO PÁRE	AUTORIZAČNÍ RAZÍTKO												
SPRÁVA NEMOVITOSTÍ MĚSTA ZNOJMA PONTASSIEVSKÁ 14 ZNOJMO 66902															
DOKUMENTACE STAVBY															
HIP:	Ing. Petr Pokorný	Vypracoval:	Luboš Koválek												
Zdroj projektant:	Ing. Petr Pokorný	Kontrola:	Ing. Petr Pokorný												
Místo stavby:	č.p. 6 Masarykovo náměstí, Znojmo														
Kraj:	JIHOMORAVSKÝ														
Krajství (země):	ZNOJMO MĚSTO														
Název stavby:	REKONSTRUKCE ROZVODŮ VODY V BYTOVÉM DOMĚ č.p. 6 Masarykovo náměstí, Znojmo														
Název výkresu:	PŮDORYS 1NP - STÁVAJÍCÍ STAV														
			<table border="1"> <tr> <td>Formát:</td> <td>2 x A4</td> </tr> <tr> <td>Datum:</td> <td>1/2016</td> </tr> <tr> <td>Stupeň:</td> <td>DS</td> </tr> <tr> <td>Číslo přílohy:</td> <td>0-151129</td> </tr> <tr> <td>Měřítko:</td> <td>1:100</td> </tr> <tr> <td>Číslo výkresu:</td> <td>1</td> </tr> </table>	Formát:	2 x A4	Datum:	1/2016	Stupeň:	DS	Číslo přílohy:	0-151129	Měřítko:	1:100	Číslo výkresu:	1
Formát:	2 x A4														
Datum:	1/2016														
Stupeň:	DS														
Číslo přílohy:	0-151129														
Měřítko:	1:100														
Číslo výkresu:	1														