

PŮDORYS 1.NP - NÁVRH


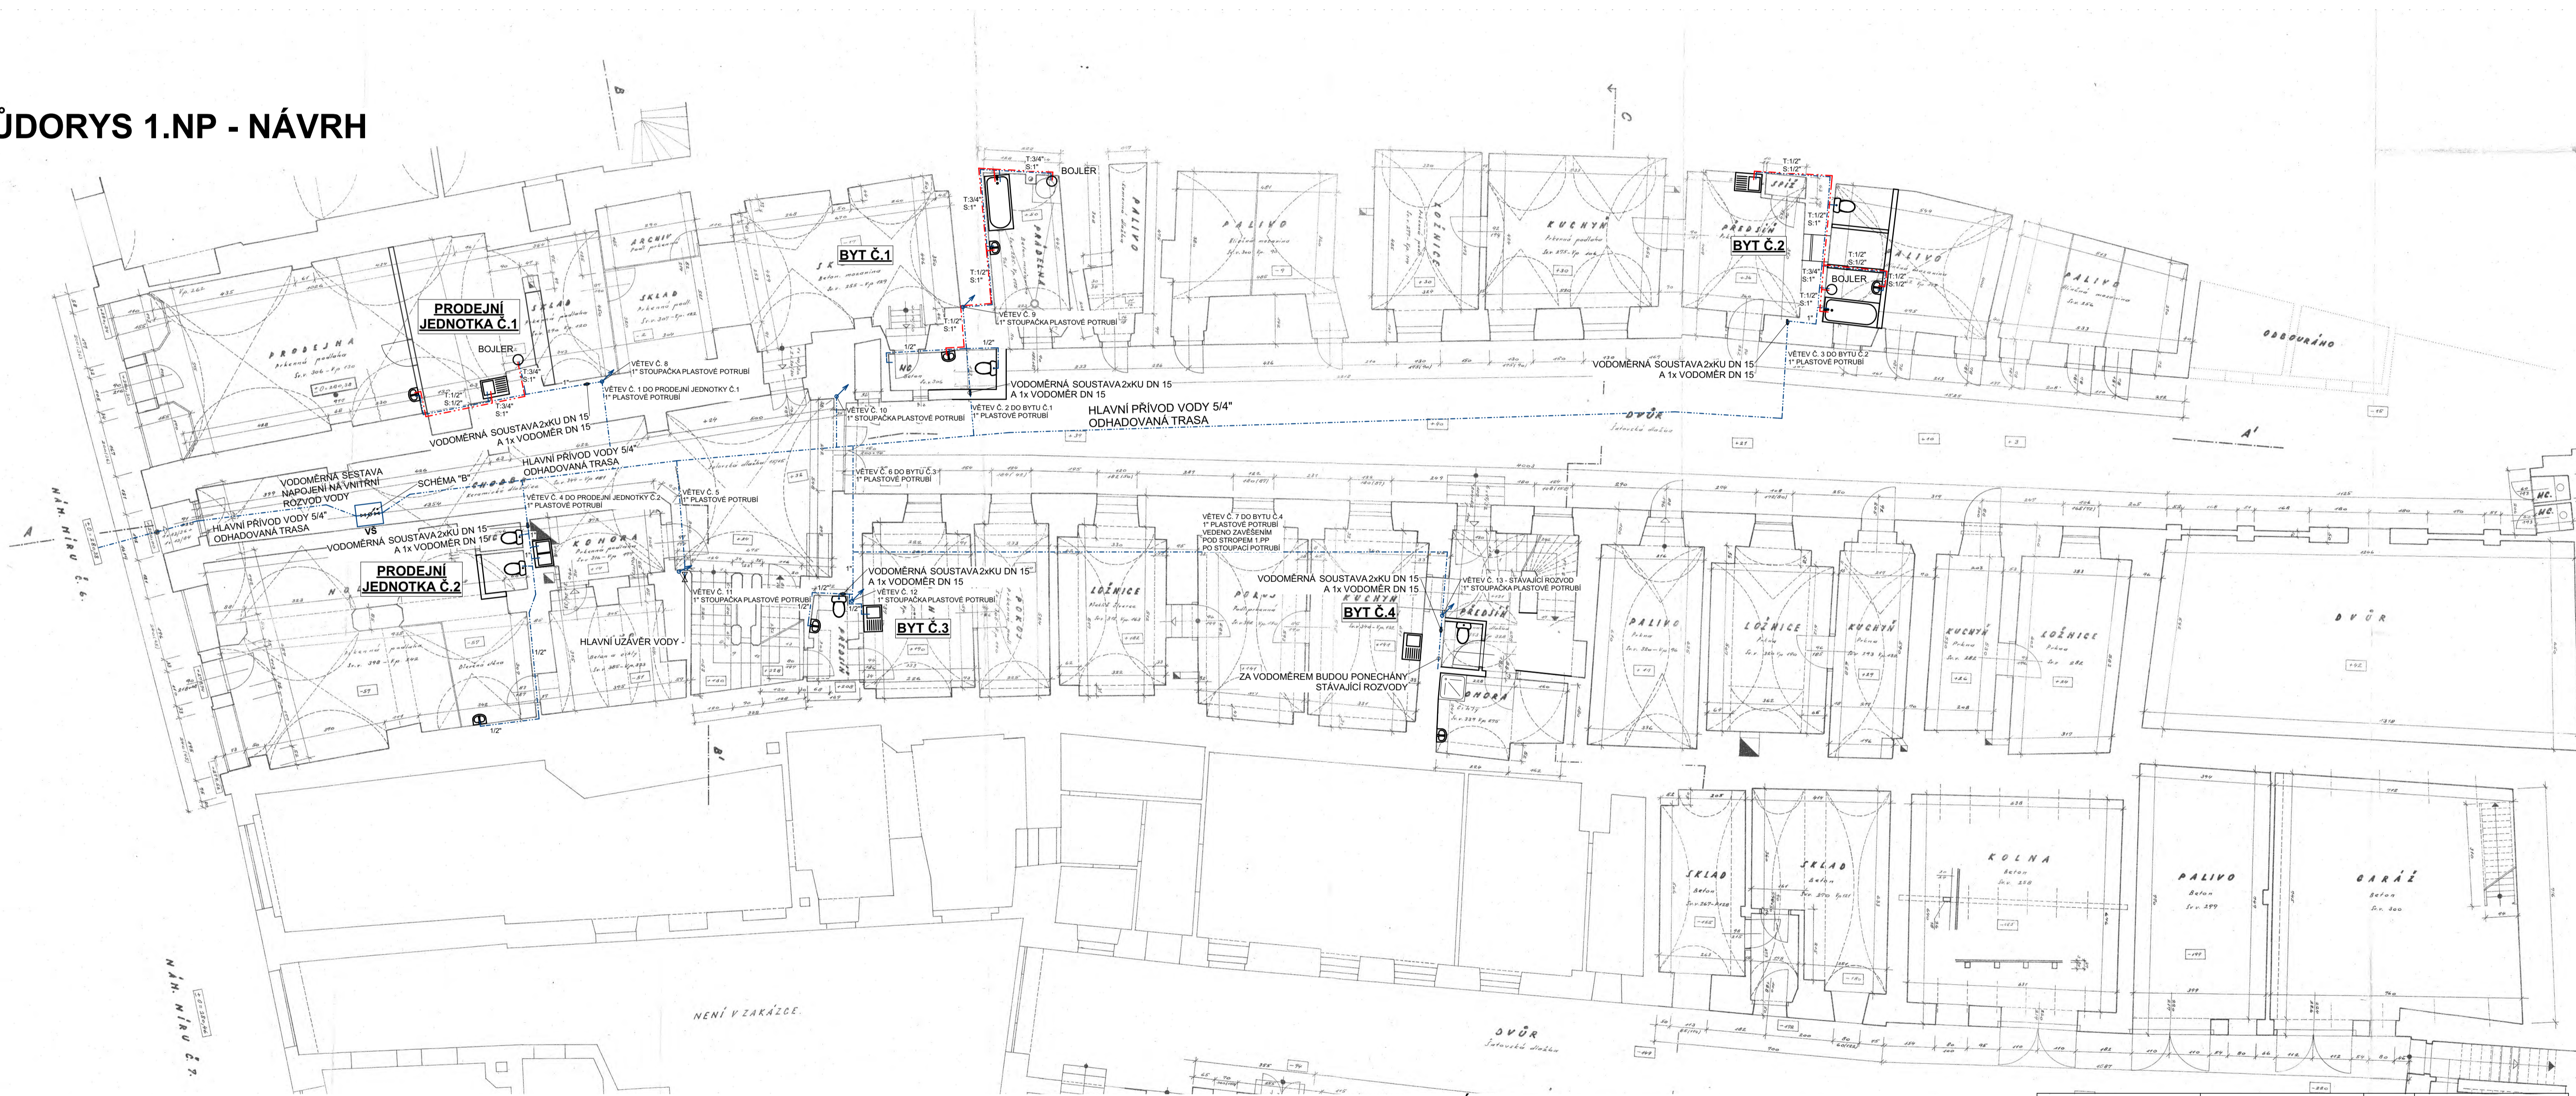


SCHÉMA "B"

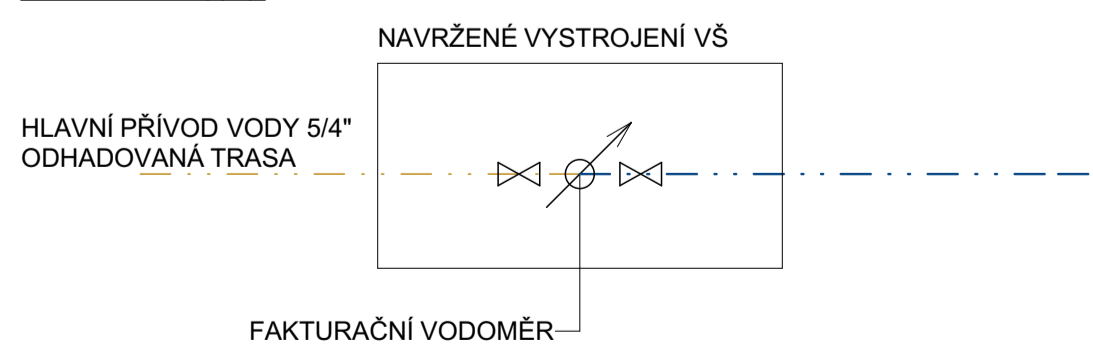

POZNÁMKA:

- V KAŽDÉM BYTĚ PROVĚST PŘÍPRAVU PRO NAPOJENÍ PRAČKY OSAZENÍM PRAČKOVÉHO VENTILU - POLOHA DLE DOHODY S NÁJEMNÍKEM BYTU - BUDE ZARÁŽENO DO ROZPOČTU
 - VEŠKERÁ STAVEBNÍ SCHÉMATA BUDOU UPŘESŇOVÁNA NA STAVBĚ DLE SKUTEČNÉHO STAVU A SKUTEČNÝCH ROZMĚRŮ KONSTRUKCÍ!
 OD STÁVAJÍCÍCH ROZVODŮ NEBYLA ZACHOVÁNA ŽÁDNÁ DOKUMENTACE A TRASY JSOU ORIENTAČNÍ.

NAVŘENÉ SÍTĚ

- VODOVOD - PLASTOVÉ POTRUBÍ, IZOLACE
- VODOVOD - PLASTOVÉ POTRUBÍ TEPLÁ VODA, IZOLACE

INVESTOR	PROJEKTANT STAVBY	ČLEDO PARÉ	AUTORIZAČNÍ RAZÍTKO
SPRÁVA NEMOVITOSTÍ MĚSTA ZNOJMA PONTASSIEVSKÁ 14 ZNOJMO 66902			
DOKUMENTACE STAVBY			
HIP:	Ing. Petr Pokorný	Vypracoval:	Luboš Kovalina
Zoř. projektant:	Ing. Petr Pokorný	Kontrola:	Ing. Petr Pokorný
Místo stavby:	č.p. 6 Masarykovo náměstí, Znojmo		
Kraj:	JIHO-MORAVSKÝ		
Katastrální území:	ZNOJMO MĚSTO		
Název stavby:	REKONSTRUKCE ROZVODŮ VODY V BYTOVÉM DOMĚ č.p. 6 Masarykovo náměstí, Znojmo		
Název výkresu:	PŮDORYS 1NP - NÁVRH	Číslo výkresu:	5
Formát:		2 x A4	
Datum:		1/2016	
Stupeň:		DS	
Číslo přílohy:		0-151239	
Měřítko:		1:100	