


PŮDORYS 2.NP - NÁVRH

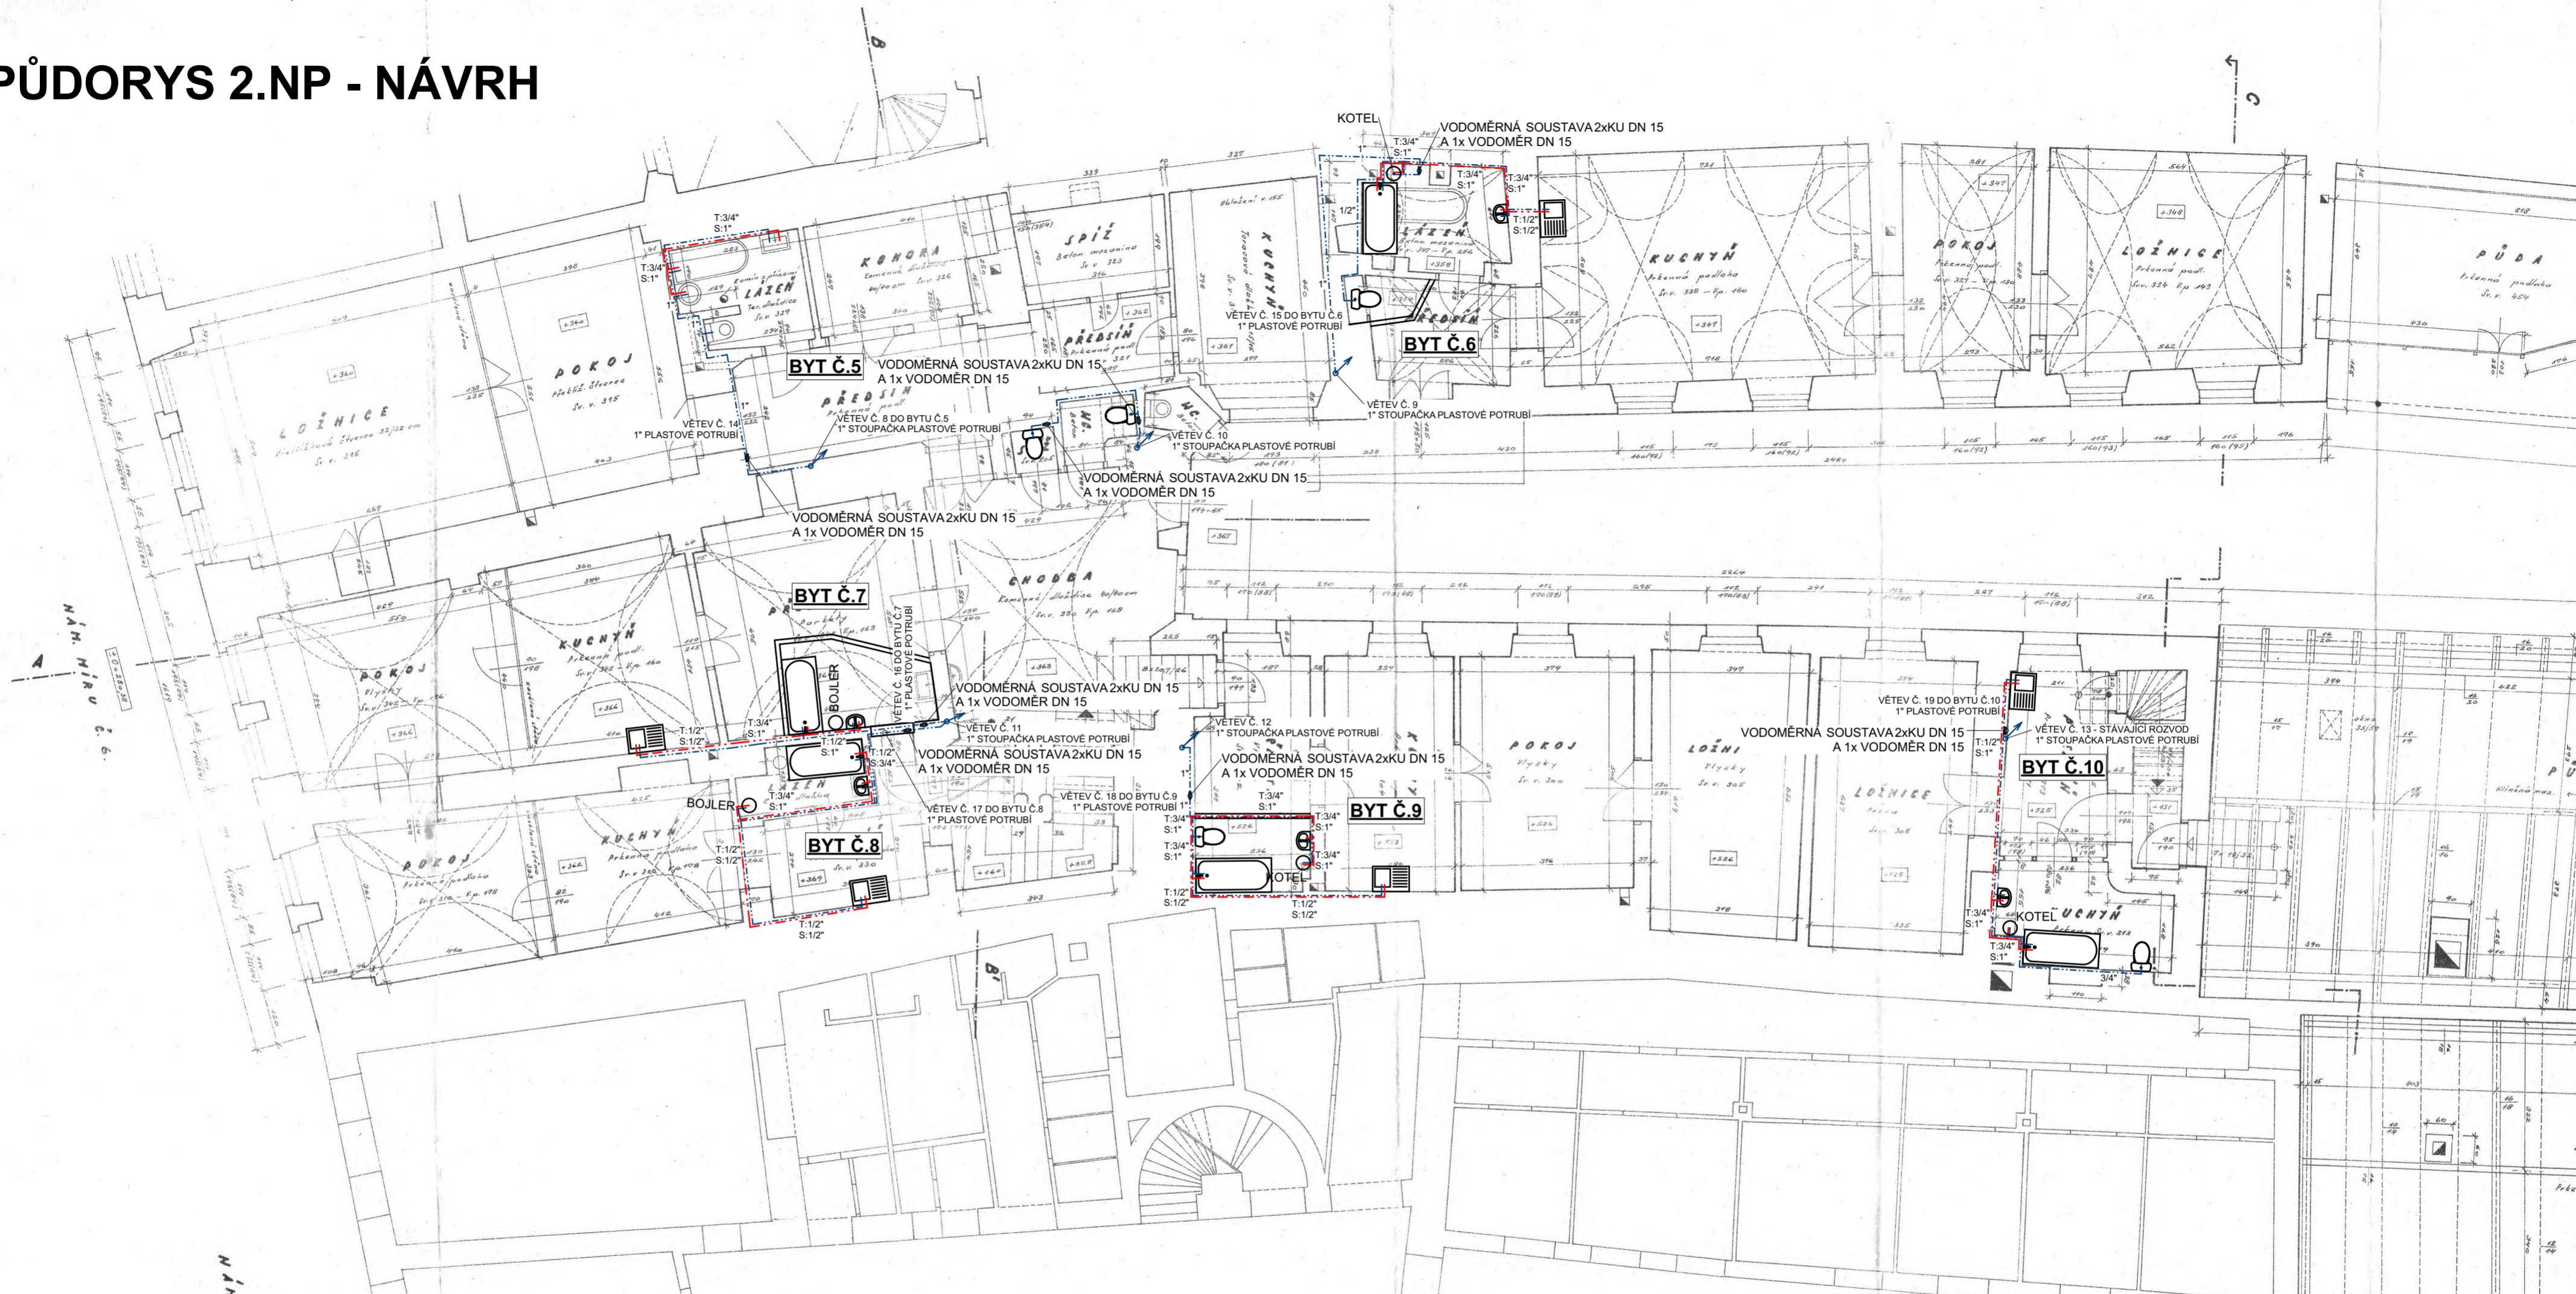

POZNÁMKA:

- V KAŽDÉM BYTĚ PROVÉST PŘÍPRAVU PRO NAPOJENÍ PRAČKY OSAZENÍM PRAČKOVÉHO VENTILU - POLOHA DLE DOHODY S NÁJEMNÍKEM BYTU - BUDE ZAŘAZENO DO ROZPOČTU
- VEŠKERÁ STAVEBNÍ SCHÉMATA BUDOU UPŘESŇOVÁNA NA STAVĚ DLE SKUTEČNÉHO STAVU A SKUTEČNÝCH ROZMĚRŮ KONSTRUKCÍ!
- OD STÁVAJÍCÍCH ROZVODŮ NEBYLA ZACHOVÁNA ŽÁDNÁ DOKUMENTACE A TRASY JSOU ORIENTAČNÍ.

NAVRŽENÉ SÍŤE

- VODOVOD - PLASTOVÉ POTRUBÍ, IZOLACE
- VODOVOD - PLASTOVÉ POTRUBÍ TEPLÁ VODA, IZOLACE

INVESTOR	PROJEKTANT STAVBY	ČÍSLO PARÉ	AUTORIZAČNÍ RAŽÍTKO
SPRÁVA NEMOVITOSTÍ MĚSTA ZNOJMA PONTASSIEVSKA 14, ZNOJMO 66902			
DOKUMENTACE STAVBY			
HIP:	Ing. Petr Pokorný	Vypracoval:	Luboš Konvalina
Zodp. projektant:	Ing. Petr Pokorný	Kontrola:	Ing. Petr Pokorný
Místo stavby:	č.p. 6 Masarykovo náměstí, Znojmo		
Kraj:	JHOMORAVSKÝ		
Katastrální území:	ZNOJMO MĚSTO		
Název stavby:	REKONSTRUKCE ROZVODŮ VODY V BYTOVÉM DOMĚ č.p. 6 Masarykovo náměstí, Znojmo		
Název výkresu:	PUDORYS 2NP - NÁVRH		Číslo výkresu: 6
			VODOHOSPODÁŘSKÁ A STAVEBNÍ PROJEKCE U DOMOVNÍ 9, 669 02 ZNOJMO tel. fax: +420 512 249 102, e-mail: vhp@vhpznojmo.cz
		Formát:	2 x A4
		Datum:	1/2016
		Stupeň:	DS
		Číslo zakázky:	0-151229
		Měřítko:	1:100