


PŮDORYS STŘECHY

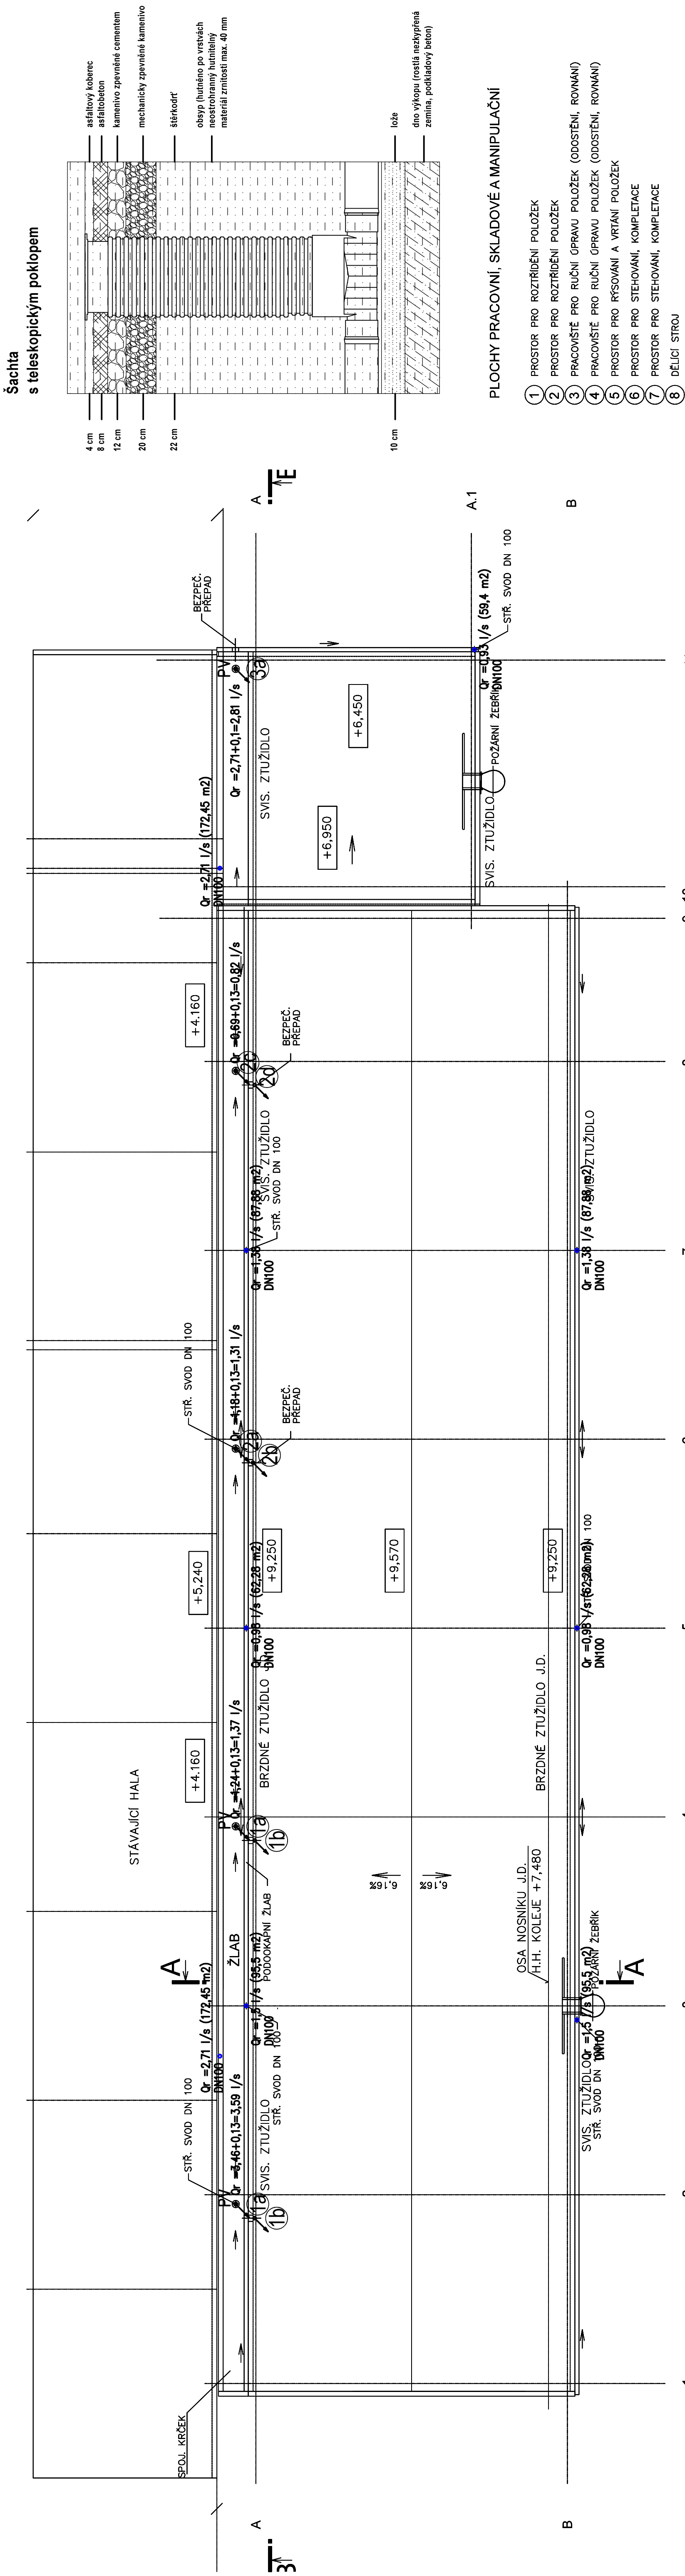

PŮDORYS 1.NP

