


PŮDORYS

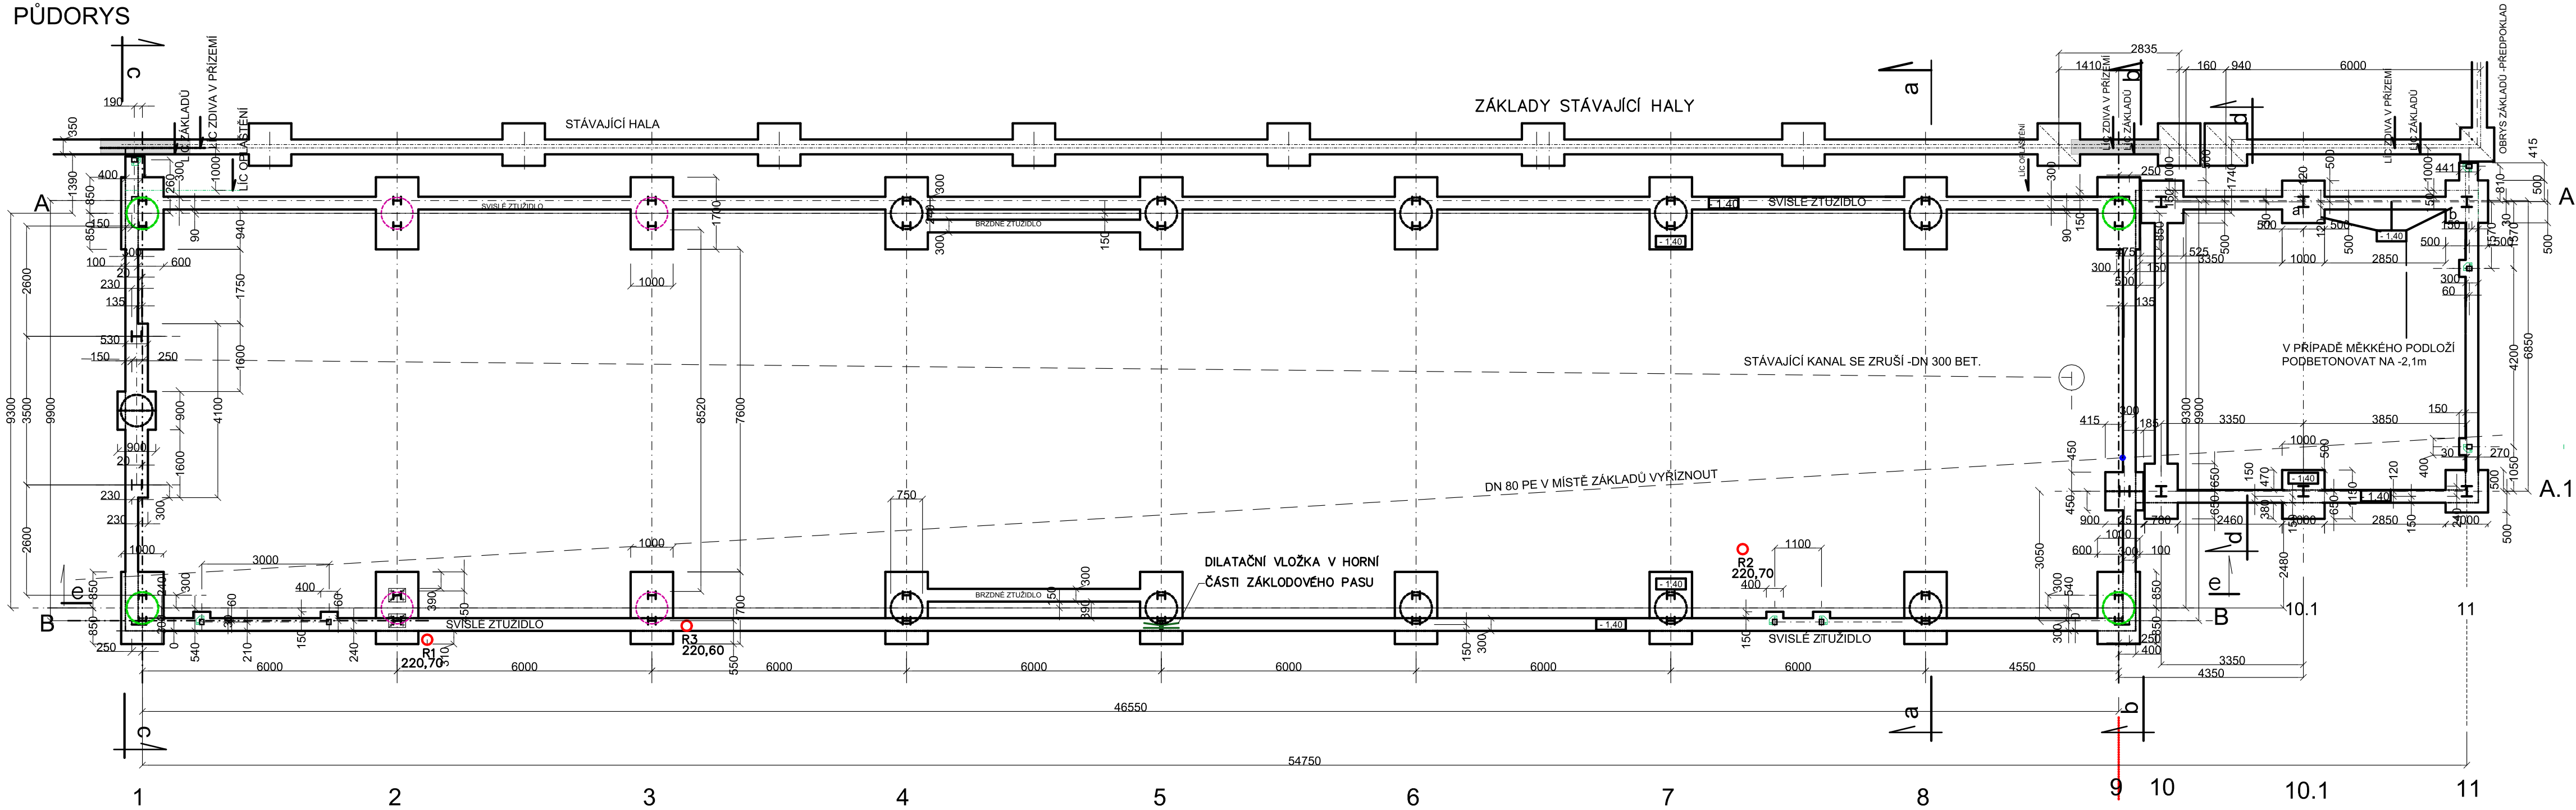

LEGENDA

- **R1–R3** SONDY
V PROSTORU SONDY R2 JE ZEMINA ZNEHODNOCENA
OLEJI A ROPNÝMI PRODUKTY V TL. 200 mm V
PŘEDPOKLADANÉ PLOŠE 12x12 m. ODVOZ JAKO
NEBEZPEČNÝ ODPAD
- PILOTA PROF. 750 mm, DÉLKY 3 m VE
ŠTÍTOVÉ ŘADĚ 1, 10 PROF. R16
- PILOTY PROF. 750 mm, A1,A9,B1,B9 DÉLKY 7 m,
10 PROF. R16
- PILOTY PROF. 750 mm, DÉLKY 7 m
10 PROF. R22
- PILOTY PROF. 750 mm, A2,A3,B2,B3 DÉLKY 8 m.
10 PROF. R22

DILATACE ŽELEZOBET. DESKY 6X6 m

zodpovědný projektant	Otmar Ligocki	<div><div><div></div><div>GELIUSs.r.o.</div></div><div>Mírová 98/18 703 00 Ostrava</div></div> <div>PROJEKCE A REALIZACE STAVEB</div>	
vypracoval	Ing. Václav Drozdek		
investor	PMB - ZOS s.r.o. Křištofova 1443/27 Radvanice, 716 00 Ostrava	projekt. stupeň	datum
název akce	REKONSTRUKCE AREÁLU SPOLEČNOSTI PMB-ZOS s.r.o.	DUR+DSP	leden 2020
objekt	SO 01 – PŘÍSTAVBA HALY K.Ú. Radvanice, parc.č. 2167/75	měřítko	počet A4
název výkresu	D.1.2.1 STAVEBNĚ KONSTRUKČNÍ ŘEŠENÍ ZÁKLADY	1:100	
		číslo výkresu	D.1.2.1 01