


Pohled severovýchodní

- vyšetření ochranného prostoru objektu MŠ pomocí valící se koule r=45m

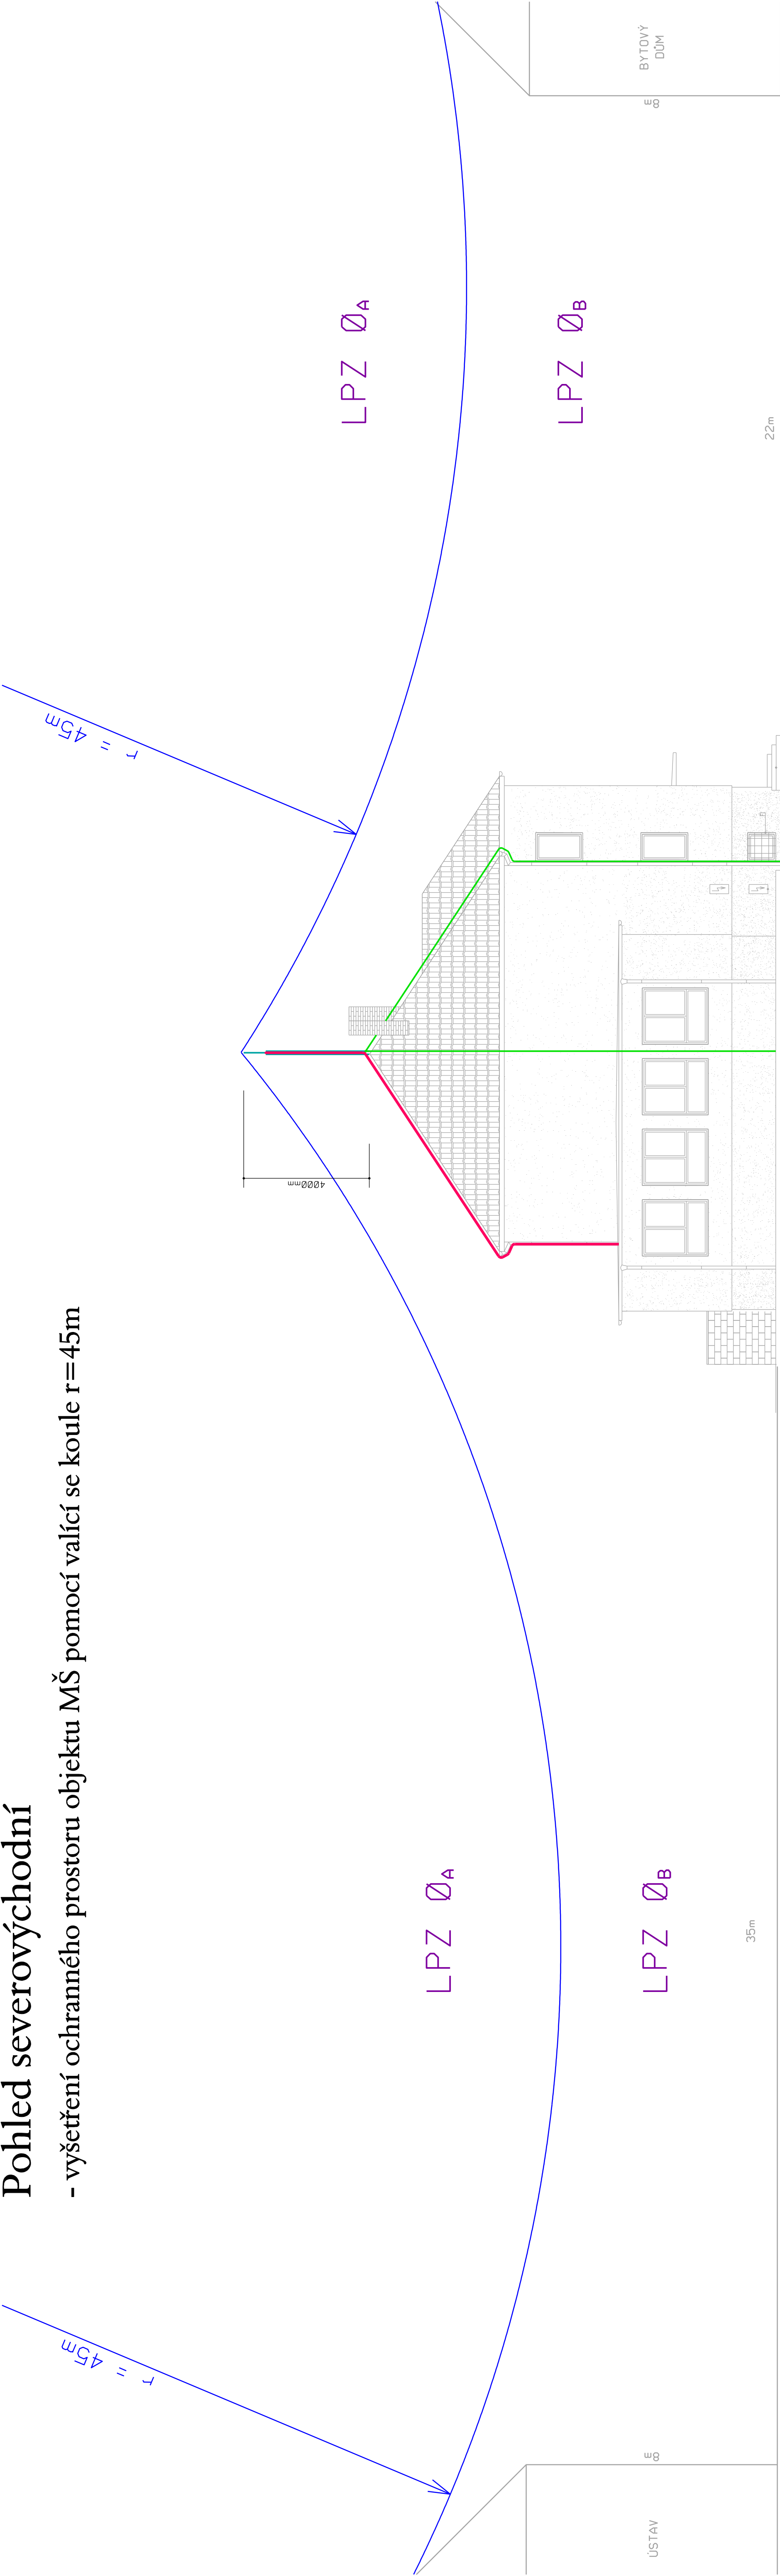

| | | |
|--|--------------------|---|
| projektant : Hřibotický Marek | datum : duben 2020 | Matěj Hřibotický projektování elektrických zařízení Kasárenská 4, 695 01 Hodonín IČ: 680 22 999 |
| stupeň PD : DPS | zakázka : 15-2020 | |
| investor : Město Hodonín, Masarykovo nám. 1, 695 35 Hodonín | | |
| stavba : Rekonstrukce vnější ochrany před bleskem na objektech mateřských škol Jánošíkova 11, Jilemnického 3, Vrchlického 16, Pr. Veselého 38 v Hodoníně | | formát : 5x44 |
| obsah : SO 02 - MŠ Jilemnického 3 Pohled P2 | | měřítko : 1 : 100 |
| | | výkres č. : D.4 |