


Pohled jihozápadní

- vyšetření ochranného prostoru objektu MŠ pomocí valící se koule r=45m

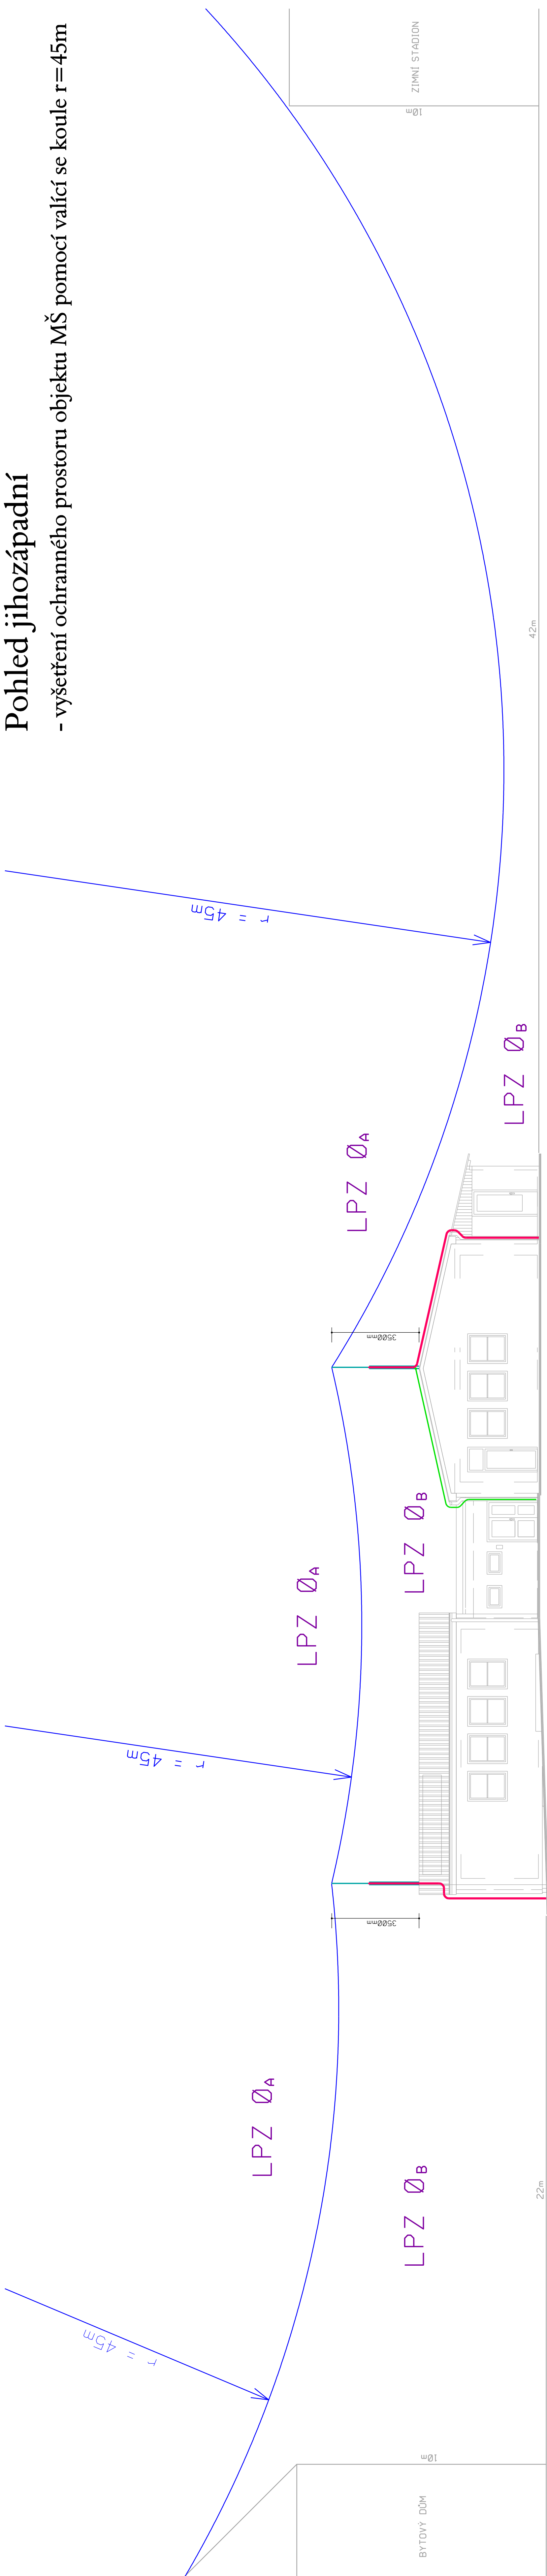

projektant : Hrbotický Marek	datum : duben 2020	<div><div>Marek</div><div>Hrbotický</div><div>projektování elektrických zařízení Kasariánská 4, 695 01 Hodonín IČ: 680 22 999</div></div>
stupeň PD : DPS	zakázka : 15-2020	
investor : Město Hodonín, Masarykovo nám. 1, 695 35 Hodonín		
stavba : Rekonstrukce vnější ochrany před bleskem na objektech mateřských škol Jánošíkova 11, Jilemnického 3, Vrchlického 16, Pr. Veselého 38 v Hodoníně		
obsah : SO 03 - MŠ Vrchlického 16 Pohled P1		
výkres č. : D.3		