



KLADEČSKÉ SCHÉMA - UMÝVÁRNA + ŠATNA MUŽI (MÍSTNOST Č. 1.22)


KERAMICKÁ DLAŽBA 600x600 mm
KERAMICKÝ OBKLAD 600x300 mm
INFO DLAŽBA: PROSMYK NA BOSOU NOHU - B
PROSMYK PLOCHY V POCHOZÍ OBUVI - R10
REKTIFIKACE - ANO
MRAZUVZDORNOST - NE
HLINÍKOVÉ UKONČOVACÍ LIŠTY

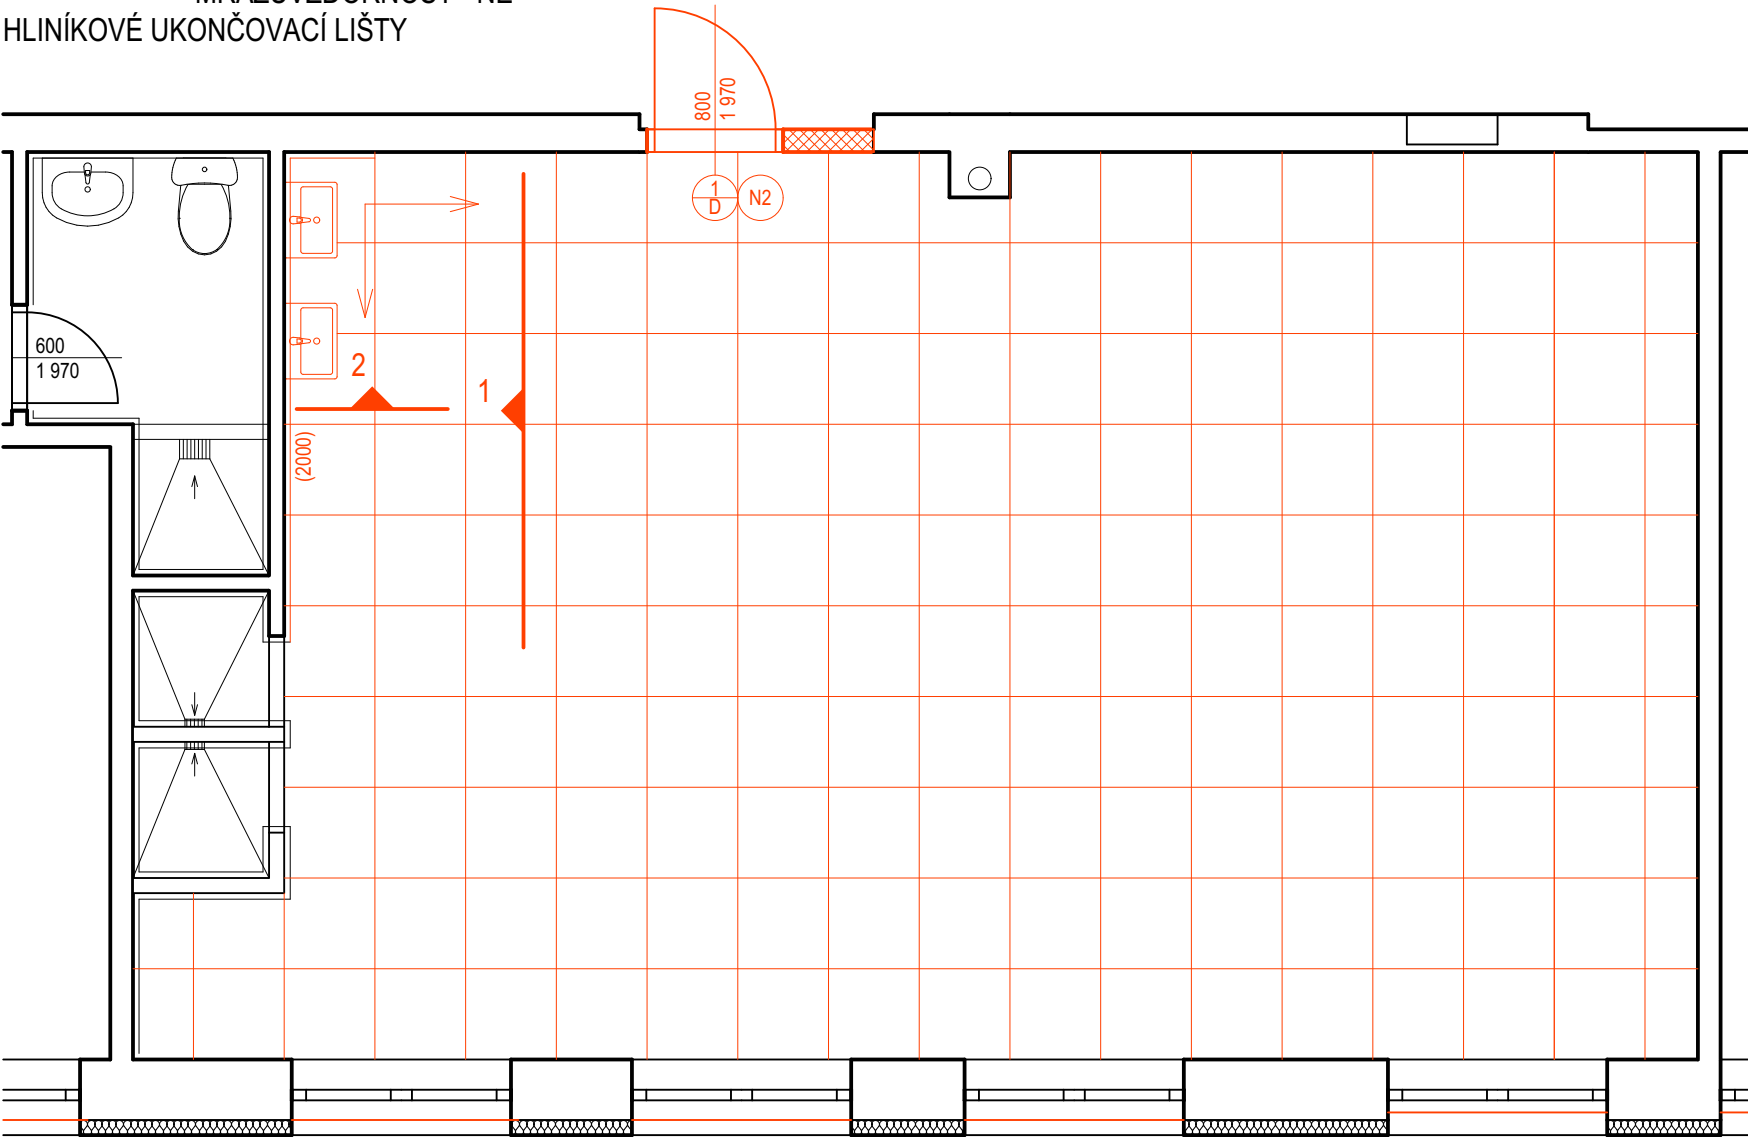

POHLED 1

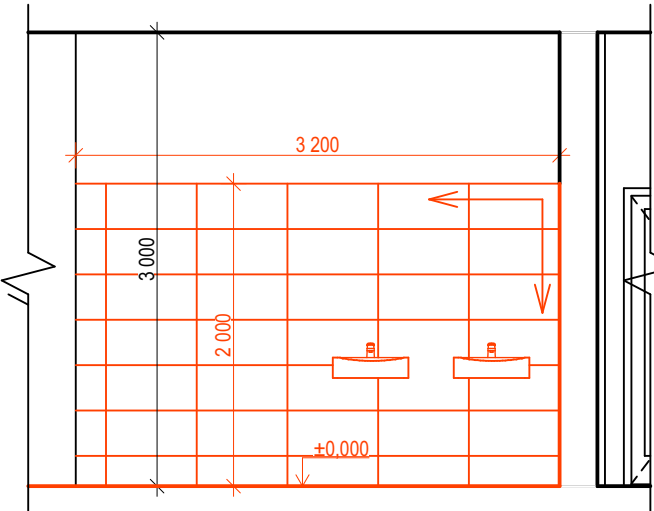


POHLED 2

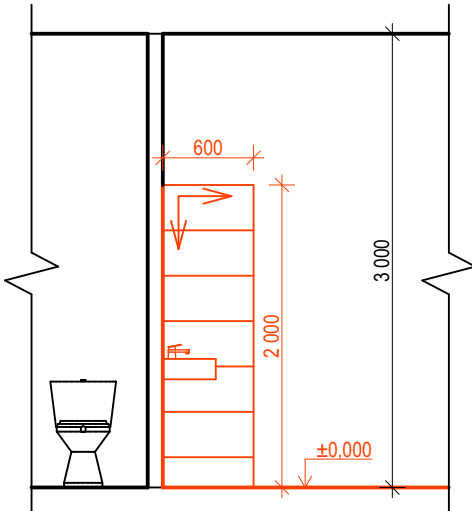


KLADEČSKÉ SCHÉMA - KUCHYŇ


KERAMICKÁ DLAŽBA: STÁVAJÍCÍ
KERAMICKÝ OBKLAD 300x300 mm
REKTIFIKACE - ANO
MRAZUVZDORNOST - NE
HLINÍKOVÉ UKONČOVACÍ LIŠTY

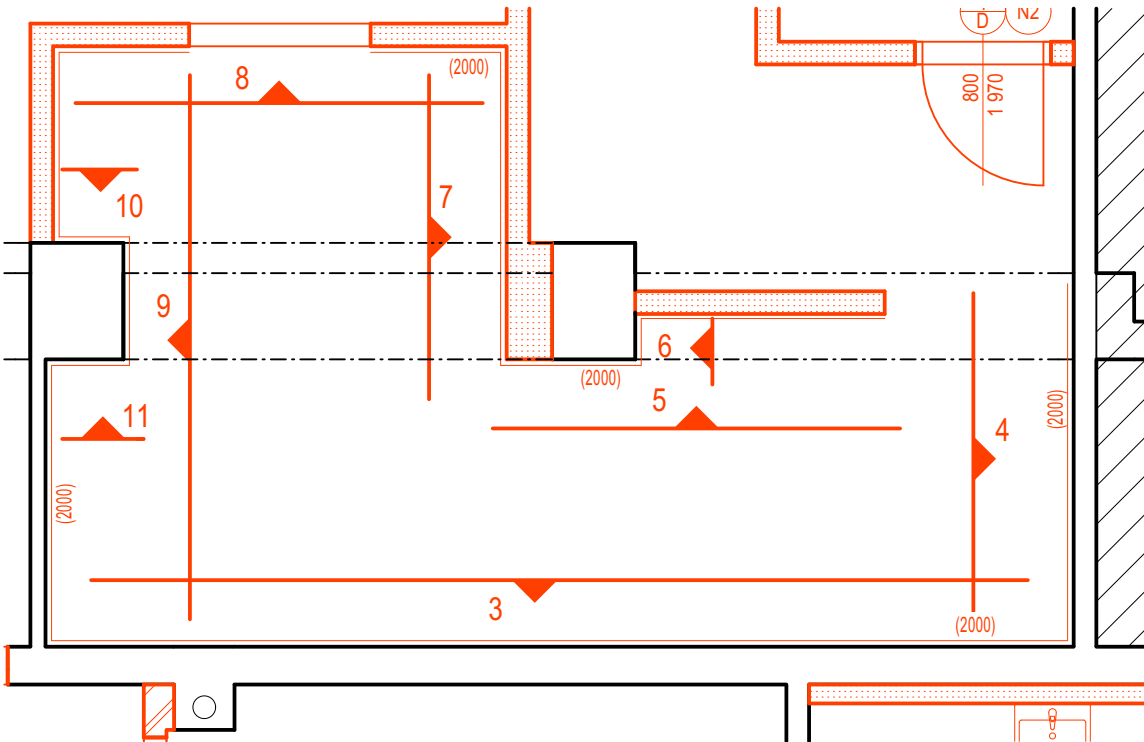


POHLED 4

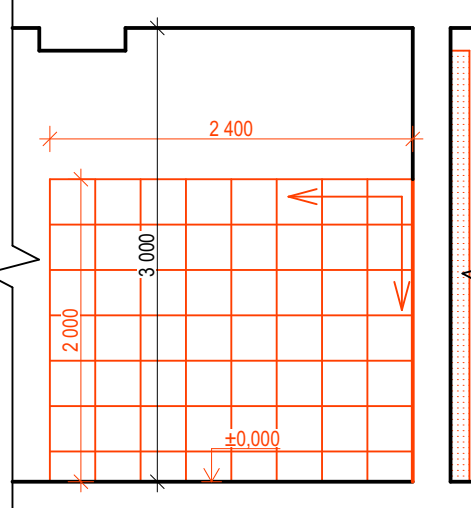


POHLED 5

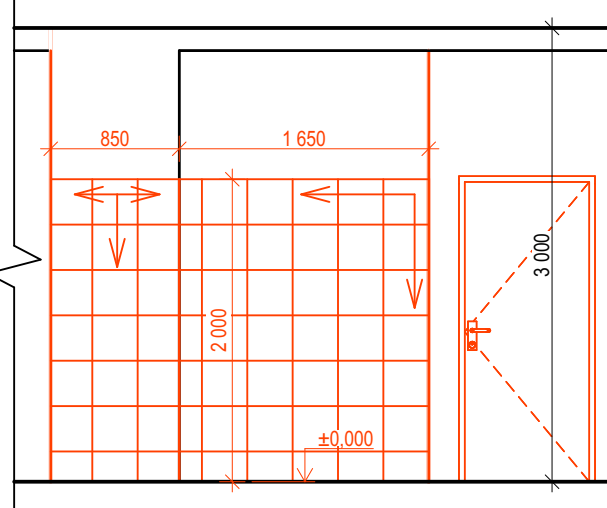


POHLED 6

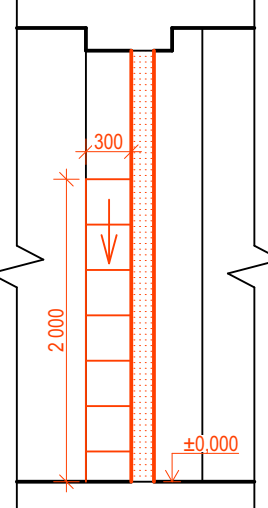


POHLED 7

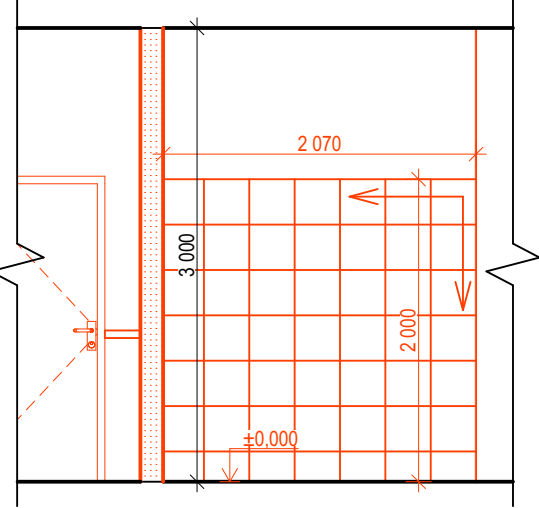


POHLED 8

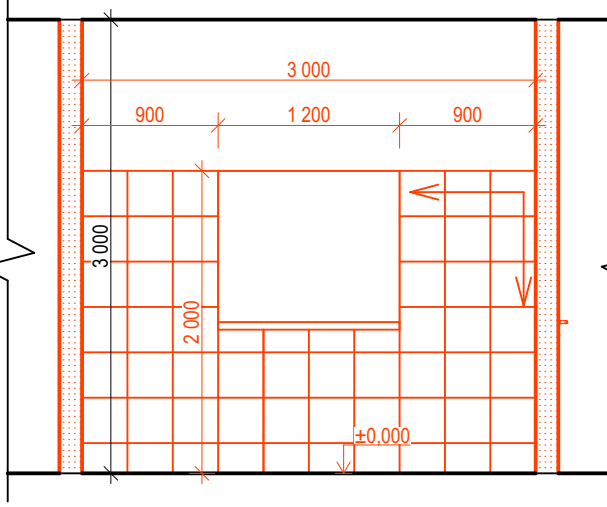


POHLED 9

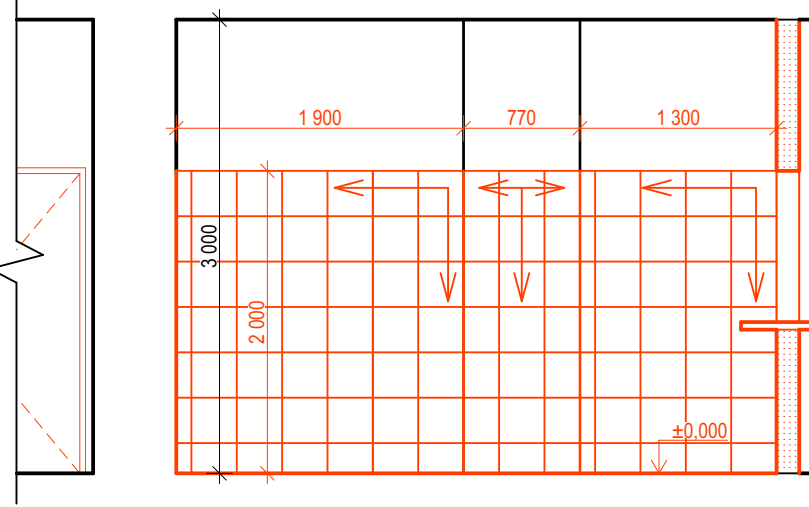


POHLED 10

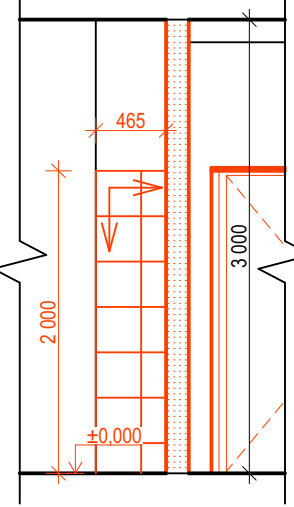

POHLED 11

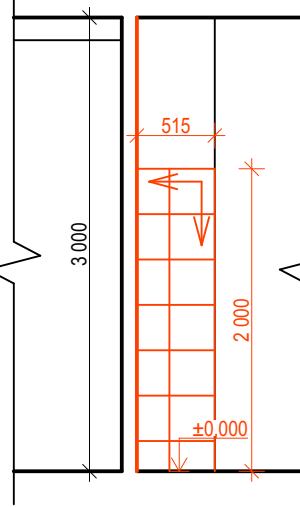


POHLED 3

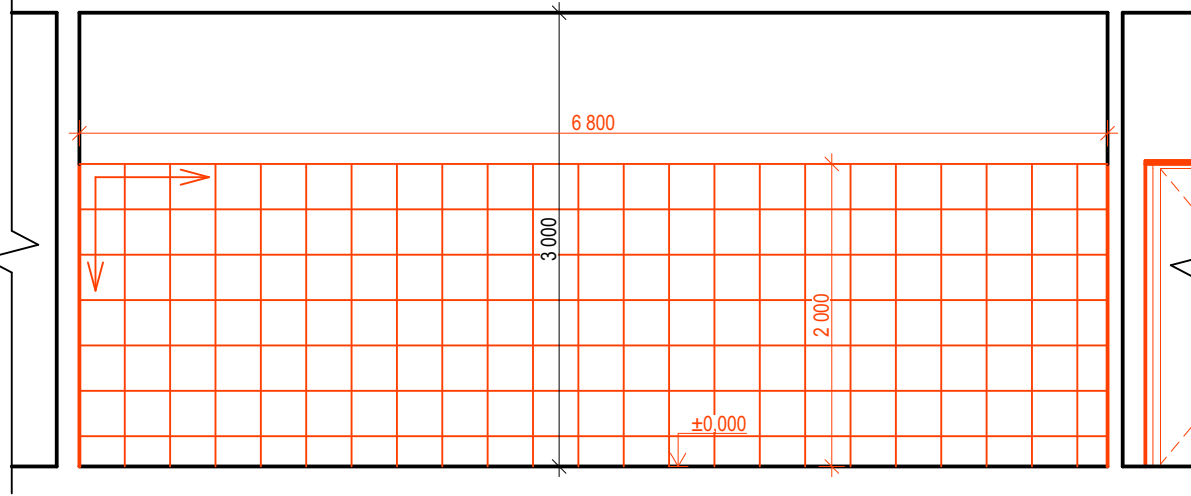


KLADEČSKÉ SCHÉMA - WC+ÚKLIDOVÁ MÍSTNOST


KERAMICKÁ DLAŽBA: STÁVAJÍCÍ
KERAMICKÝ OBKLAD 300x300 mm
INFO: REKTIFIKACE - ANO
MRAZUVZDORNOST - NE
HLINÍKOVÉ UKONČOVACÍ LIŠTY

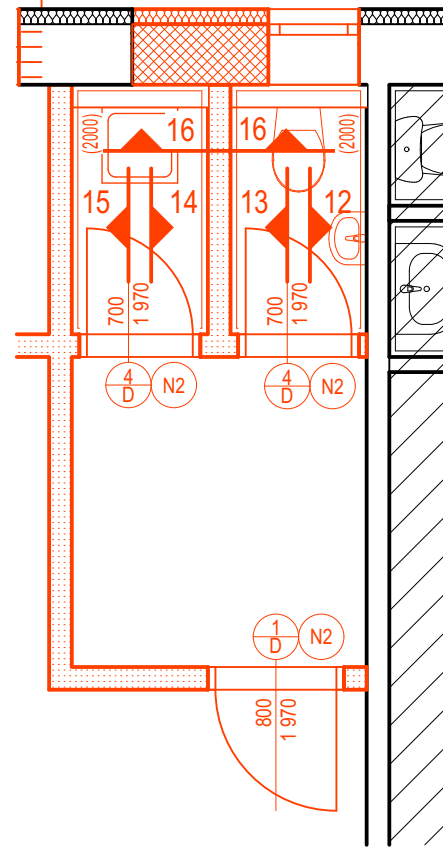

POHLED 12-15

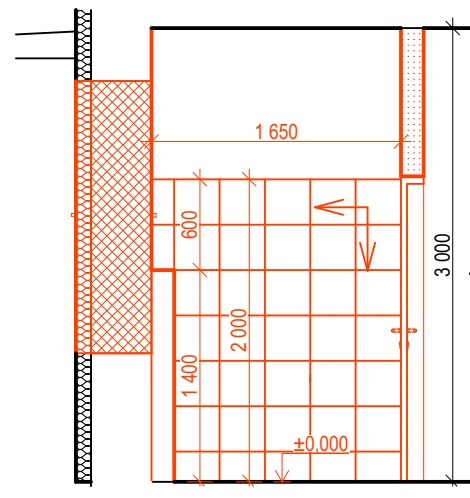

POHLED 16

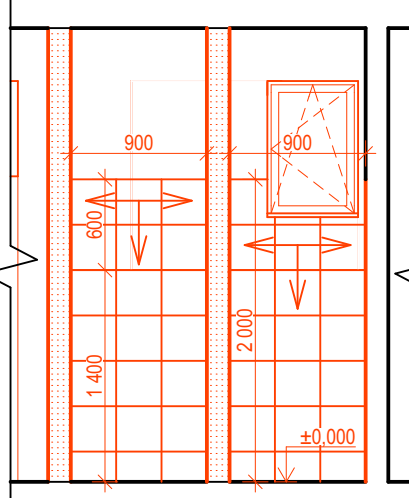

NÁZEV STAVBY (DÍLO)

Stavební úpravy objektu na p.č. 3304/11
k.ú Moravská Ostrava - Vybudování
dispečinku včetně změn dispozice
kancelář

CHCI-DŮM s.r.o.

Poděbradova 1833/99, 702 00 Moravská Ostrava a Přívov
tel: +420 776 412 812
e-mail: info@chci-dum.cz
IČO: 038 86 964



PROJEKTANT PROFESE

CHCI-DŮM s.r.o.

Poděbradova 1833/99, 702 00 Moravská Ostrava a Přívov
tel: +420 776 412 812
e-mail: info@chci-dum.cz
IČO: 038 86 964



INVESTOR

Dopravní podnik Ostrava a.s.

Poděbradova 494/2
702 00 Ostrava, Moravská Ostrava

NÁZEV VÝKRESU

Kladečské schéma

ČÁST DOKUMENTACE

Výkresová část

STUPEŇ

DSP

ZODPOVĚDNÝ PROJEKTANT PROJEKTU Ing. Martin Langer	VYPRACOVAL Ing. Filip Šajtar
ZODPOVĚDNÝ PROJEKTANT PROFESE Ing. Martin Langer	KONTROLOVAL Ing. arch. Lubomír Miketa

PARÉ	AUTORIZAČNÍ RAZÍTKO
------	---------------------

MÉRÍTKO FORMÁT ORIENTACE

1:50 900/297

NADMOŘSKÁ VÝŠKA

± 0,000 = STÁVAJÍCÍ VÝŠKA PODLAHY V MÍSTNOSTI 1.01

ČÍSLO PROJEKTU

CH204



DATUM

05/2020

ČÍSLO VÝKRESU

D.1.1.-109