



# ARRIVA Morava a.s. Ostrava, Vítkovická 3133/5

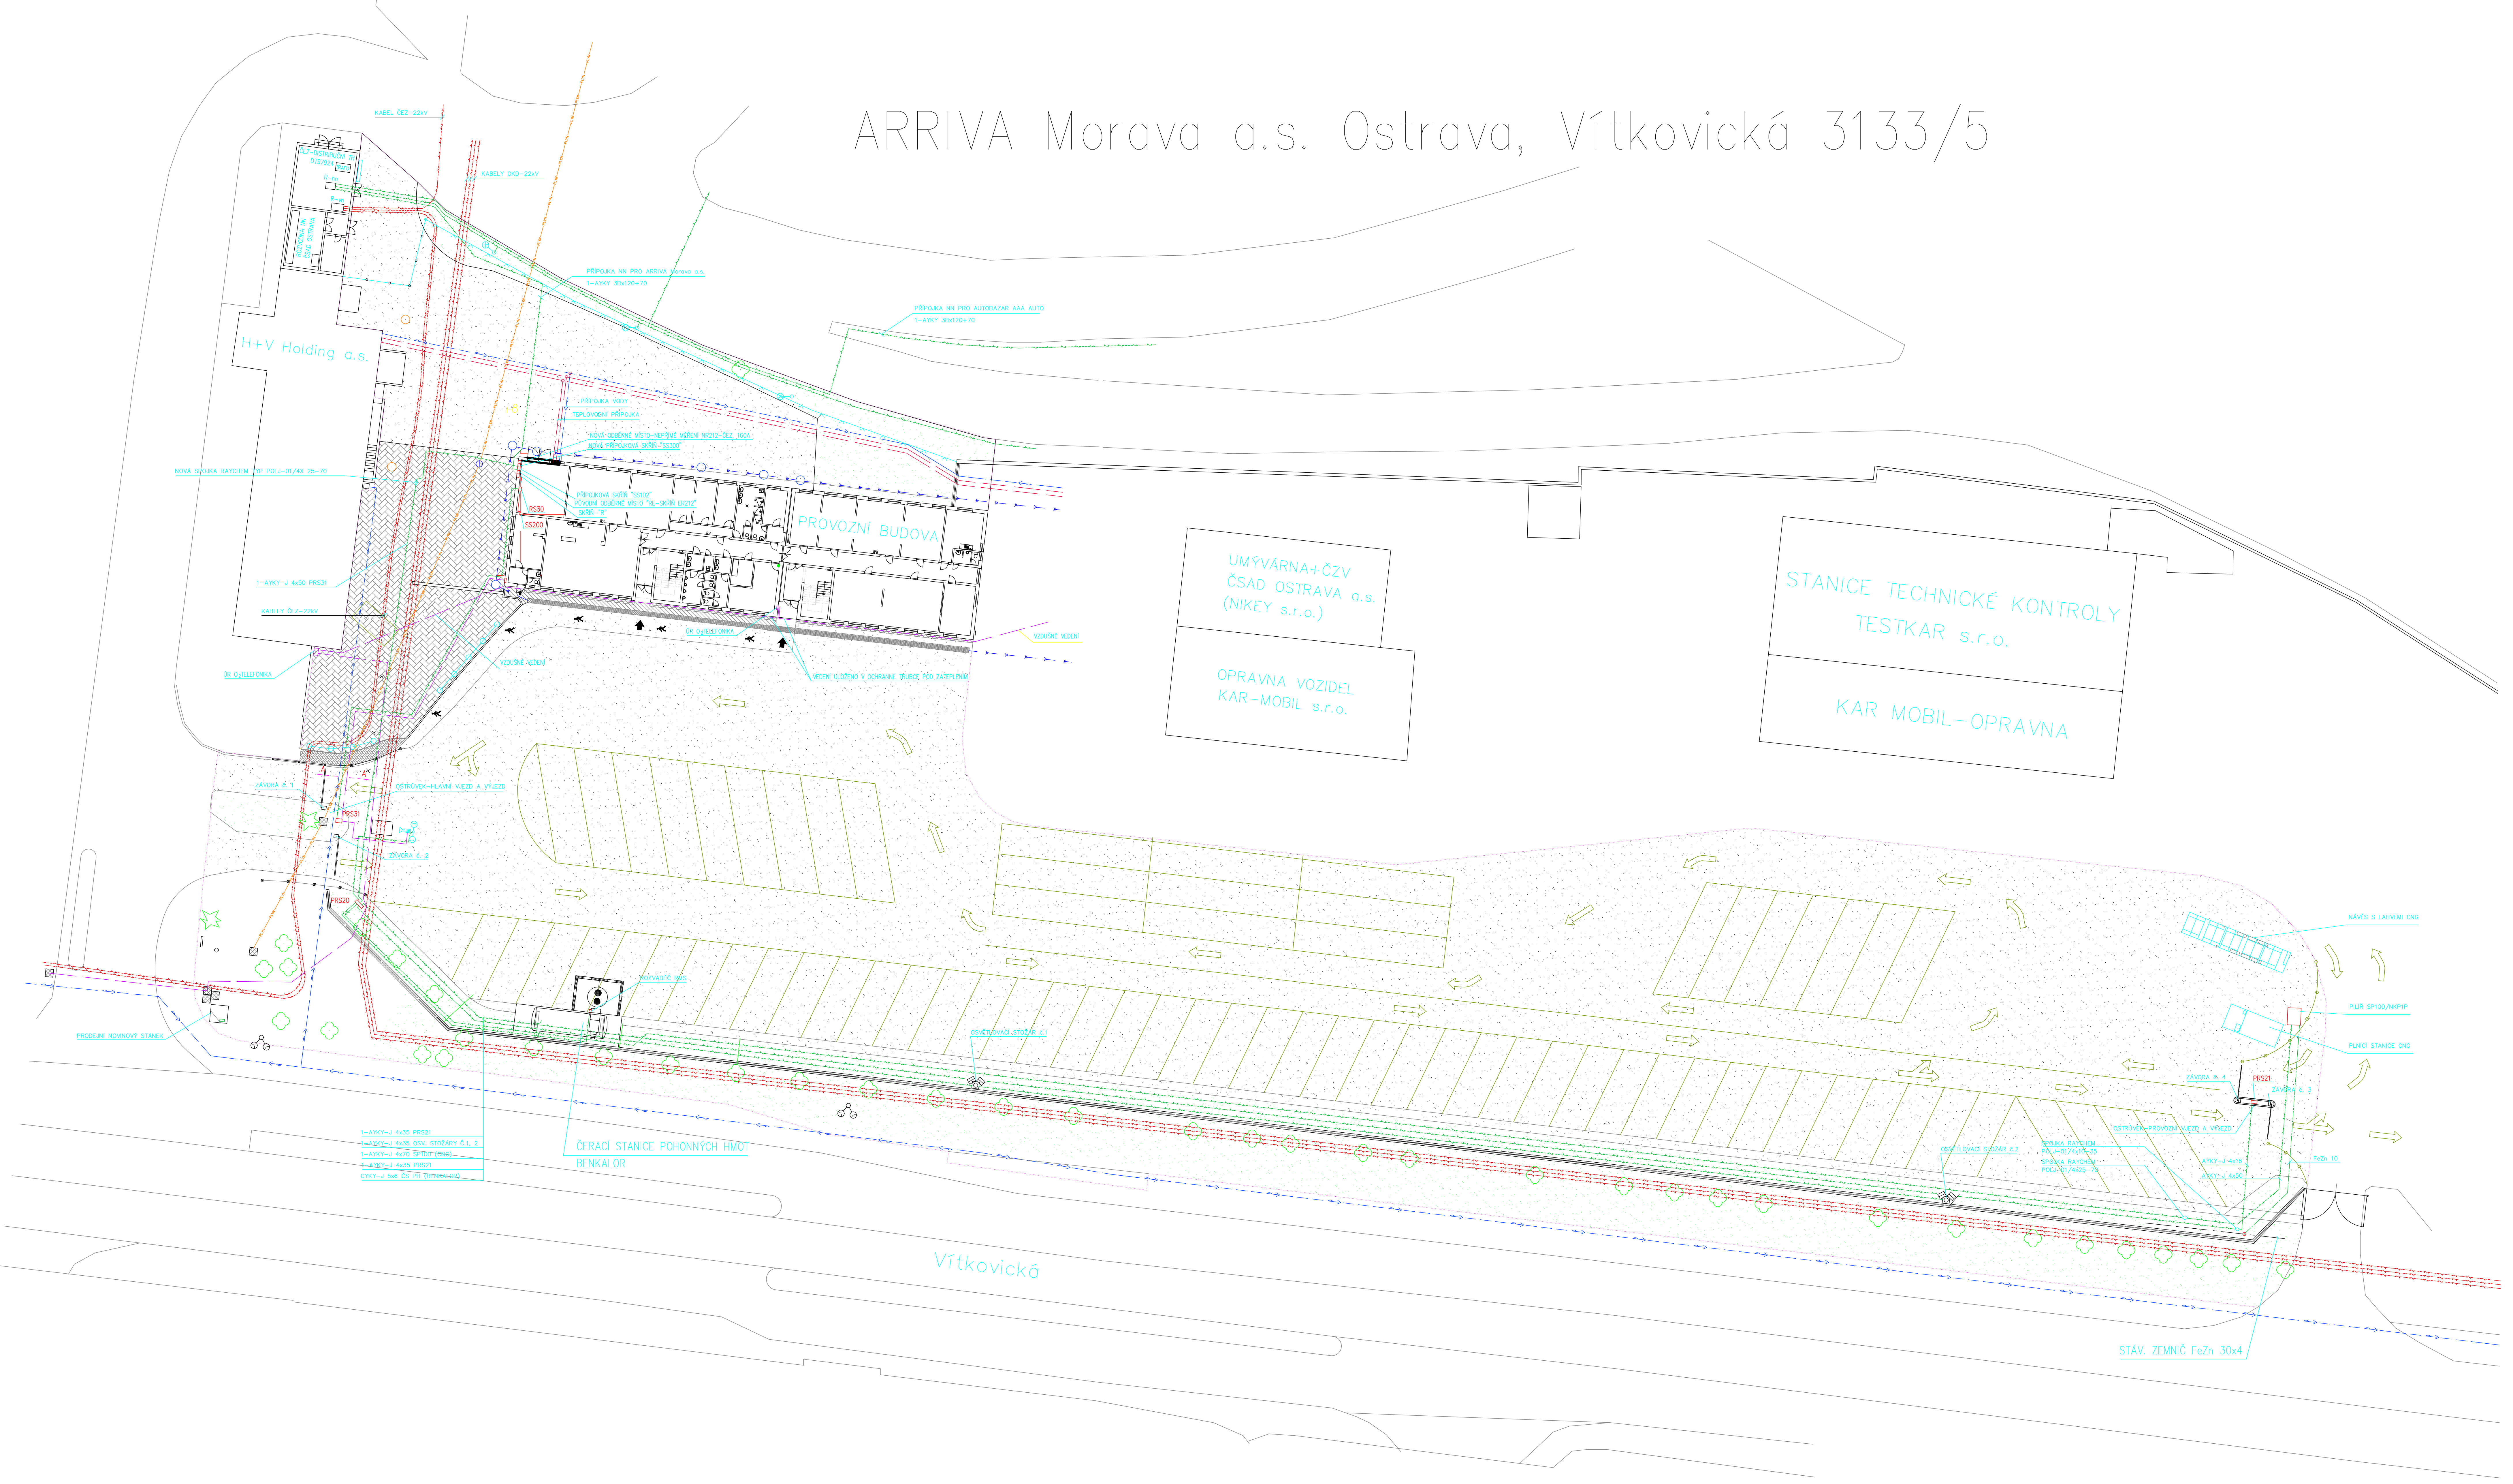

- LEGENDA**
- KABELY VNĚKJ
  - KABELY NN
  - NEPOUŽÍVANÝ ROZVOD KOKSÁRENSKÉHO PLYNU–POTRUBÍ NAPLNĚNO DUSÍKEM
  - ROZVOD VODY
  - KANALIZACE
  - SLABOPROUDÉ VEDENÍ O2 TELEFONICA, DATOVÁ ST

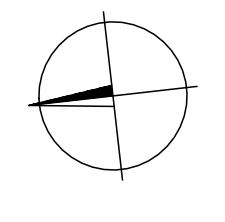

Kresl:	HP	ING. ONDŘEJ VŠOŽEK
Zpracoval:	HP	PERUKOVÁ 127, 702 00 OSTRAVA
Objekt:	ARRIVA MORAVA a.s. VÍTKOVICKÁ 3133/5, 702 00 OSTRAVA	POČET 44
Stavba:	SKUTEČNÉ PROVEDENÍ PROVOZNI BUDOVY	DATA 12/2016
Další:	ARRIVA MORAVA a.s. VÍTKOVICKÁ 3133/5, 702 00 OSTRAVA	STUPĚŇ 03/PS
Objekt:	SO 01 PROVOZNI BUDOVA	REVIZE
Objekt:	0.1.1 ARCHITEKTONICKO STAVEBNÍ ŘEŠENÍ	ARCH.
Objekt:	COORDINACI SITUACE	15/2016
Objekt:	1:250	Č. 1