


JU3 Čelní stěna

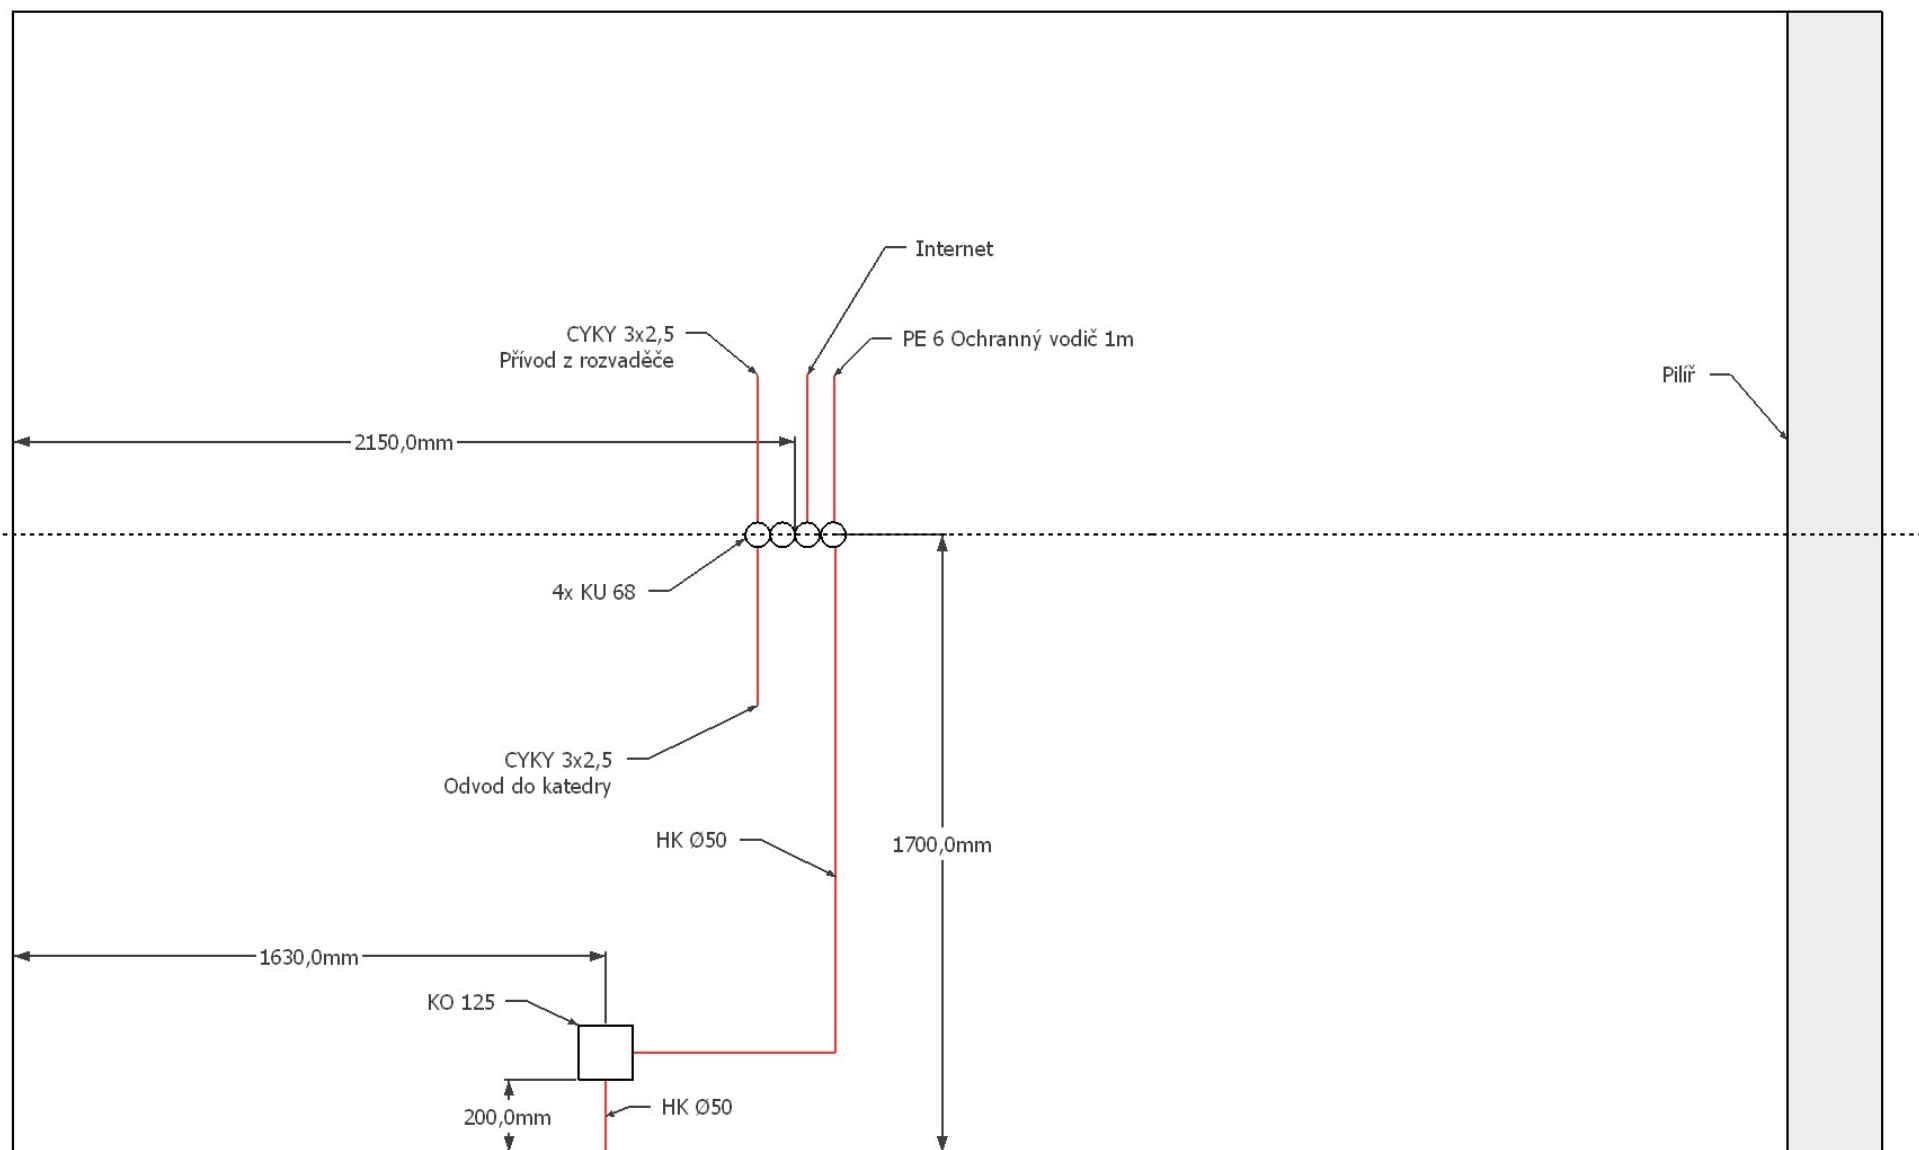

Objekt : Základní škola Vančurova, Hodonín
Název : Odborné a bezbariérové vzdělávání v nových učebnách ZŠ Vančurova
Hodonín – dodávka vnitřního vybavení
část 2- Mobiliář „Orientační výkresová dokumentace“
Vypracoval: Ing. Aleš Svoboda
V Brně dne: leden 2020