


## Fyzika - podlaha - elektro

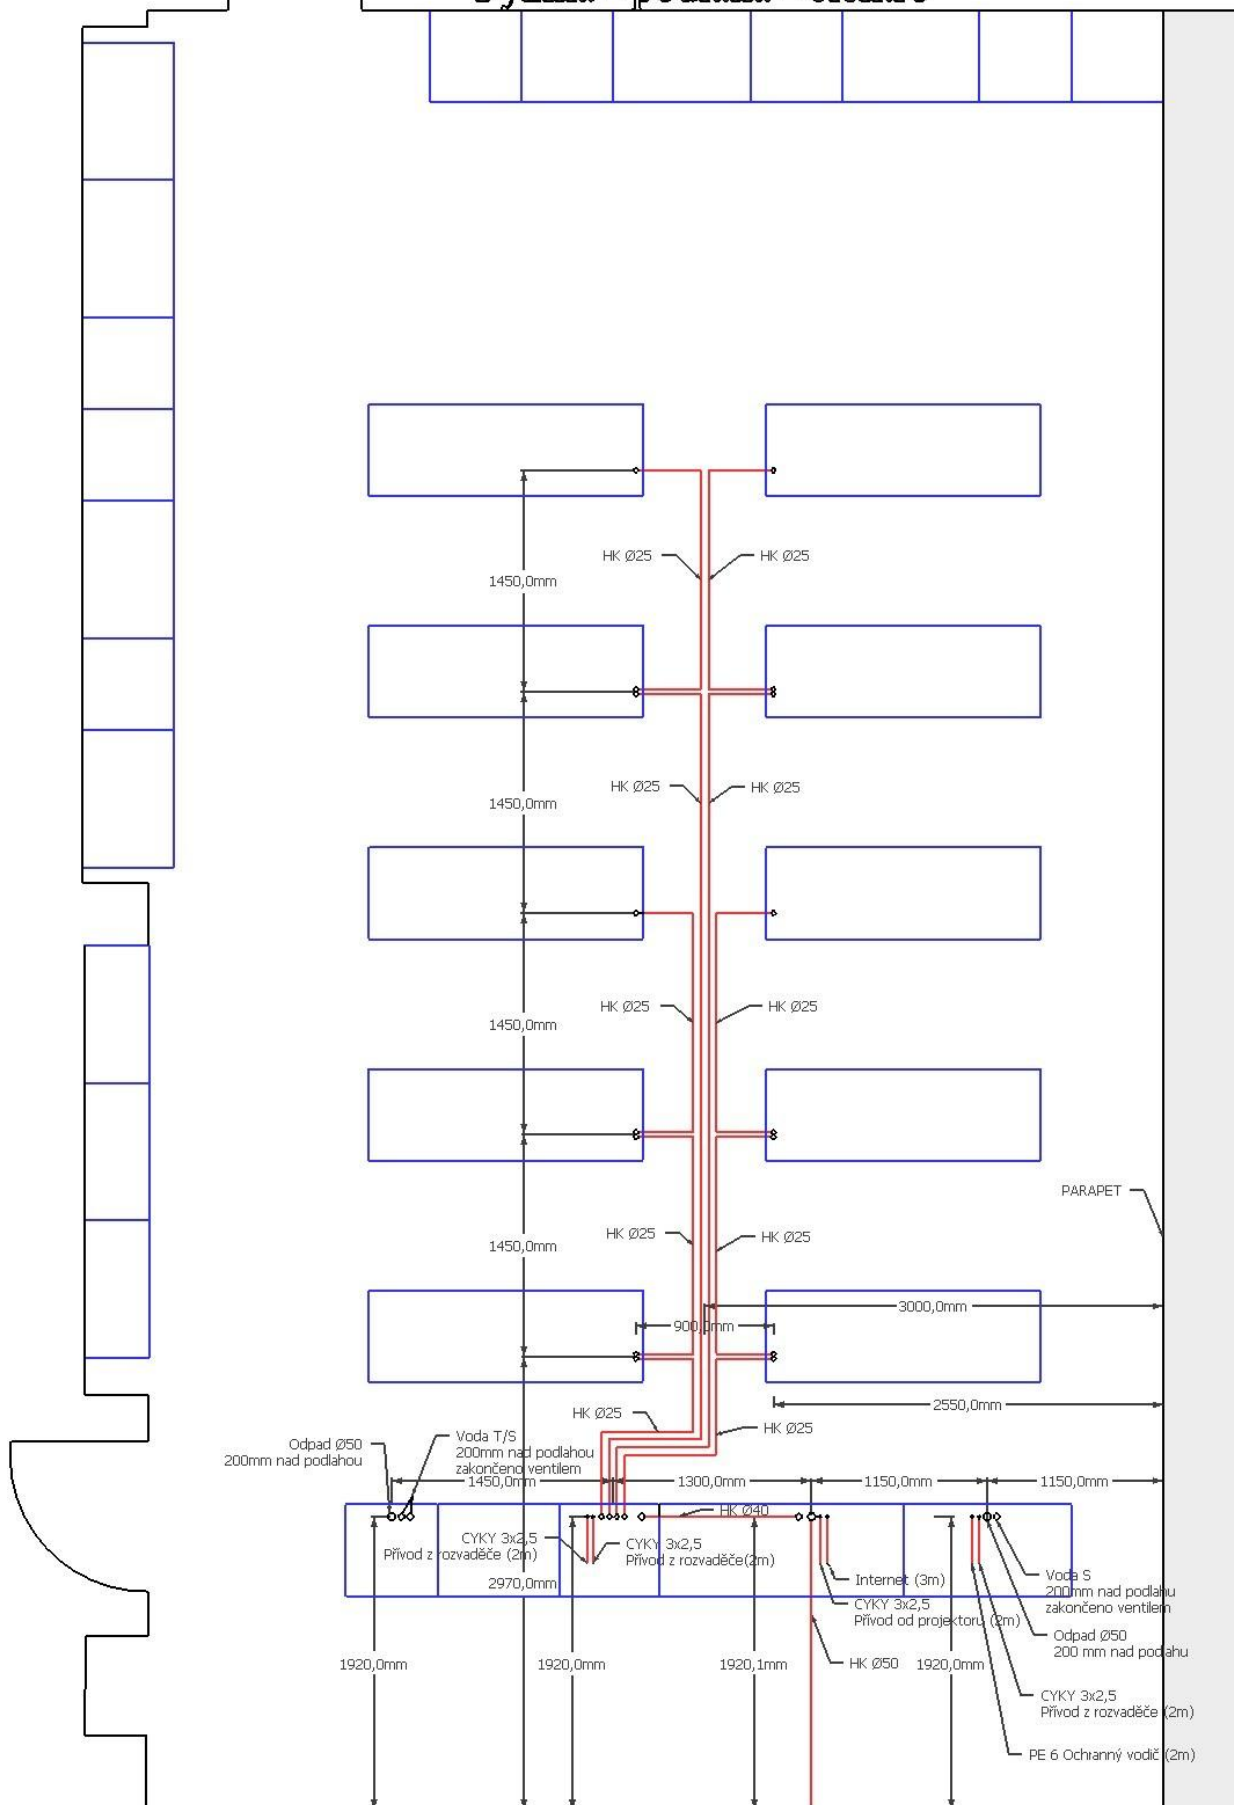

Objekt : Základní škola Vančurova, Hodonín  
Název : Odborné a bezbariérové vzdělávání v nových učebnách ZŠ Vančurova  
Hodonín – dodávka vnitřního vybavení  
část 2- Mobiliář „Orientační výkresová dokumentace“  
Vypracoval: Ing. Aleš Svoboda  
V Brně dne: leden 2020