


# PC - Podlaha

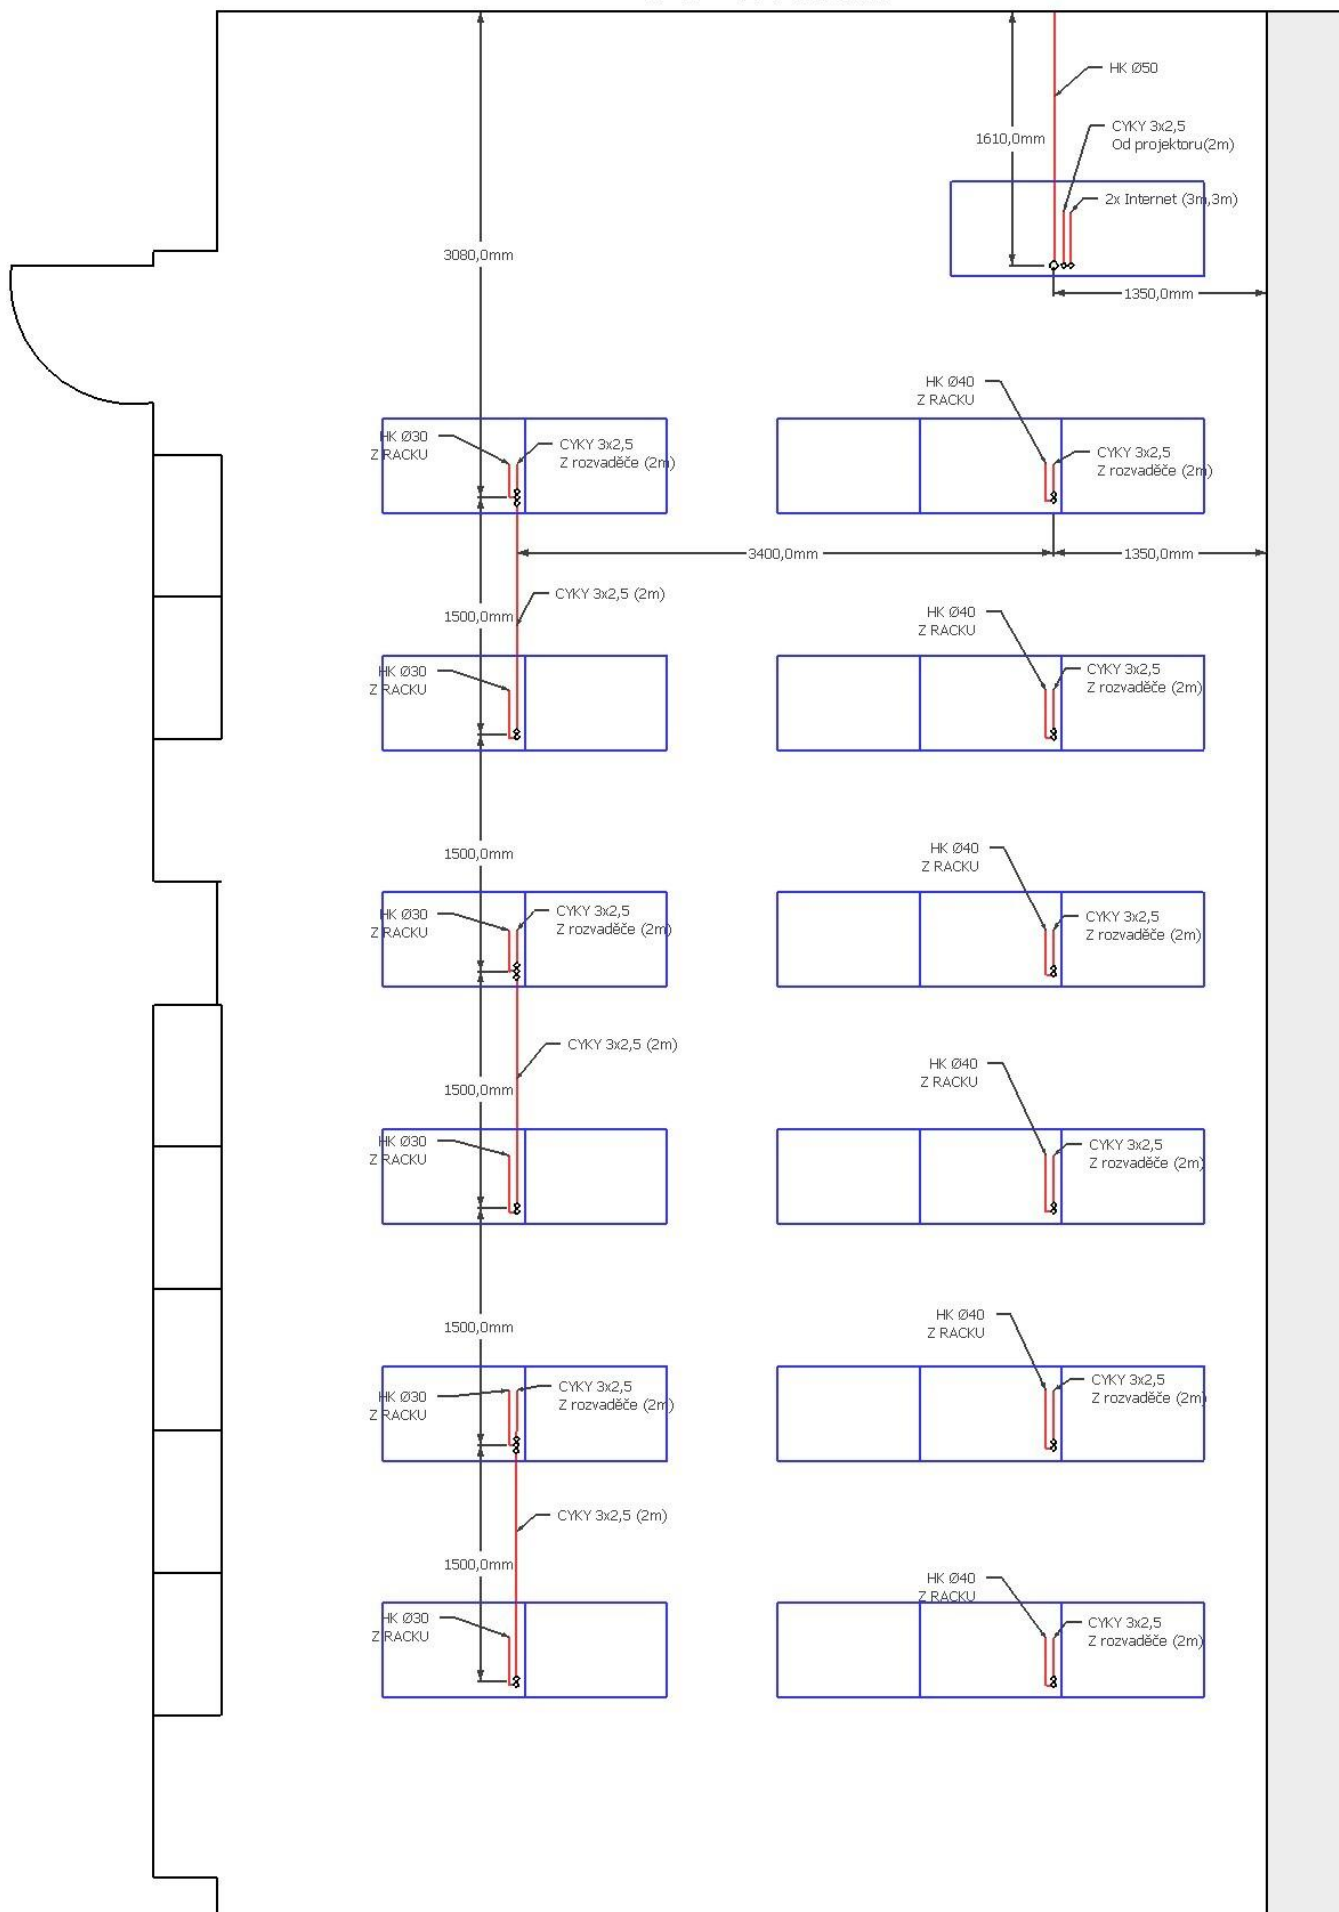

Objekt : Základní škola Vančurova, Hodonín  
 Název : Odborné a bezbariérové vzdělávání v nových učebnách ZŠ Vančurova  
 Hodonín – dodávka vnitřního vybavení  
 část 2- Mobiliář „Orientační výkresová dokumentace“  
 Vypracoval: Ing. Aleš Svoboda  
 V Brně dne: leden 2020