
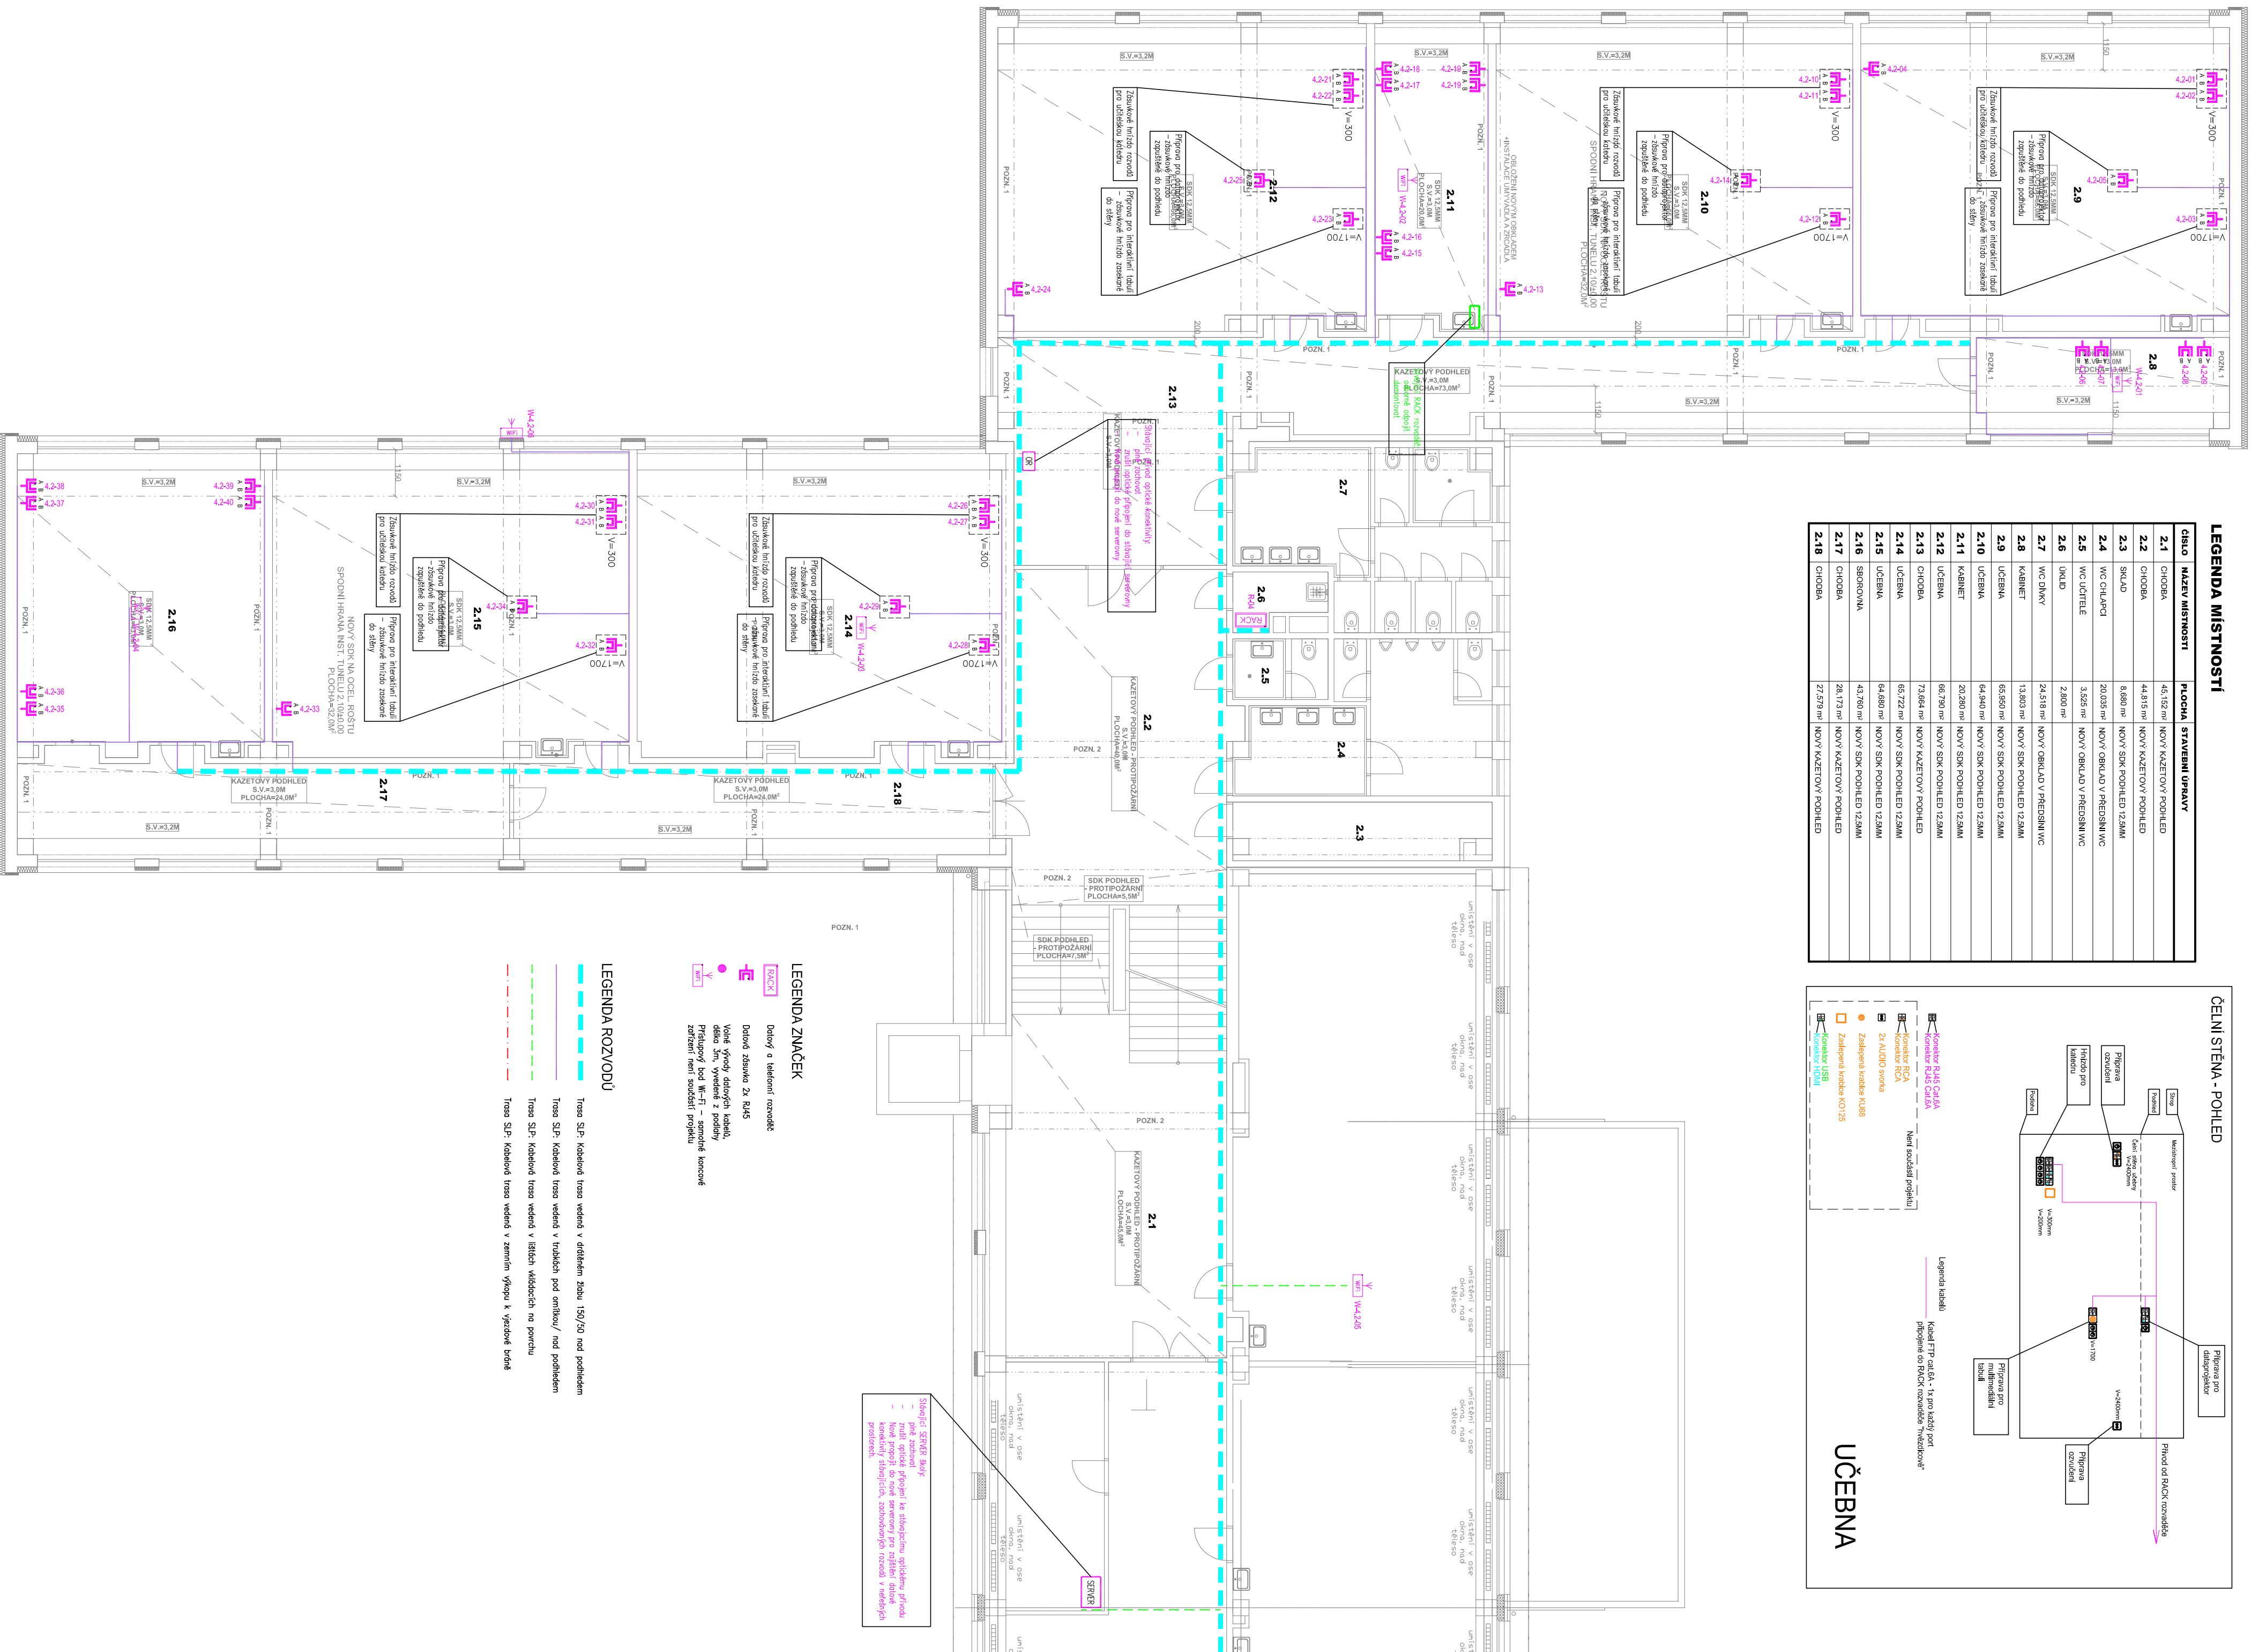
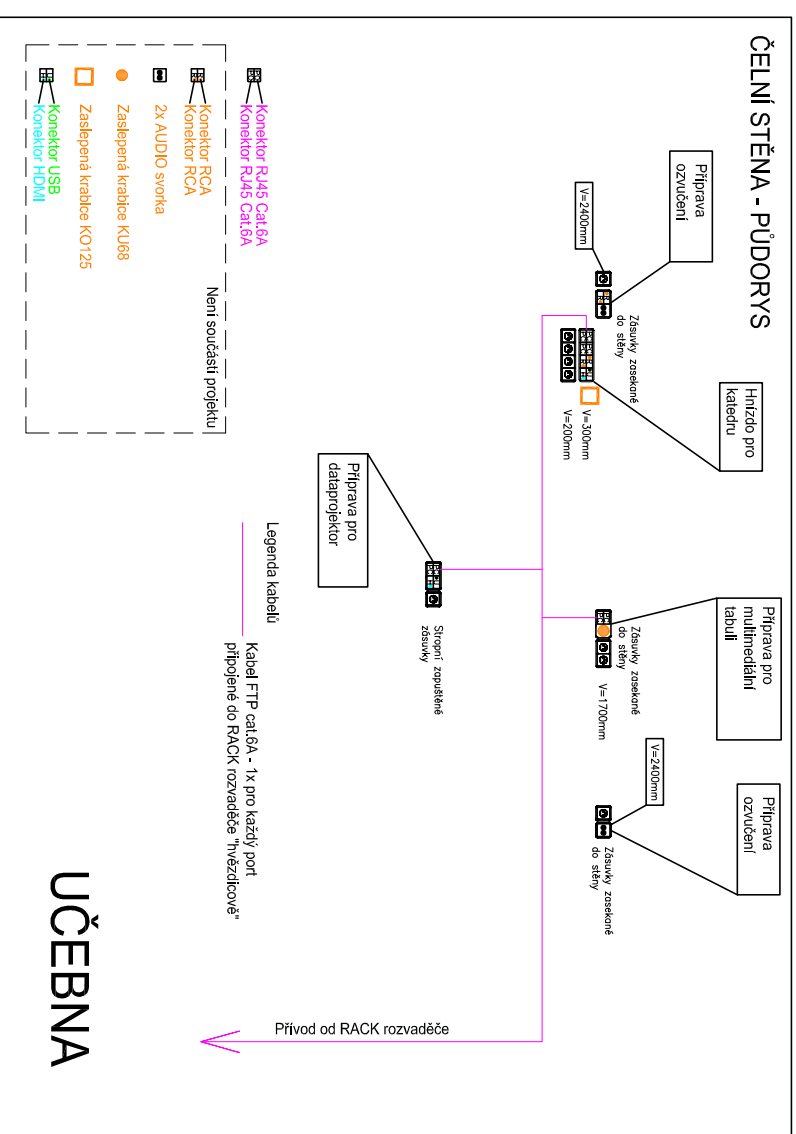


ČÍSLO	NAZEV MÍSTNOSTI	POCHA	STAVBYNÍ ÚPRAVY
2.18	CHODBA	27,579 m <sup>2</sup>	NOVÝ KAZETOVÝ POODL

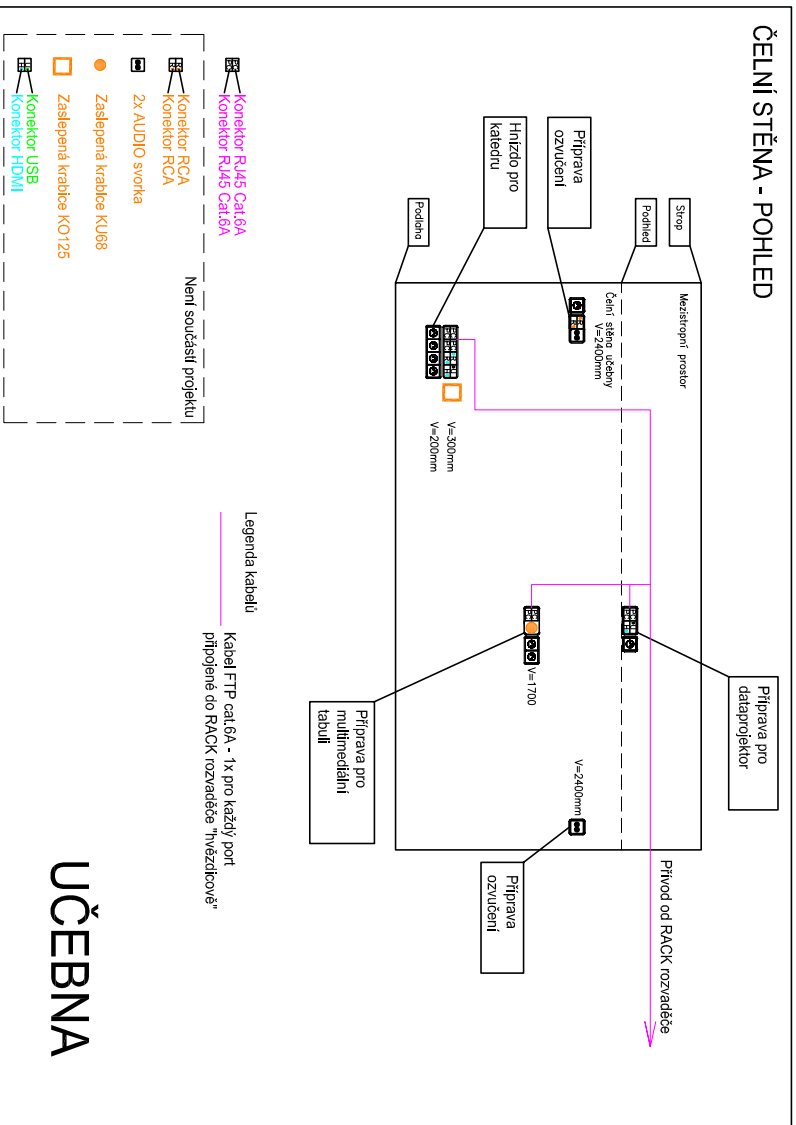

projektant:	Petr Míka	datum:	leden 2020
stupeň PD:	DPS	zakázka:	51-2019-2
investor:	Město Hodonín, Masarykovo nám. 1, 695 35 Hodonín	<b>STAVBA</b> <b>HEBBOŘICKÝ</b> projektování elektrických zařízení Kastarská 4, 695 01 Hodonín IČ: 680 22 999	
stavba:	Odborné a bezbariérové vzdělávání v nových učebnách ZŠ Vančurova Hodonín - dodávka vnitřního vybavení		
obsah:	Část - elektro - technologie Pavilon A8 - 2.NP		
výkres č.:	05		