


POŽÁRNÍ ZBROJNICE STRAHOVICE
PŮDORYS TVARU ZÁKLADŮ

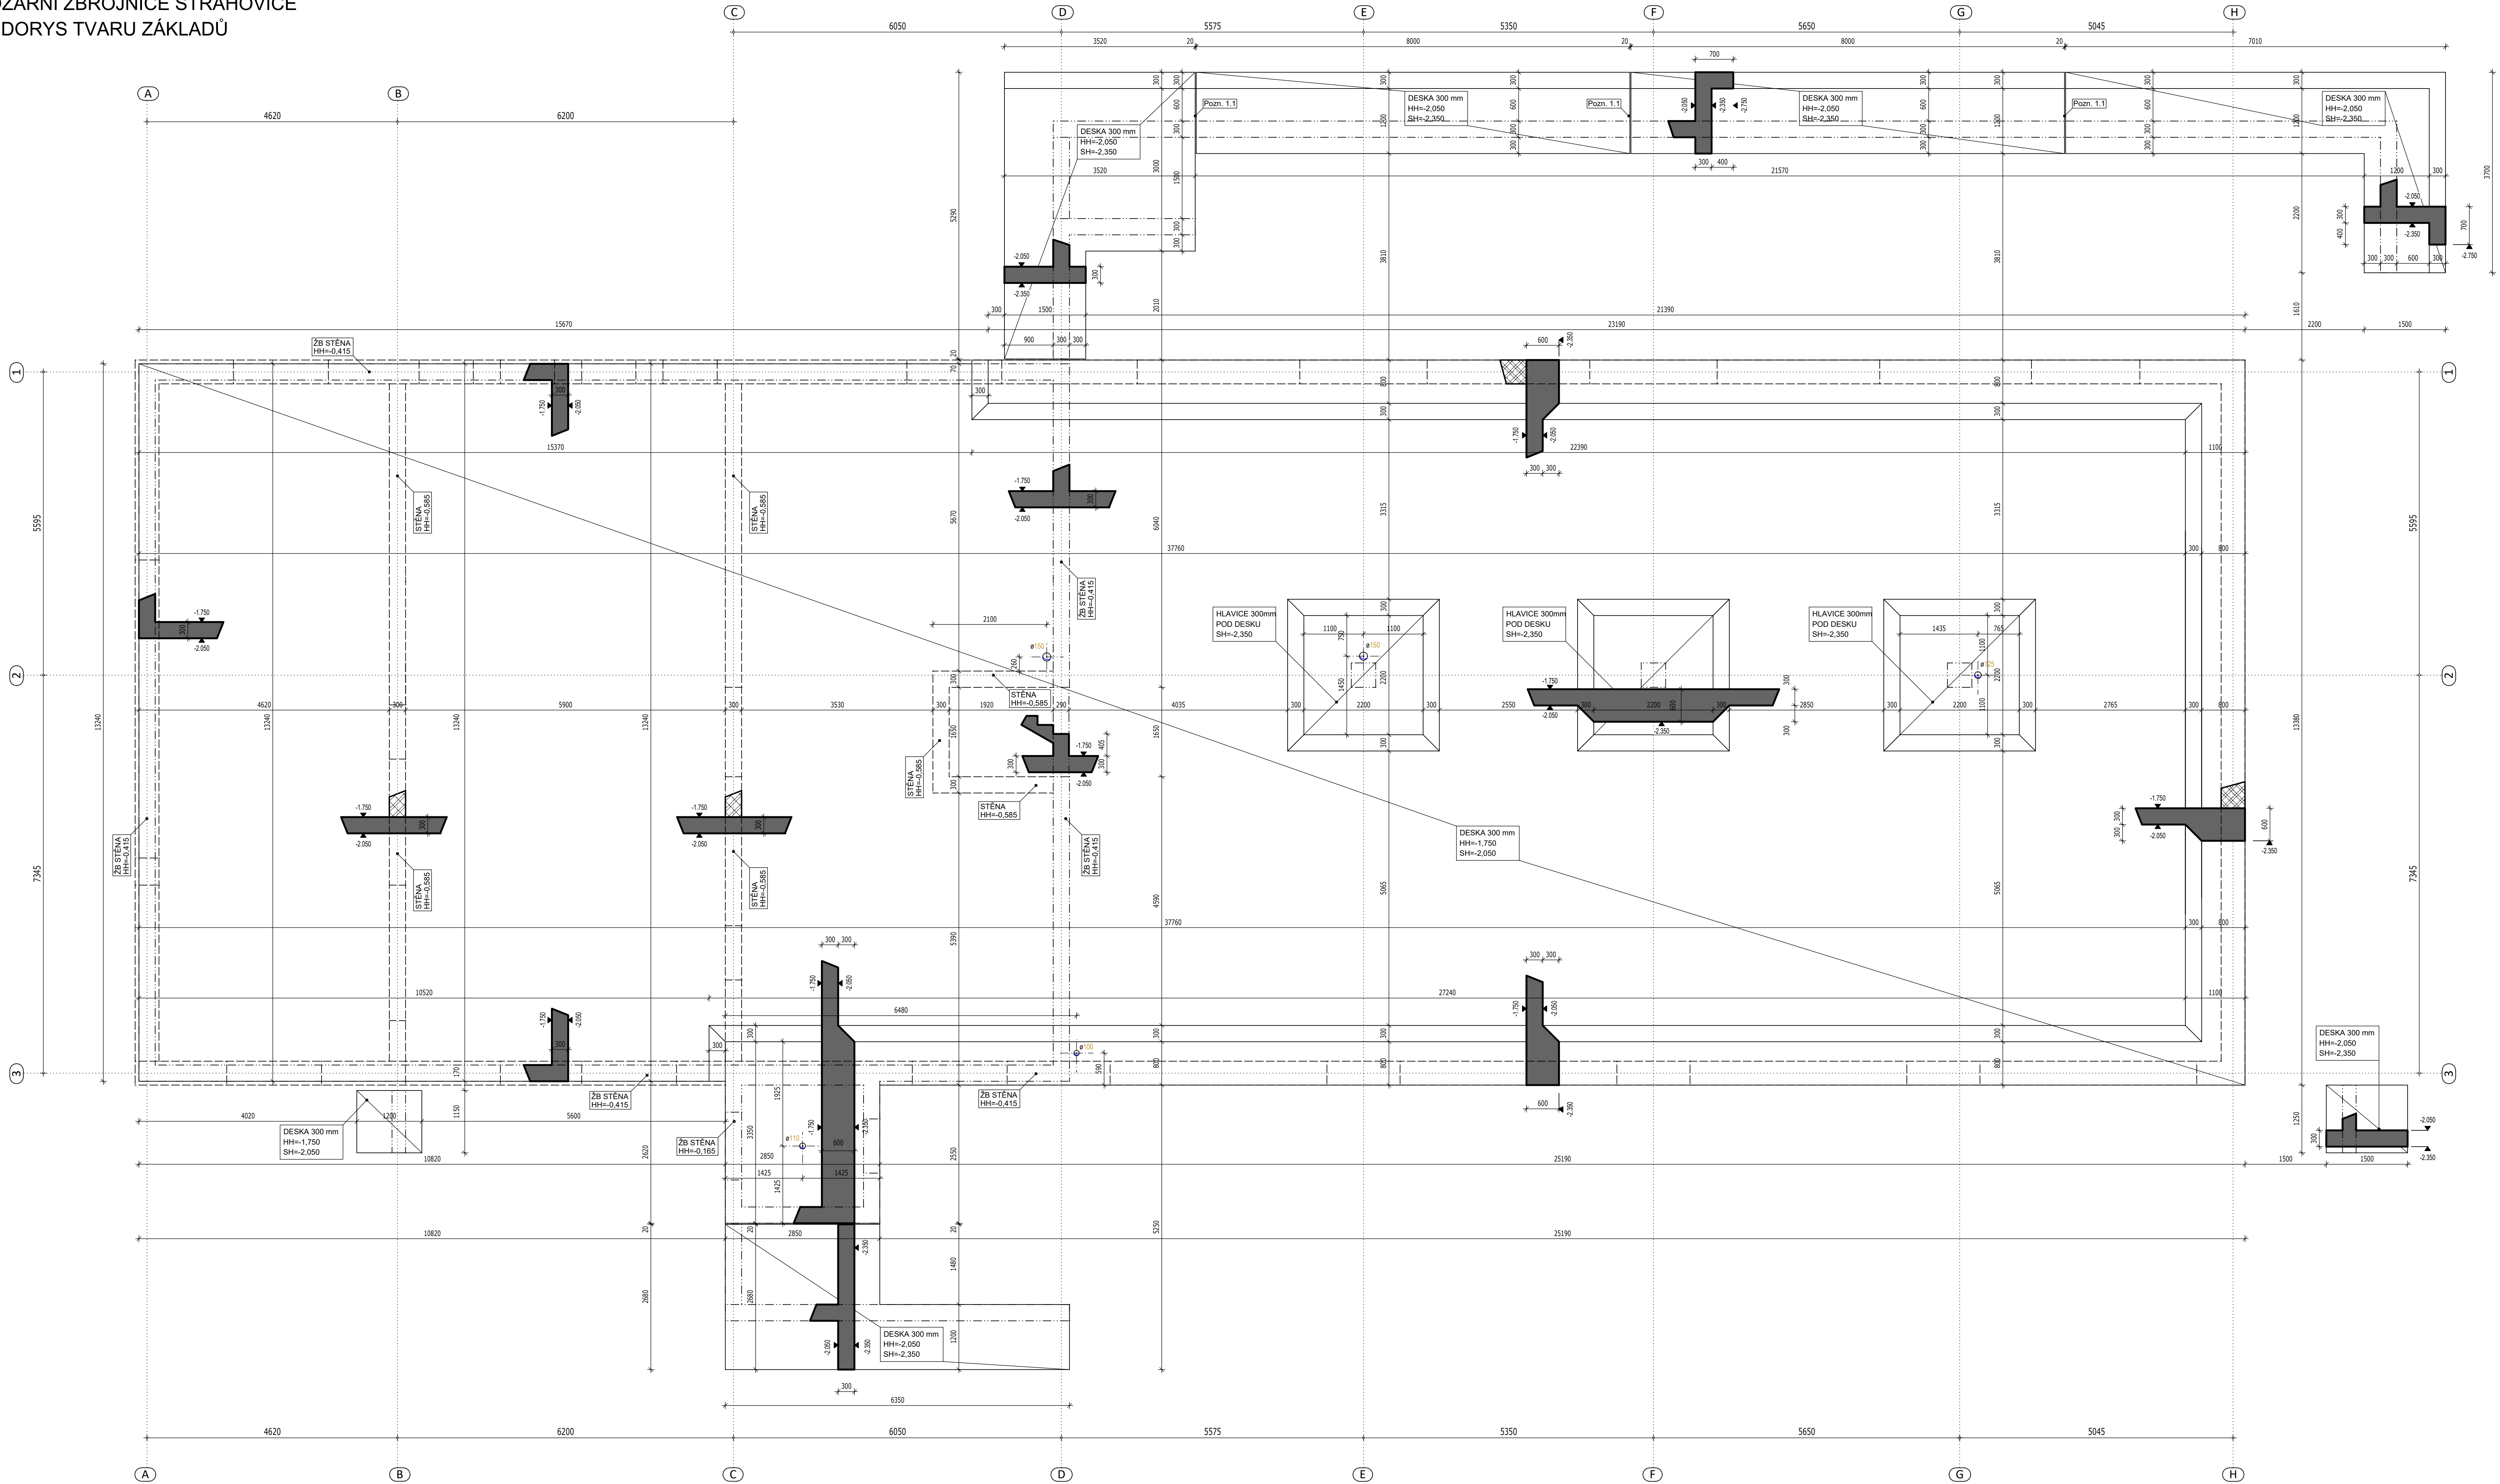

LEGENDA MATERIÁLŮ:


- BETON DLE ČSN EN 206 a ČSN P 73 2404
ZÁKLADOVÁ DESKA C 30/37 XC2, Dmax 22, S3, CL 0,4, Ecm=29GPa dle TP ČBS 05
OPĚRNÉ STĚNY C 30/37 XC4, XF1, XA2, Dmax 22, S3, CL 0,4, Ecm=29GPa dle TP ČBS 05
VÝZTUŽ: B500B
- ZDIVO DLE ČSN EN 1996 a ČSN EN 1052
NOSNÉ ZDIVO - KERAMICKÉ BROUŠENÉ TVÁRNICE TL. 440 mm, P10 NA M10
- ZDIVO DLE ČSN EN 1996 a ČSN EN 1052
NOSNÉ ZDIVO - KERAMICKÉ BROUŠENÉ TVÁRNICE TL. 300 mm, P10 NA M10
- KONSTRUKCE NAD ŽB
- ŽB VE SKLOPENÉM ŘEZU
- KONSTRUKCE NAD ZDIVO

POZNÁMKY:

- [Pozn. 1.1] SMYKOVÉ TRNY DO DIL. SPÁRY
SCHOECK SLD 60 (3x3ks STĚNA, 3x2ks DESKA)

POZNÁMKY:

JEDNÁ SE O PROJEKTOVOU DOKUMENTACI PRO PROVEDENÍ STAVBY, VEŠKERÉ ODCHYLKY ČI NEJANOSTI
NUTNO KONZULTOVAT S PROJEKTANTEM
PRACOVNÍ SPÁRY BUDOU UPRĚSNĚNY S DODAVATELEM STAVBY
PROSTUPY PŘEVZÍT/KOORDINOVAT Z VÝKRESY ŘEMESEL A ARCHITEKTONICKO - STAVEBNÍHO ŘEŠENÍ STAVBY
PROSTUPY OPATŘIT VODONEPROPUSTNÝMI CHRÁNICEMI DLE VÝKRESŮ PROFESÍ POPŘ. STAVBNÍ ČÁSTI PO
OSADIT ZÁMEČNICKÉ PRVKY
PŘI PROVÁDĚNÍ DODRŽOVAT NORMU ČSN EN 13 670 (PROVÁDĚNÍ BETONOVÝCH KONSTRUKCÍ)
DO DILATAČNÍ SPÁRY VLOŽIT PS TL. 20 mm (15 kg/m³ CO NEJNÍŽŠÍ ÚNOSNOSTI NAPŘ. 50 kPa)
A POKYNY UVEDENÉ V TECHNICKÉ ZPRÁVĚ STAVEBNÉ KONSTRUKČNÍ ČÁSTI
PŘED BETONÁŽÍ KONSTRUKCÍ MUSÍ BYT PROVEDENA PŘÍPRAVA PRO TRASY ELEKTROINSTALACÍ A OSTATNÍCH
PRVKŮ VKLÁDANÝCH DO BEDNĚNÍ
DŘÁŽKY VE ZDĚNÝCH NOSNÝCH STĚNÁCH JE MOŽNO PROVÁDĚT POULZE DLE PŘEDEPANÝCH POKYNŮ V TZ
VEŠKERÉ ODCHYLKY A ZMĚNY OD PROJEKTOVÉ DOKUMENTACE KONTULOVAT S PROJEKTANTEM

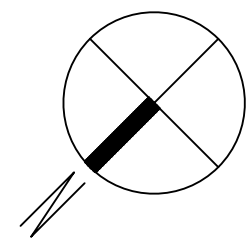

Souřadnicový systém S-JTSK
±0,000 = 244,000 m.n.m. (B.p.v.)

ZASTAVĚNÁ PLOCHA: 528,15 m²
UŽITNÁ PLOCHA PODLAŽÍ: 450,89 m²

PROJEKTOVÁNÍ POZEMNÍCH STAVEB			VNprojekt		
VNprojekt-statika s.r.o., Pod pekárnami 245/10, Praha 9					
TEL.: 723 362 912, 728 586 342 E-MAIL: vnprojekt@vnprojekt.cz					
AUTORIZOVANÁ OSOBA:		VYPRACOVAL:		KONTOLOVAL:	
ING. MICHAL VYSUŠIL		ING. MICHAL VYSUŠIL		ING. MICHAL VYSUŠIL	
Akce: NOVOSTAVBA POŽÁRNÍ ZBROJNICE					
Místo stavby: STRAHOVICE, PARC.Č. 486/1, 488, 489 K.Ú. STRAHOVICE 755826					
Investor: OBEC STRAHOVICE STRAHOVICE 190, 747 30			Mřítko: 1:50	Počet formátů: 2x A4	
Část: D1.2 - STAVEBNÉ KONSTRUKČNÍ ŘEŠENÍ			Stupeň dokumentace: DPS	Datum: 04/2020	
Název výkresu: PŮDORYS TVARU ZÁKLADŮ			Číslo par: 1 2 3 4 5 6	Číslo výkresu: 01	