


POŽÁRNÍ ZBROJNICE STRAHOVICE
PŮDORYS PODKLADNÍCH BETONŮ

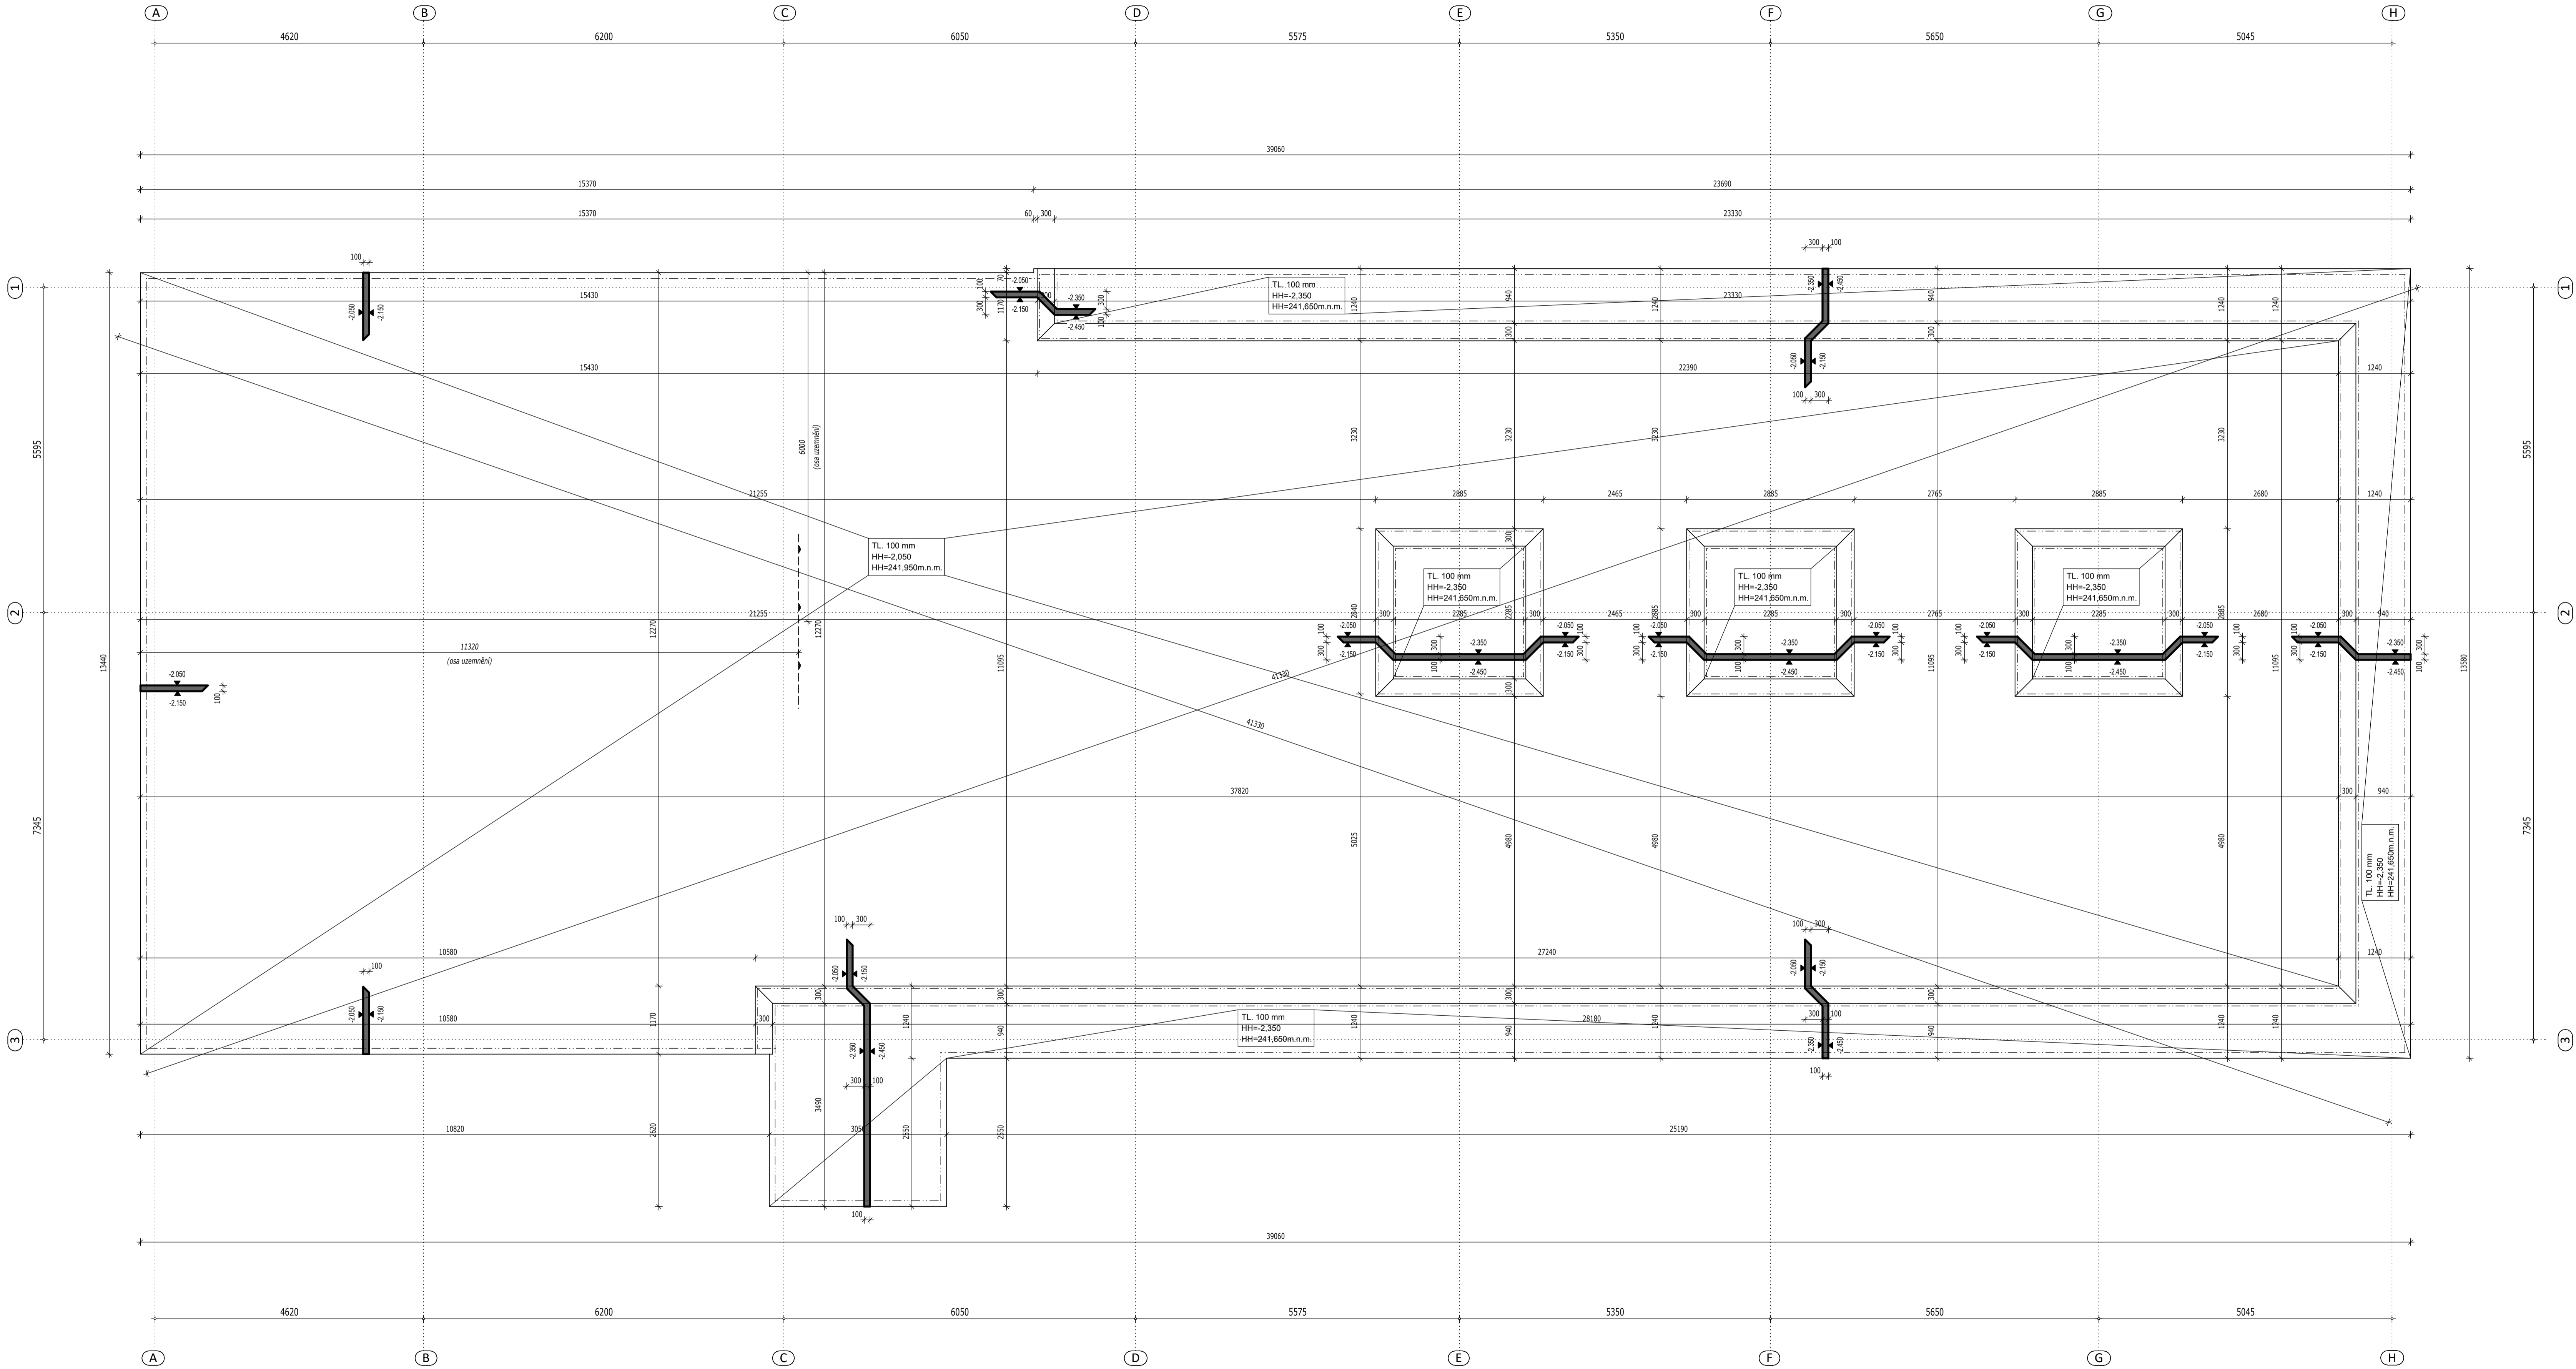


LEGENDA MATERIÁLŮ:

- BETON DLE ČSN EN 206 a ČSN P 73 2404
PODKLADNÍ BETON C 16/20 XC2, Dmax 22, S3, CL 0,4, Ecm=29GPa dle TP ČBS 05
VÝZTUŽ: B500B
- KONSTRUKCE NAD ŽB - ZÁKLADOVÁ DESKA
- PODKLADNÍ BETON VE SKLOPENÉM ŘEZU
- UZEMNĚNÍ ROZVADĚČE FeZn pásek - VÝVĚST PŘES PODKLADNÍ BETON, ZD DO TECH. M.Č. 115

POZNÁMKY:

JEDNÁ SE O PROJEKTOVOU DOKUMENTACI PRO PROVEDENÍ STAVBY, VEŠKERÉ ODCHYLKY ČI NEJANOSTI
NUTNO KONZULTOVAT S PROJEKTANTEM
PROSTUPY PŘEVZÍT Z VÝKRESU JEDNOTLIVÝCH PROFESÍ A POPR. JE MEZI SEBOU KOORDINOVAT
VÝKRES TVARU ZÁKLADOVÉ DESKY JE NADŘÁZENÝ VÝKRESU PODKLADNÍCH BETONŮ

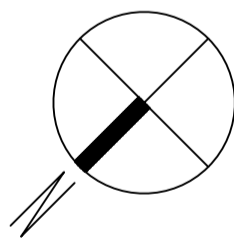

Souřadnicový systém S-JTSK
±0,000 = 244,000 m.n.m (B.p.v.)

ZASTAVĚNÁ PLOCHA: 528,15 m²
UŽITNÁ PLOCHA PODLAŽÍ: 450,89 m²

PROJEKTOVÁNÍ POZEMNÍCH STAVEB		VNprojekt	
VNprojekt-statika s.r.o., Pod pěkárnami 245/10, Praha 9 TEL.: 723 362 912, 728 586 342 E-MAIL: vnprojekt@vnprojekt.cz			
AUTORIZOVANÁ OSOBA:		KONTROLOVAL:	
ING. ONDŘEJ NOVOTNÝ		ING. ONDŘEJ NOVOTNÝ	
Akce:			
NOVOSTAVBA POŽÁRNÍ ZBROJNICE			
Místo stavby: STRAHOVICE, PARC.Č. 486/1, 488, 489 K.Ú. STRAHOVICE 755826			
Investor:		Mřítko:	Počet formátů:
OBEC STRAHOVICE STRAHOVICE 190, 747 30		1:50	2x A4
Část:		Stupeň dokumentace:	Datum:
D1.1 - ARCHITEKTONICKO - STAVEBNÍ ŘEŠENÍ		DPS	04/2020
Název výkresu:		Číslo paré:	Číslo výkresu:
PŮDORYS PODKLADNÍCH BETONŮ		1 2 3 4 5 6	02