


POŽÁRNÍ ZBROJNICE STRAHOVICE
SITUAČNÍ VÝKRES ŠIRŠÍCH VZTAHŮ

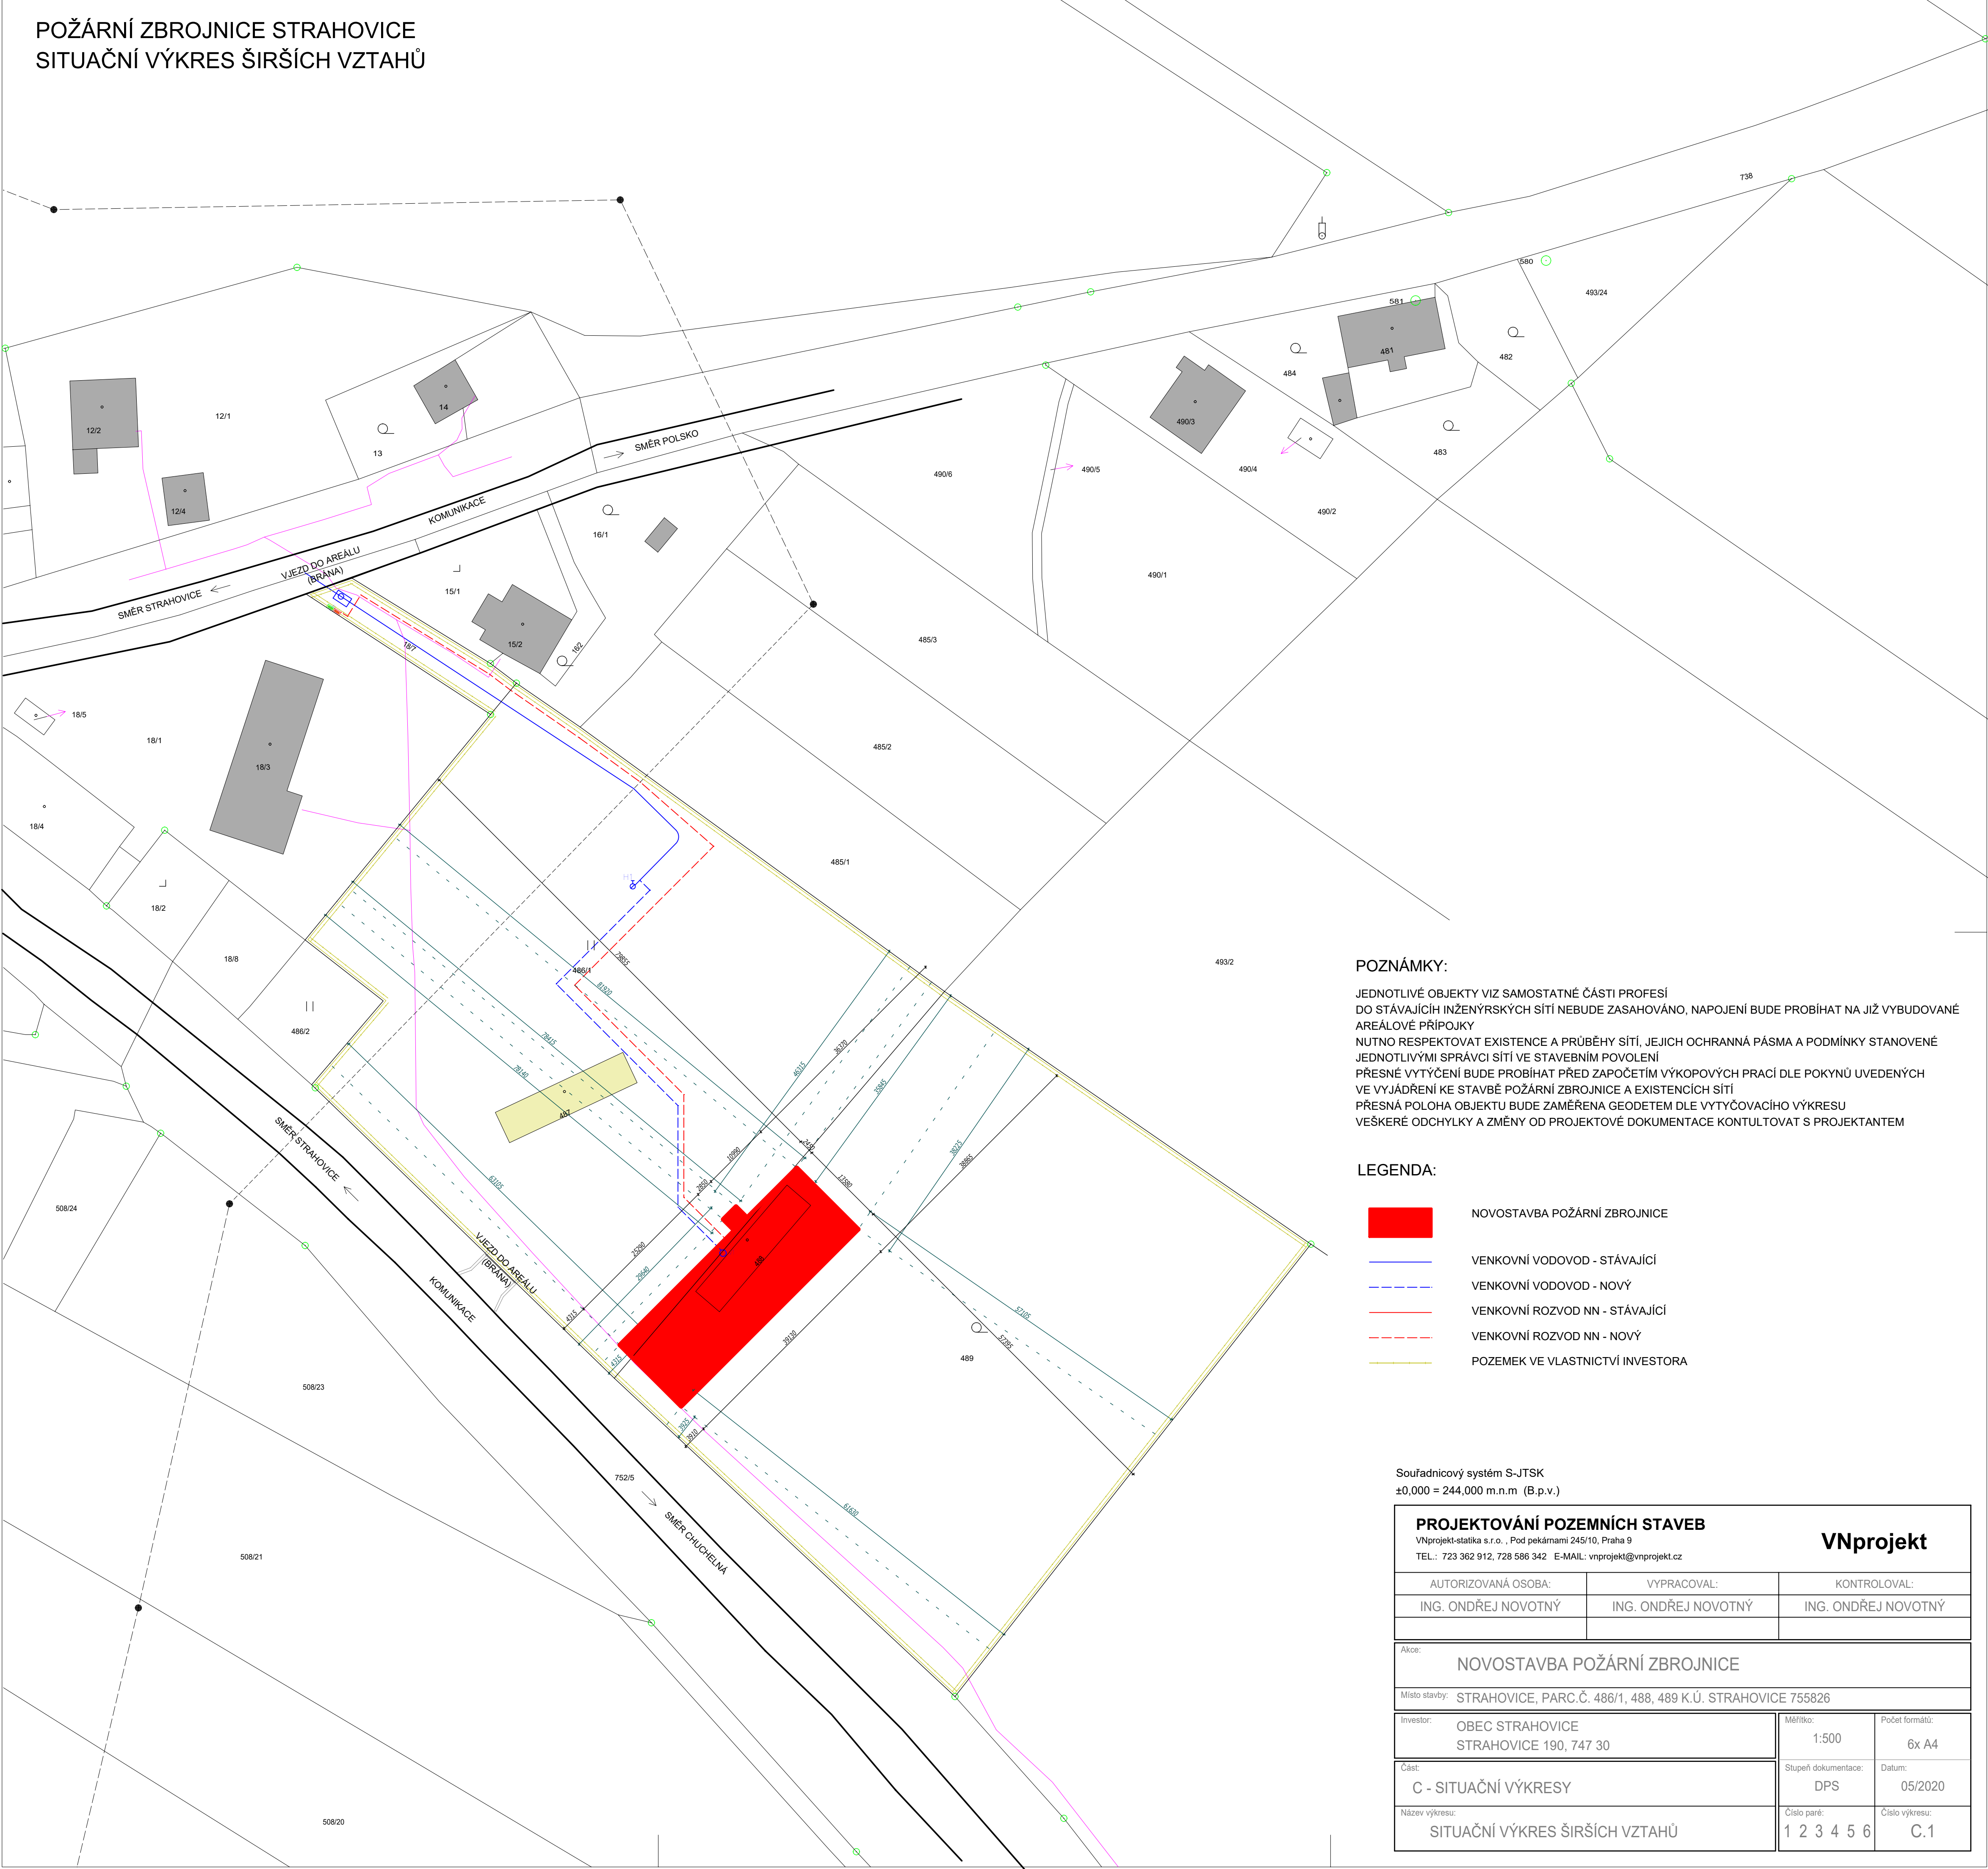

POZNÁMKY:

JEDNOTLIVÉ OBJEKTY VIZ SAMOSTATNÉ ČÁSTI PROFESÍ
DO STÁVAJÍCÍCH INŽENÝRSKÝCH SÍTÍ NEBUDE ZASAHOVÁNO, NÁPOJENÍ BUDE PROBÍHAT NA JIŽ VYBUDOVANÉ AREÁLOVÉ PŘÍPOJKY
NUTNO RESPEKTOVAT EXISTENCE A PRŮBĚHY SÍTÍ, JEJICH OCHRANNÁ PÁSMA A PODMÍNKY STANOVENÉ JEDNOTLIVÝMI SPRÁVCI SÍTÍ VE STAVEBNÍM POVOLENÍ
PŘESNÉ VYTÝČENÍ BUDE PROBÍHAT PŘED ZAPOČETÍM VÝKOPOVÝCH PRACÍ DLE POKYNŮ UVEDENÝCH VE VYJÁDRĚNÍ KE STAVBĚ POŽÁRNÍ ZBROJNICE A EXISTENCÍCH SÍTÍ
PŘESNÁ POLOHA OBJEKTU BUDE ZAMĚŘENA GEODETEM DLE VYTÝČOVACÍHO VÝKRESU
VEŠKERÉ ODCHYLKY A ZMĚNY OD PROJEKTOVÉ DOKUMENTACE KONTULTOVAT S PROJEKTANTEM

- LEGENDA:**
- NOVOSTAVBA POŽÁRNÍ ZBROJNICE
 - VENKOVNÍ VODOVOD - STÁVAJÍCÍ
 - VENKOVNÍ VODOVOD - NOVÝ
 - VENKOVNÍ ROZVOD NN - STÁVAJÍCÍ
 - VENKOVNÍ ROZVOD NN - NOVÝ
 - POZEMEK VE VLASTNICTVÍ INVESTORA

Souřadnicový systém S-JTSK
±0,000 = 244,000 m.n.m (B.p.v.)

PROJEKTOVÁNÍ POZEMNÍCH STAVEB VNprojekt-statika s.r.o. , Pod pekárnami 245/10, Praha 9 TEL.: 723 362 912, 728 586 342 E-MAIL: vnprojekt@vnprojekt.cz			VNprojekt		
AUTORIZOVANÁ OSOBA:		VYPRACOVAL:		KONTROLOVAL:	
ING. ONDŘEJ NOVOTNÝ		ING. ONDŘEJ NOVOTNÝ		ING. ONDŘEJ NOVOTNÝ	
Akce: NOVOSTAVBA POŽÁRNÍ ZBROJNICE					
Místo stavby: STRAHOVICE, PARC.Č. 486/1, 488, 489 K.Ú. STRAHOVICE 755826					
Investor: OBEC STRAHOVICE STRAHOVICE 190, 747 30			Měřítko: 1:500		Počet formátů: 6x A4
Část: C - SITUAČNÍ VÝKRESY			Stupeň dokumentace: DPS		Datum: 05/2020
Název výkresu: SITUAČNÍ VÝKRES ŠIRŠÍCH VZTAHŮ			Číslo paré: 1 2 3 4 5 6		Číslo výkresu: C.1