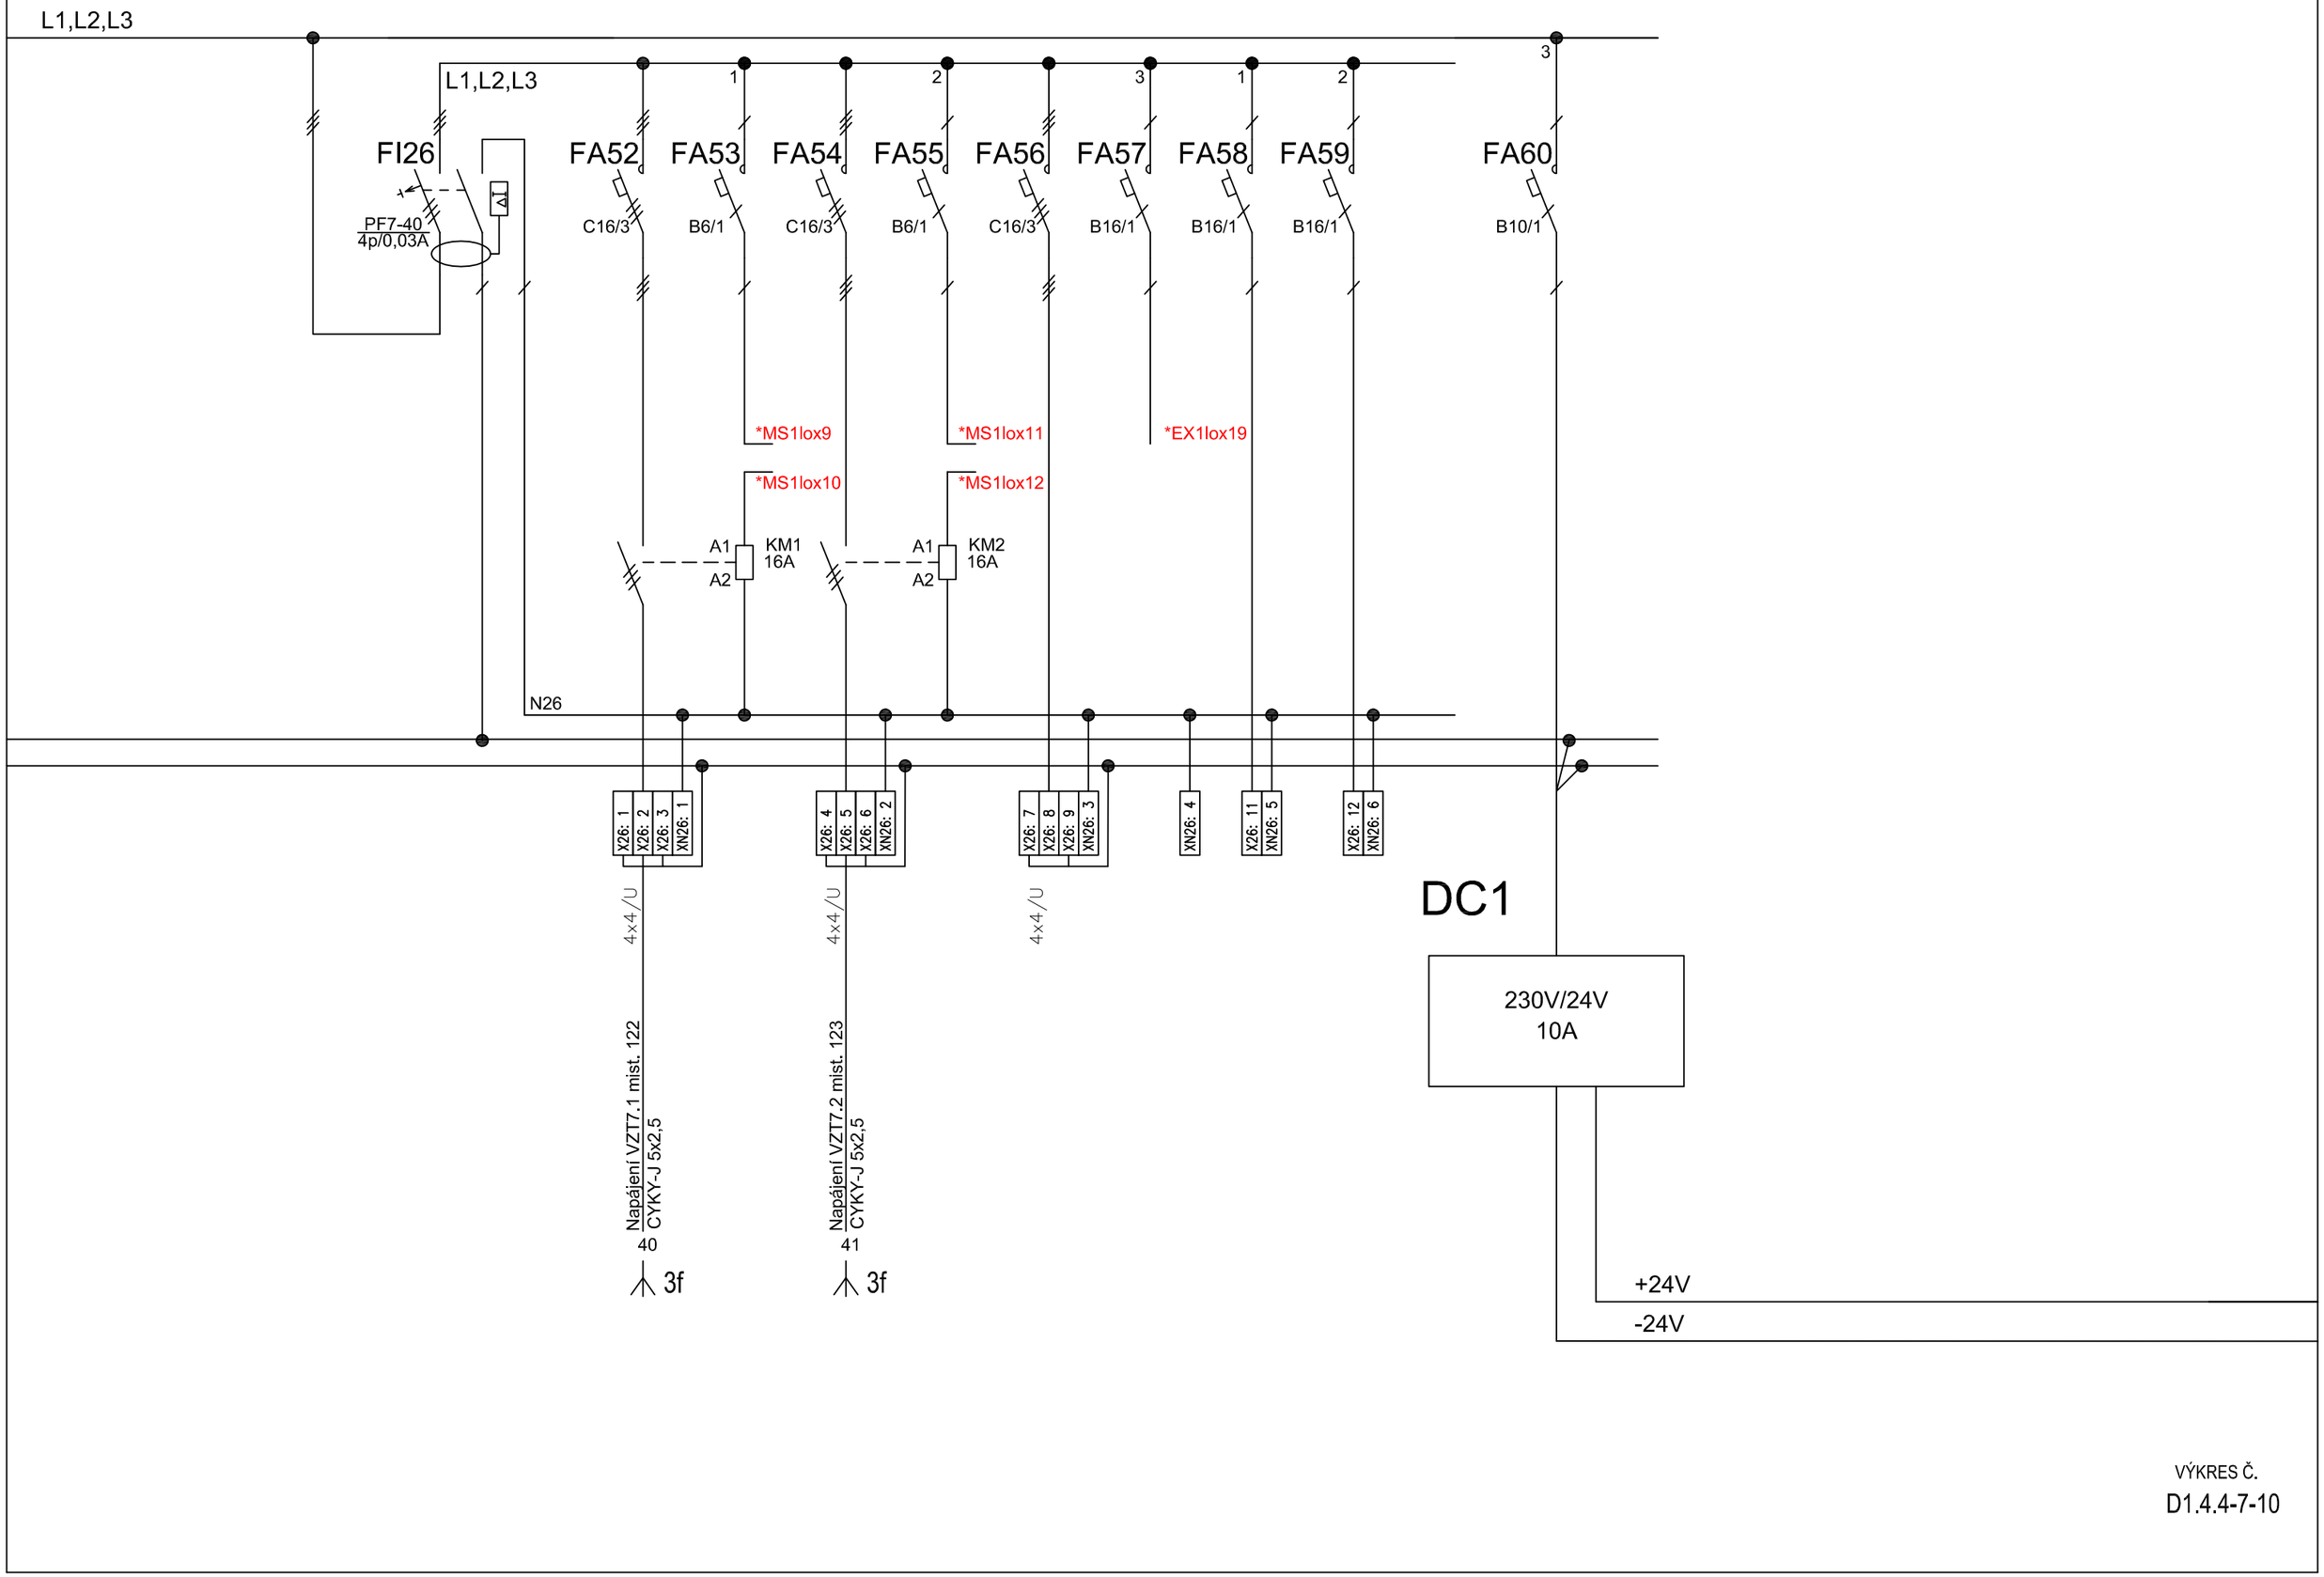

VÝKRES Č.

D1.4.4-7-10