


Technologické schéma směšovacích uzlů

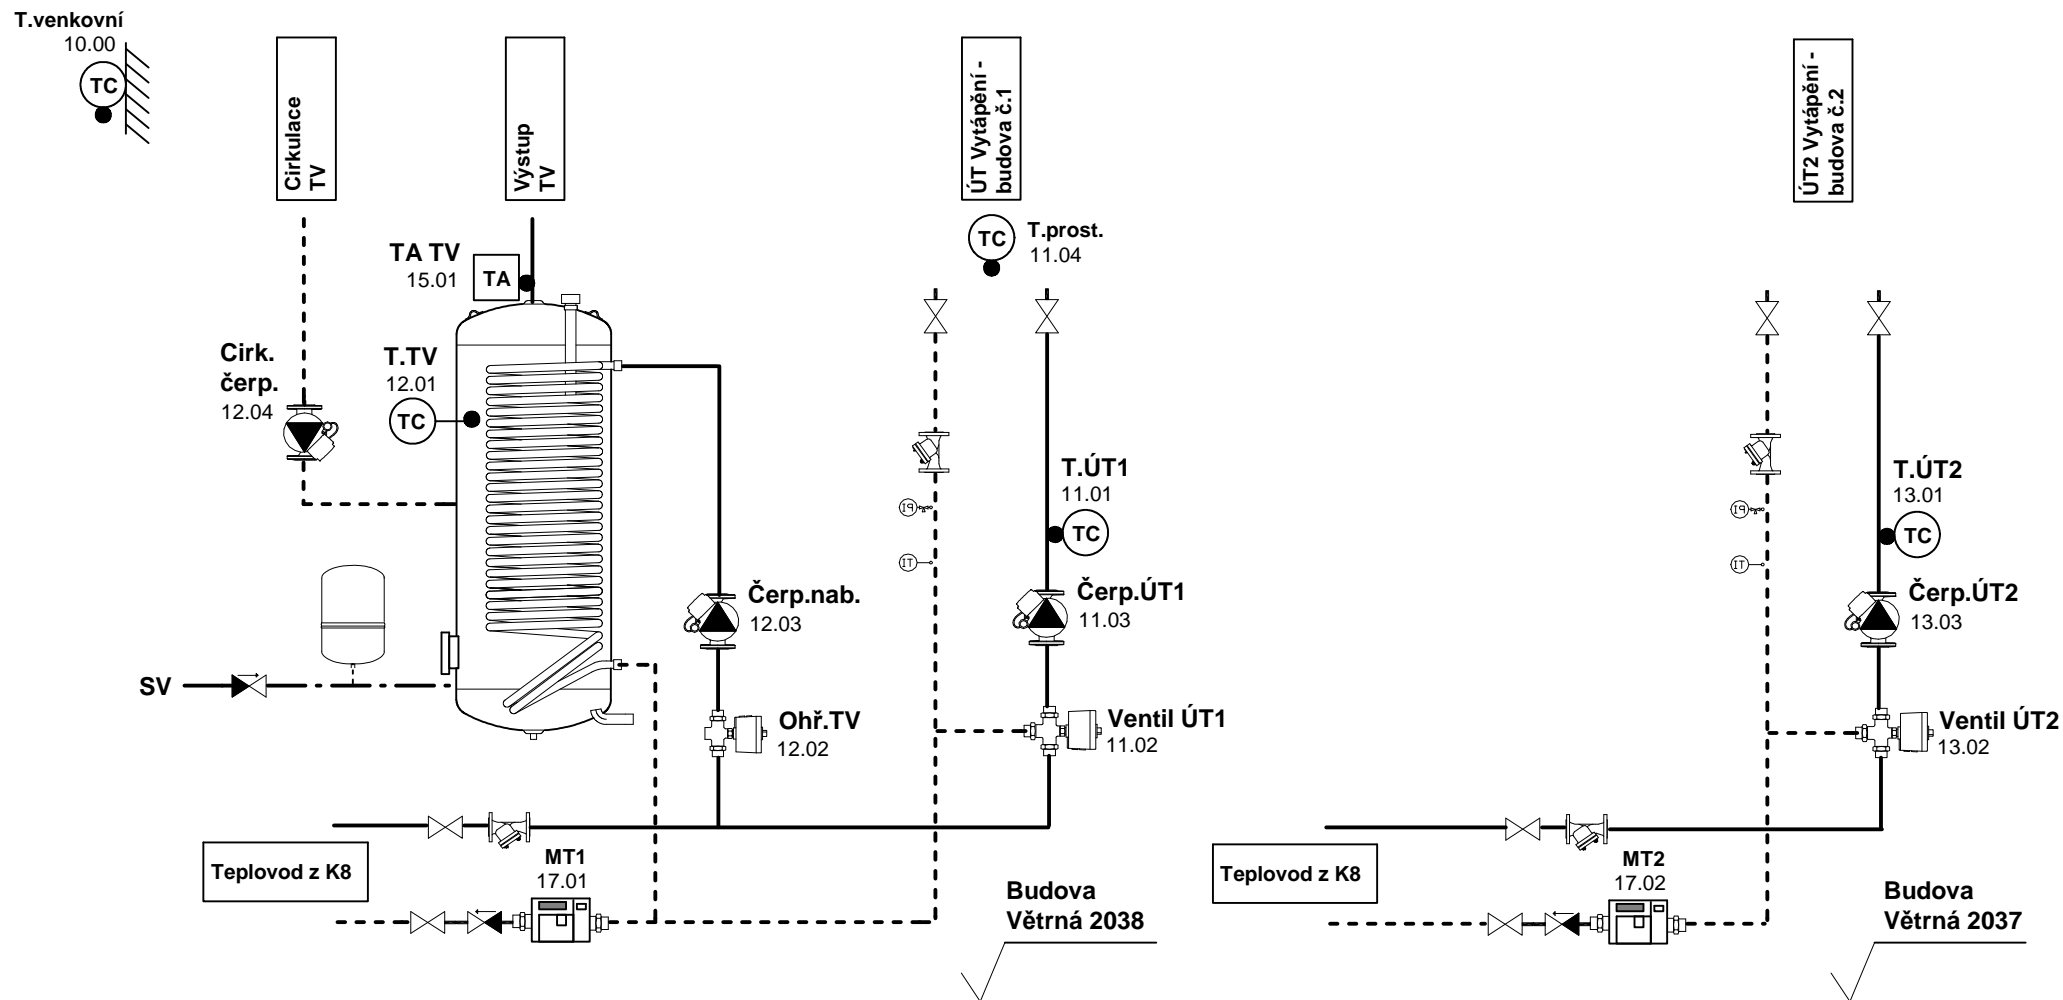

Vypracoval:	Název akce : TS Uh.Brod - Areál Větrná	Okruh : Měření a regulace Technologické schéma směšovacích uzlů	č.zak. :	č.výkresu : 1
Ved.proj.:			Datum: 10/2020	