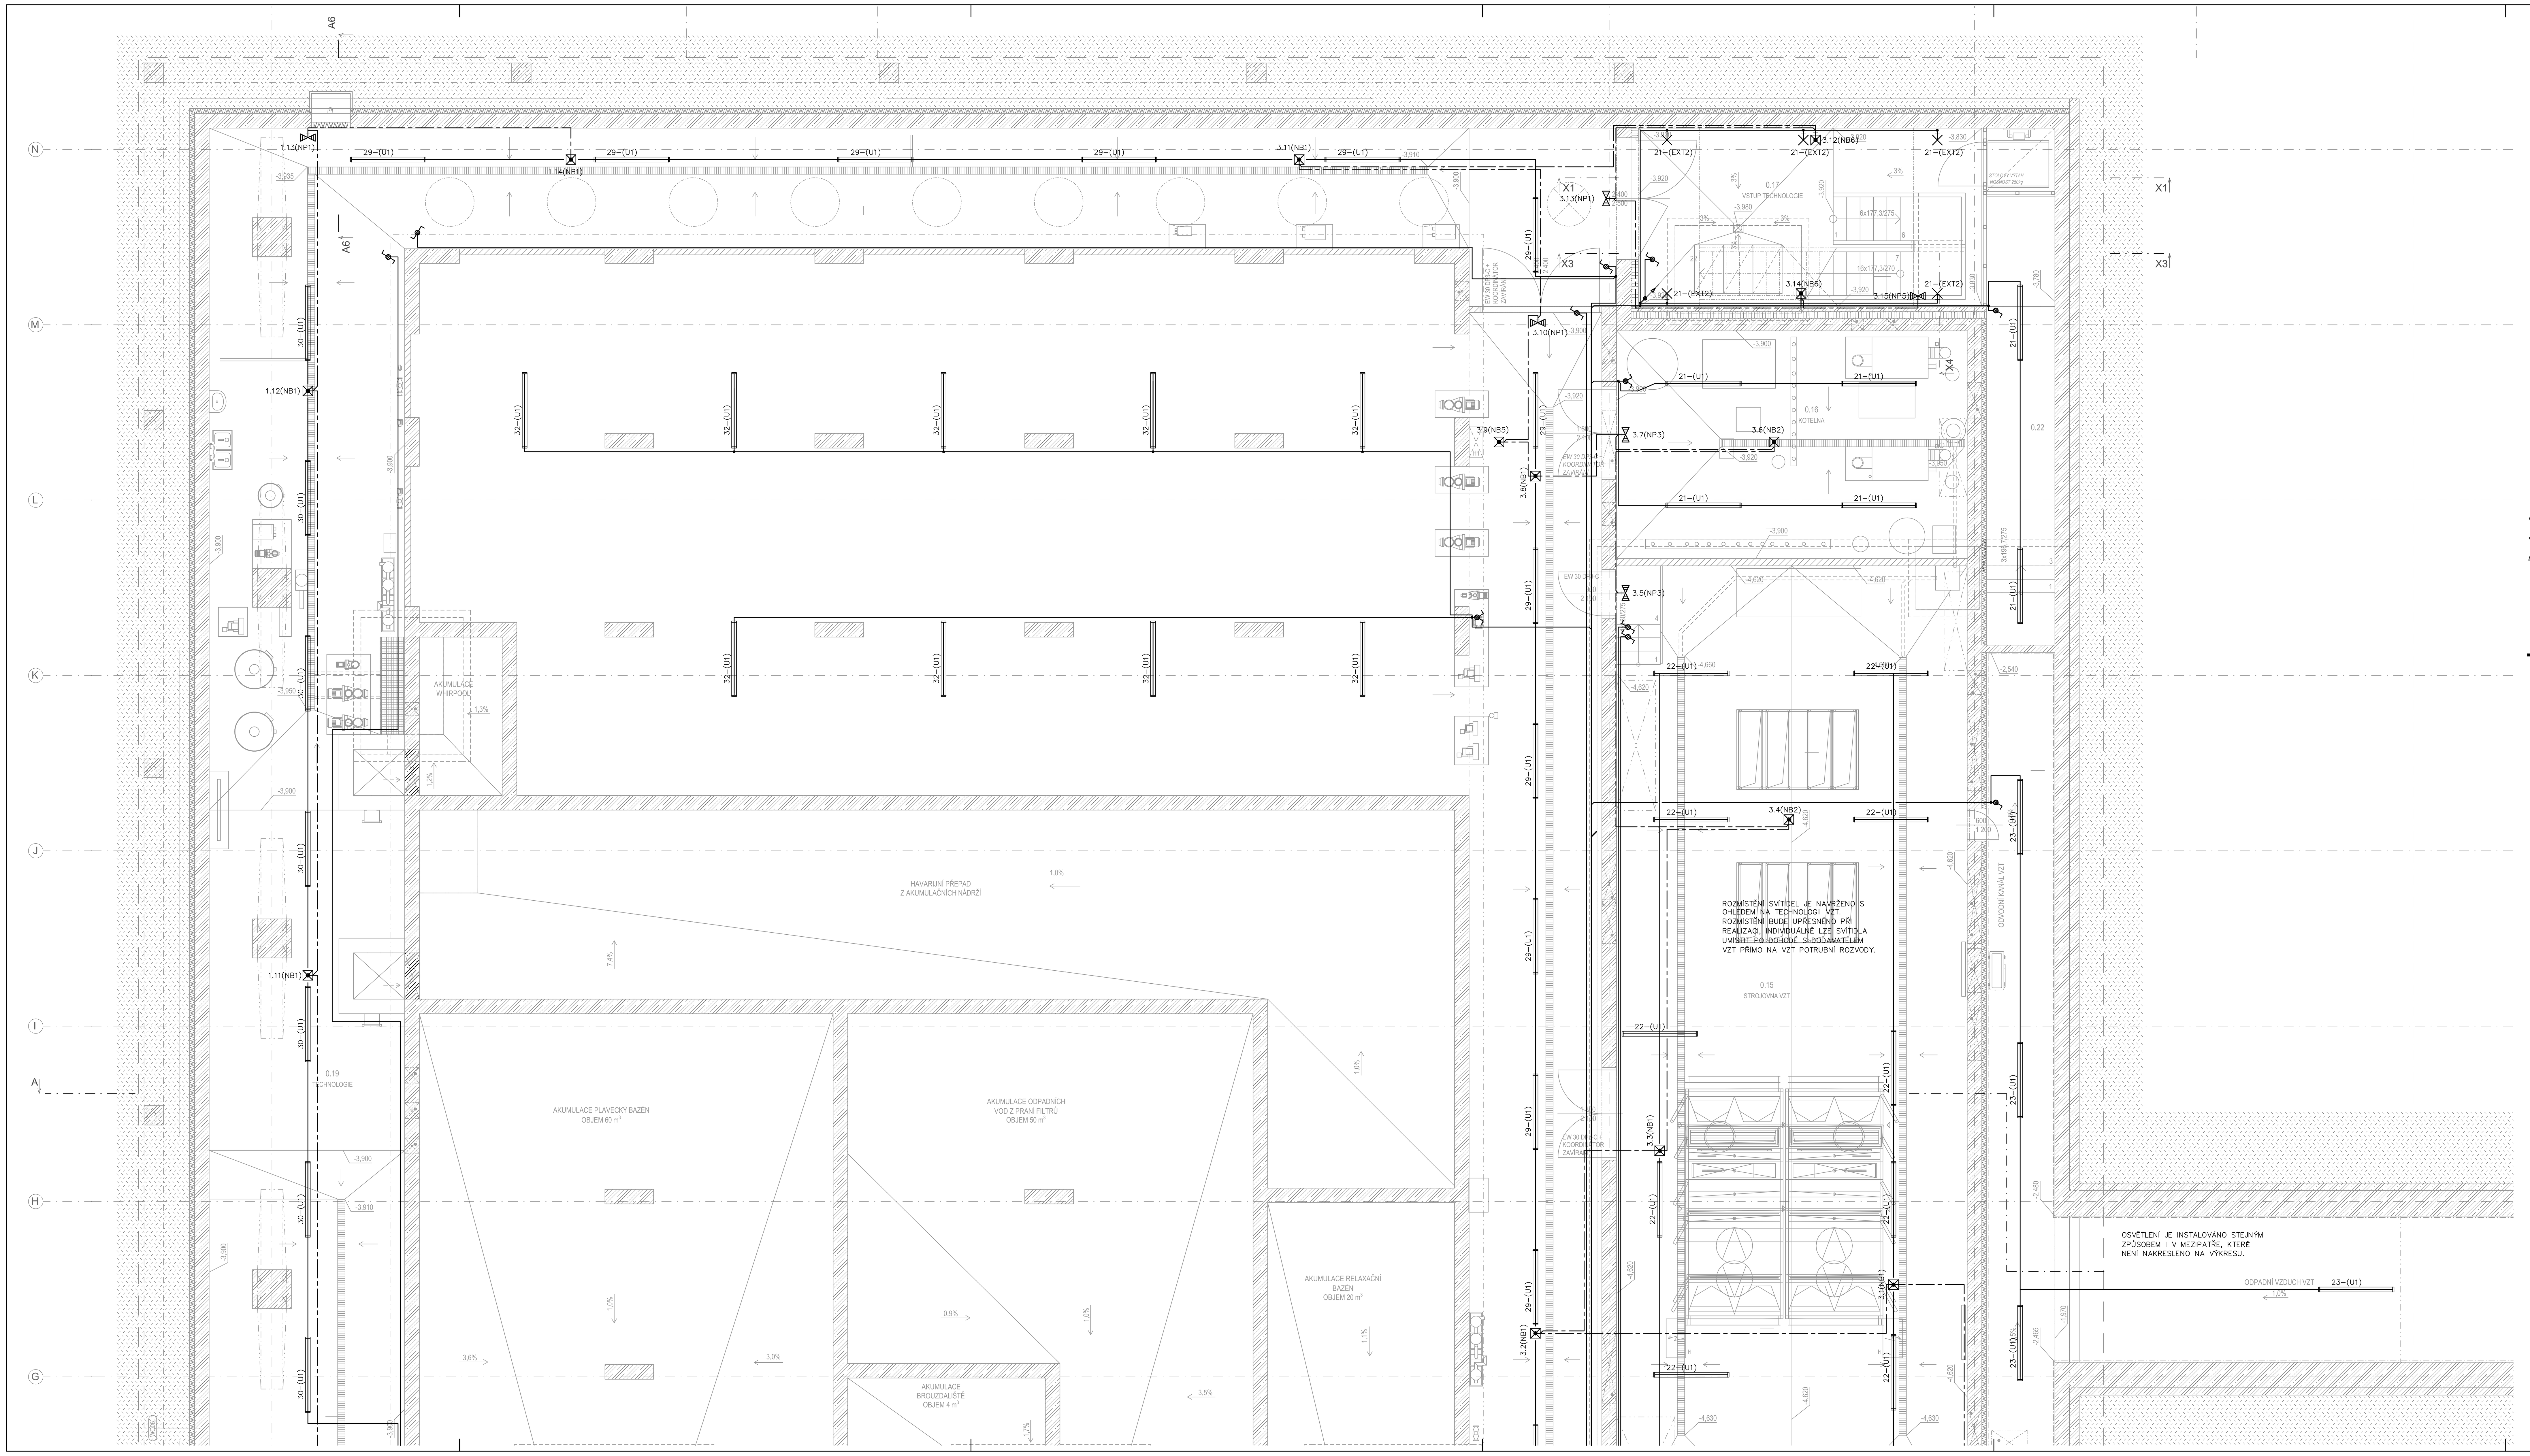

LEGENDA MÍSTNOSTÍ

Č.M.	ÚČEL MÍSTNOSTI	PLOCHA (m2)	PODLAHA
0.01	CHODBA	21,48	ATYP TERACOVÁ DLAŽBA
0.01a	SCHODIŠTĚ	8,70	TERACO OBKLAD, LITÉ TERACO
0.02	WC PERSONÁL	3,15	KER. DLAŽBA
0.03	ŠATNA MUŽI	7,76	KER. DLAŽBA
0.04	HYG. ZÁZEMÍ MUŽI	2,83	KER. DLAŽBA
0.05	ŠATNA ŽENY	7,76	KER. DLAŽBA
0.06	HYG. ZÁZEMÍ ŽENY	2,83	KER. DLAŽBA
0.07	PRÁDELNA	12,20	KER. DLAŽBA
0.08	CHEMIE	17,09	EPOXIDOVÁ STĚRKA
0.09	SKLAD CHEMIE	3,38	EPOXIDOVÁ STĚRKA
0.10	DÍLNA	17,23	HLAZENÝ BETON
0.11	SKLAD ÚDRŽBY	9,97	HLAZENÝ BETON
0.12	TECHNOLOGICKÁ MÍSTNOST	22,77	EPOXID STĚRKA
0.13	HLAVNÍ ROZVODNA	4,52	HLAZENÝ BETON
0.14	ZÁLOŽNÍ ZDROJ	2,14	HLAZENÝ BETON
0.15	STROJOVNA VZT	156,60	HLAZENÝ BETON
0.16	KOTELNA	33,66	HLAZENÝ BETON
0.17	VSTUP TECHNOLOGIE	25,84	HLAZENÝ BETON
0.18	TECHNOLOGIE	504,53	HLAZENÝ BETON
0.19	TECHNOLOGIE	310,76	HLAZENÝ BETON
0.20	SKLAD	3,53	KER. DLAŽBA
0.21	ÚKLIDOVÁ MÍSTNOST	1,16	KER. DLAŽBA
0.22	PŘÍVODNÍ KANÁL VZT	77,04	HLAZENÝ BETON+HS
		1 256,94 m²	

Svítidlo nouzové protipanické nebo pro nasvícení únikových cest
Svítidlo nouzové s piktogramem
Svítidlo nástěnné
Svítidlo obecné stropní
Spínače řazení 1, 5, 6, 7, 1/0 a 1/0s IP20 zapuštěné pro montáž do společných instalačních rámečků
Spínače řazení 1, 5, 6, 7, 1/0 a 1/0s IP44 přisazené
Spínače řazení 1, 5, 6, 7 a 1/0 IP44 zapuštěné
Ovládací tlačítkový panel DALI
Venkovní soumrakové čidlo osvětlení DALI
Stropní pohybové čidlo DALI
LED Napájecí LED driver pro LED pásky
LED pásky

ROZVODNÁ SOUSTAVA — 3 NPE AC 400 V / TN-S

OCHRANA PŘED ÚRAZEM ELEKTRICKÝM PROUDEM (ZÁKLADNÍ OCHRANA, OCHRANA PŘI PORUŠE) — DLE ČSN EN 61140

OCHRANNÉ OPATŘENÍ DLE ČSN 332000-4-41 ed. 3 — AUTOMATICKÉ ODPOJENÍ OD ZDROJE, DVOJITÁ NEBO ZESÍLENÁ IZOLACE

AKTUALIZACE 1.4.2021
0,000 = 210,50 m n.m. B.p.v.

INVESTOR:	MĚSTO ZNOJMO, OBROKOVÁ 1/12, 669 22 ZNOJMO
	KRYTÝ BAZÉN ZNOJMO - LOUKA
STUPEŇ:	DOKUMENTACE PRO PROVEDENÍ STAVBY
AUTOŘI:	ING. ARCH. ALEŠ BURIAN, ING. ARCH. GUSTAV KŘIVINKA
GENERÁLNÍ PROJEKTANT:	ARCHITEKTONICKÁ KANCELÁŘ BURIAN - KŘIVINKA, s.r.o.
	D.1.4.6 SILNOPROUDÁ ZAŘÍZENÍ A BLESKOSVODY
STAVEBNÍ OBJEKT:	SO 101
VEDOUCÍ PROJEKTANT:	ING. ARCH. ALEŠ BURIAN
ZODPOVĚDNÝ PROJEKTANT:	ING. PAVEL KLEIN
VYPRACOVAL:	ING. PAVEL KLEIN
KONTROLOVAL:	ING. PAVEL KLEIN
FIRMA:	Projektování elektrických zařízení Ing. Pavel Klein klein.p@seznam.cz IČO: 766 02 656
DATUM:	LEDEN 2020
MĚŘÍTKO:	1:50
NÁZEV VÝKRESU:	UMĚLÉ OSVĚTLENÍ 1.PP
ČÍSLO VÝKRESU:	D.1.4.6.101B
PARÉ:	