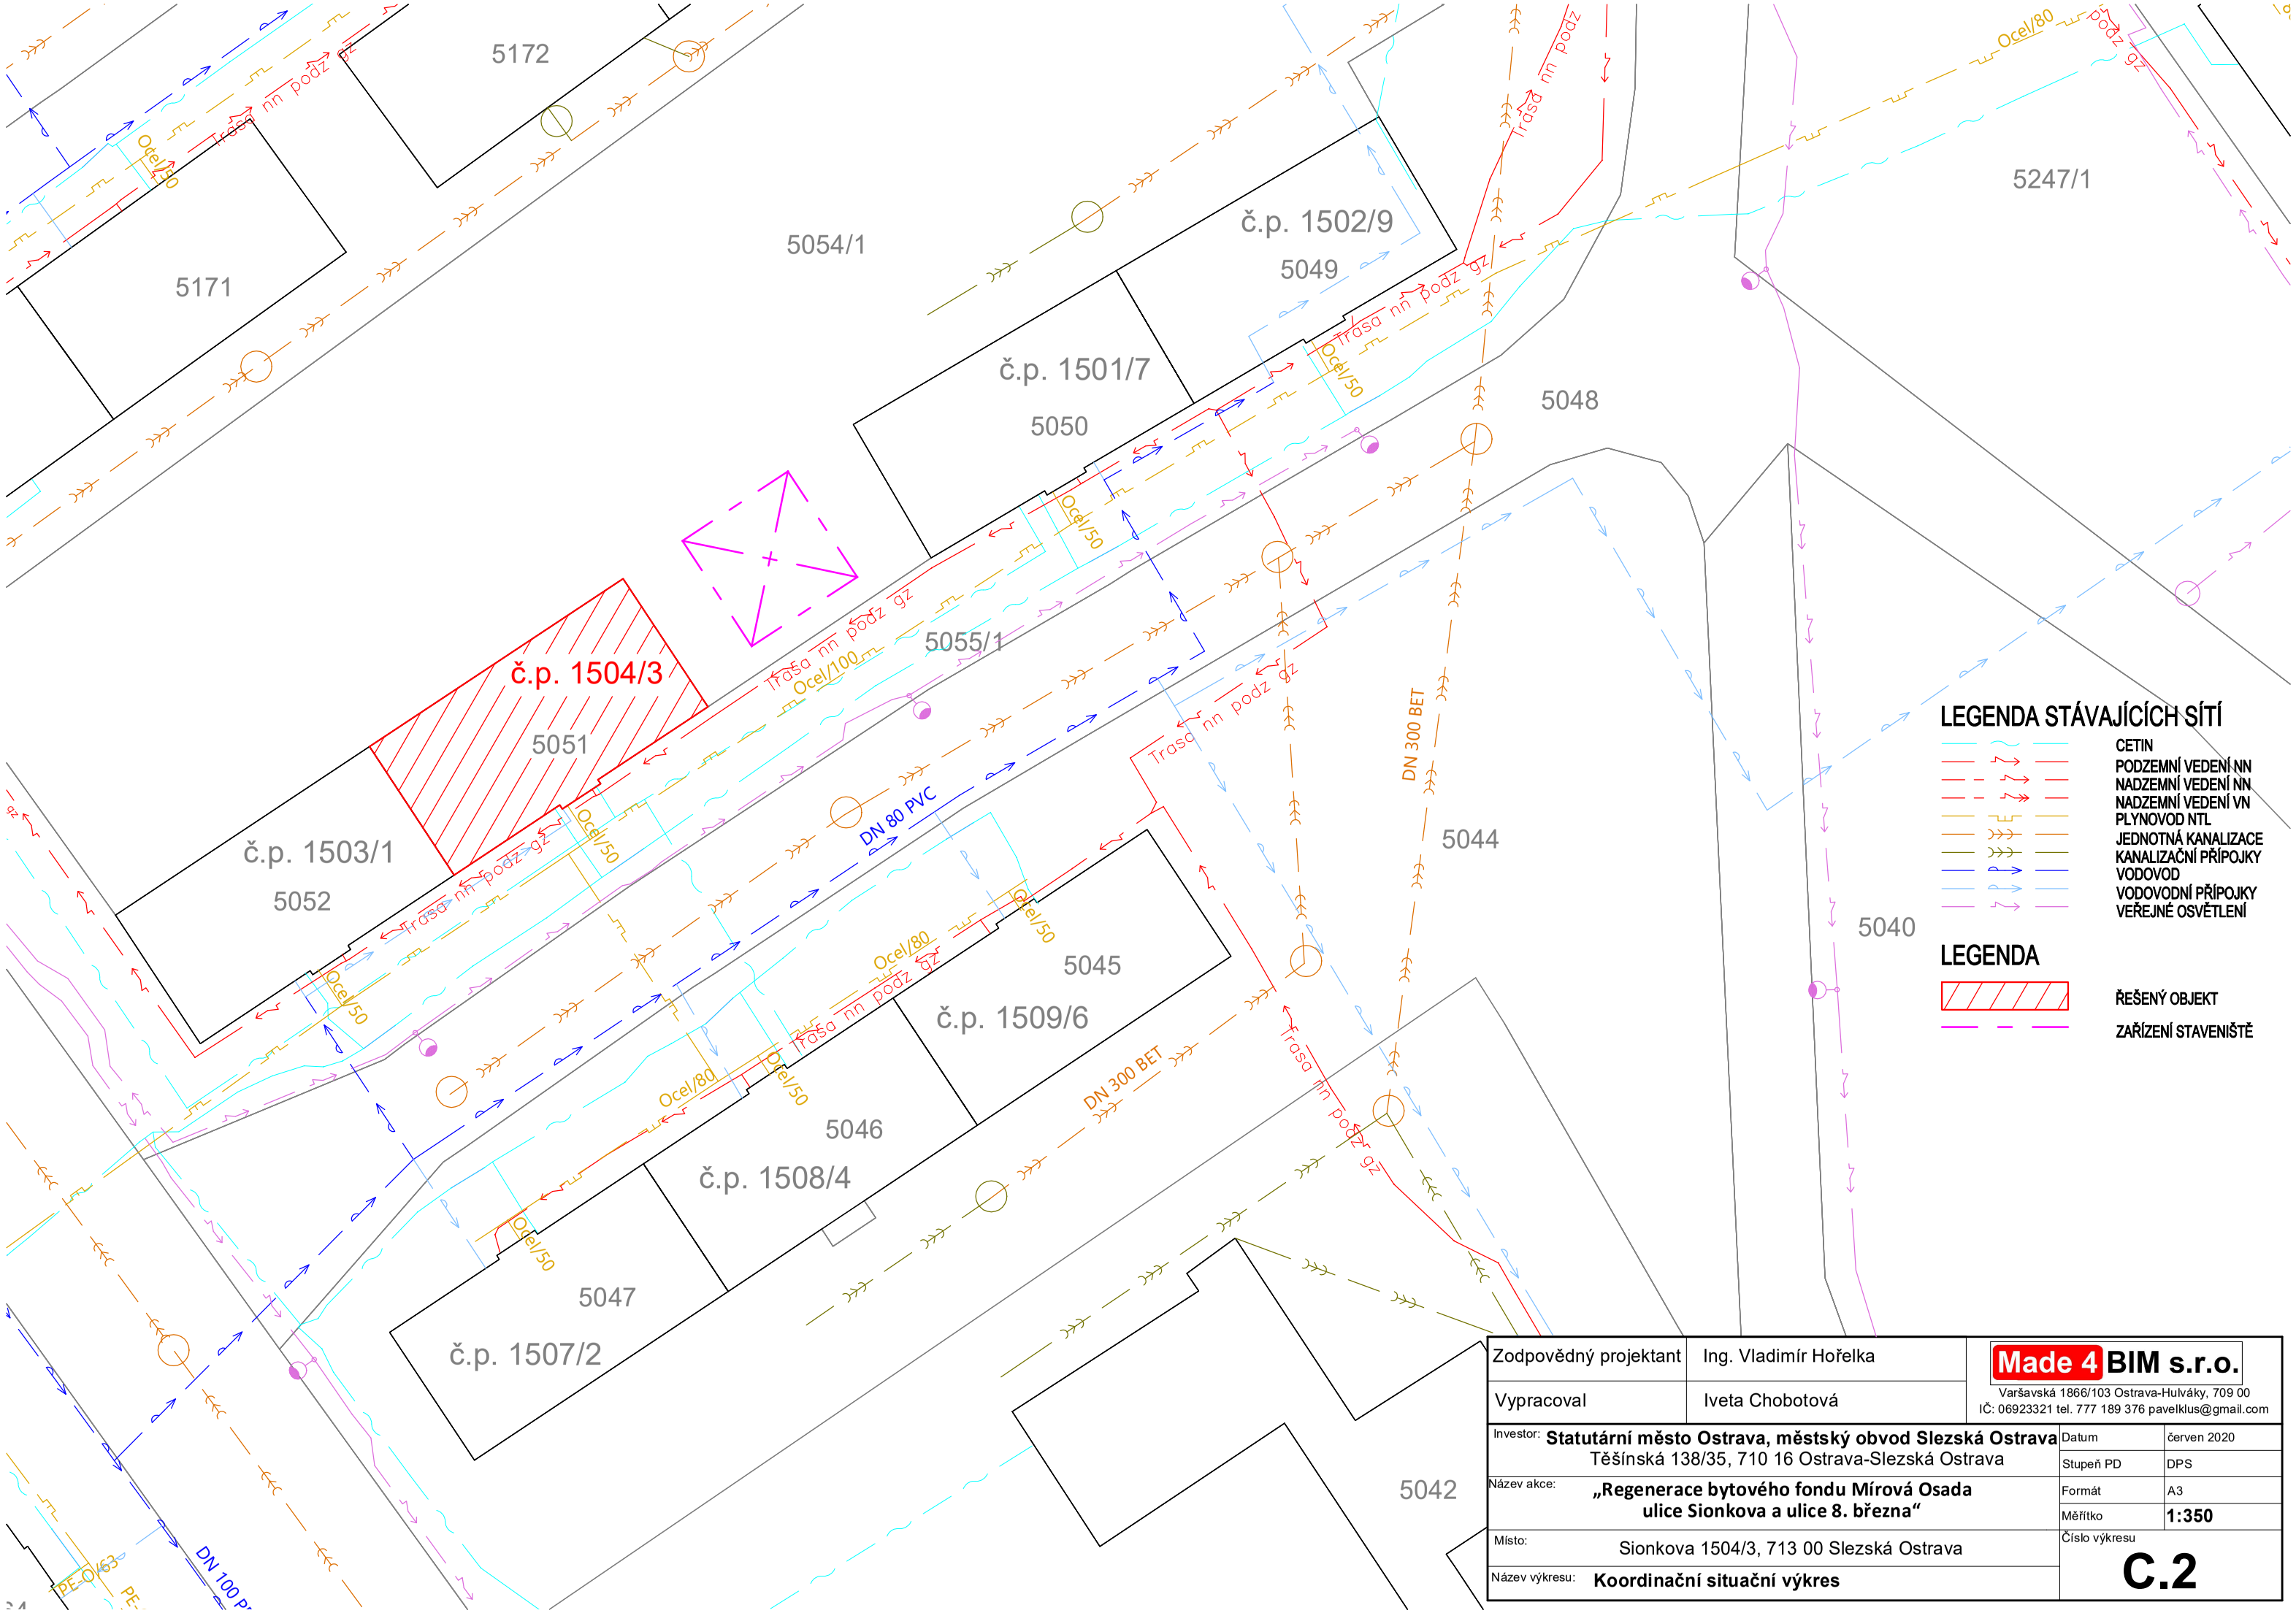

Zodpovědný projektant	Ing. Vladimír Hořelka	Made 4 BIM s.r.o. Varšavská 1866/103 Ostrava-Hulváky, 709 00 IČ: 06923321 tel. 777 189 376 pavelklus@gmail.com
Vypracoval	Iveta Chobotová	

Investor:	**Statutární město Ostrava, městský obvod Slezská Ostrava** Těšínská 138/35, 710 16 Ostrava-Slezská Ostrava	Datum	červen 2020
		Stupeň PD	DPS
Název akce:	**„Regenerace bytového fondu Mírová Osada ulice Sionkova a ulice 8. března“**	Formát	A3
		Měřítko	**1:350**
Místo:	Sionkova 1504/3, 713 00 Slezská Ostrava	Číslo výkresu	**C.2**
Název výkresu:	**Koordinační situační výkres**		