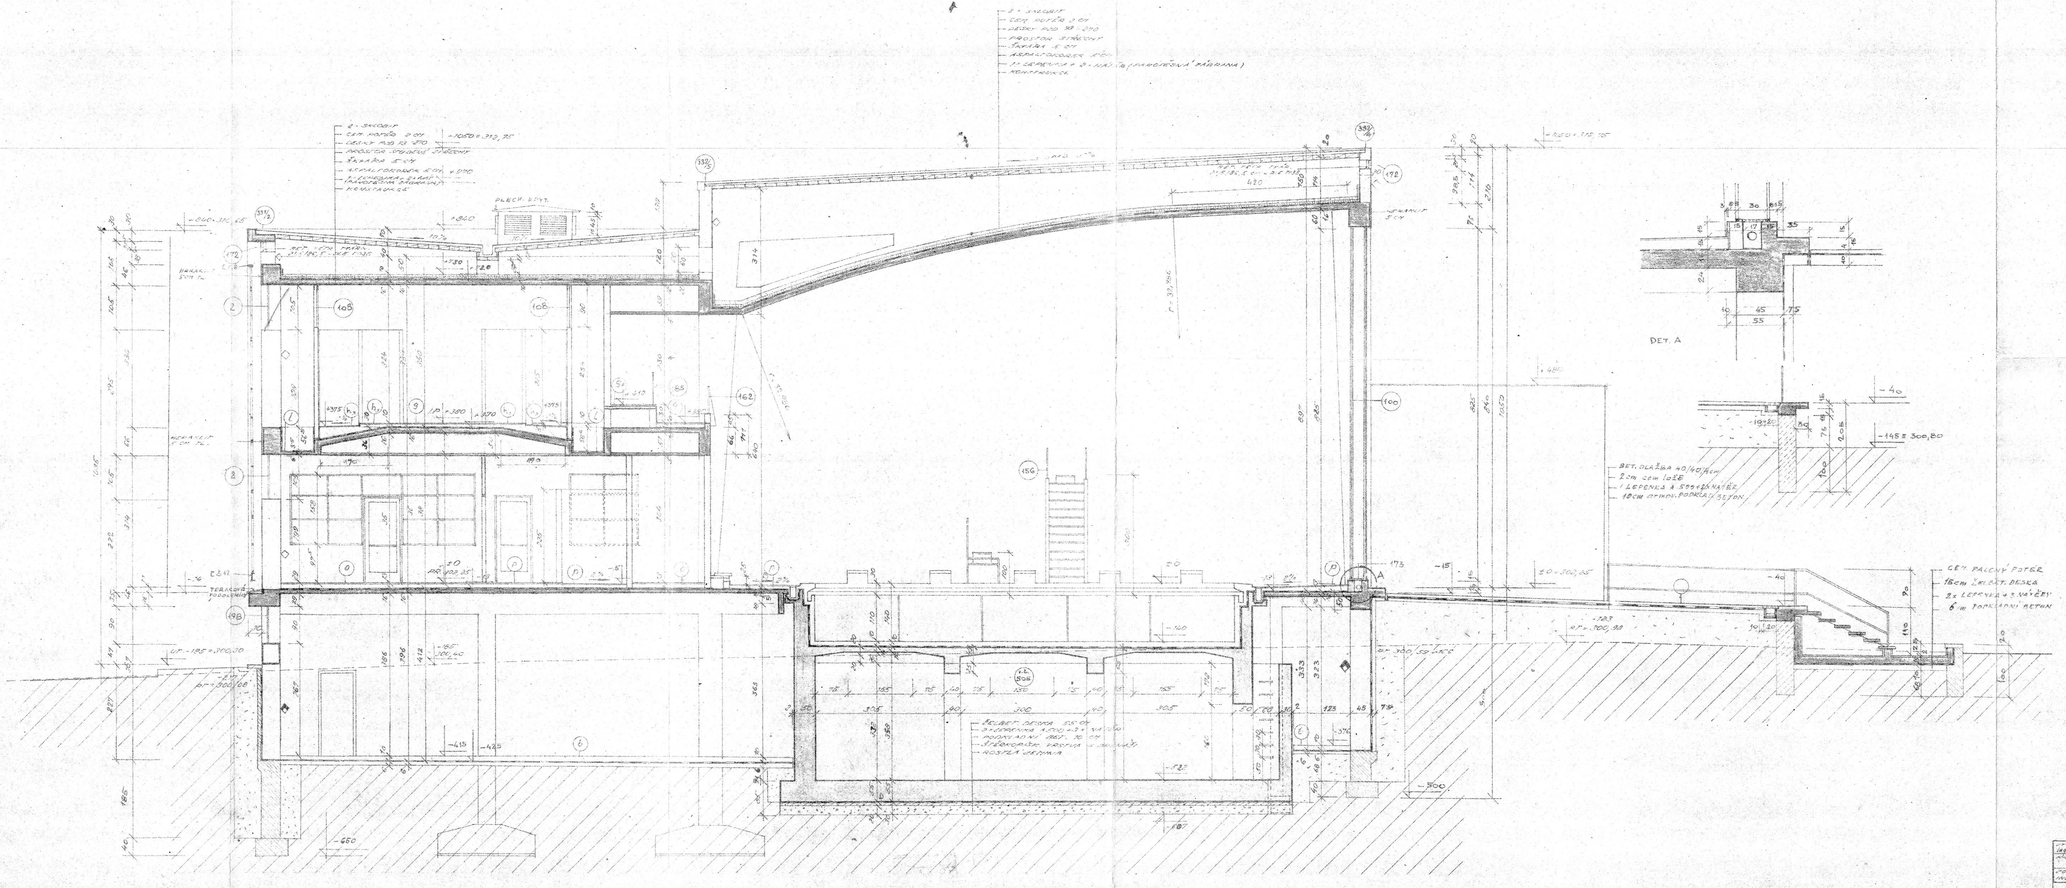

OKRESNÍ INVESTORSKÝ ÚŘAD
ZNOJMO

			KRAJSKÝ PROJEKTOVÝ ÚSTAV V BRNĚ
LÁZNĚ ZNOJMO			
ŘEZ PŘÍČNÝ – BAZÉNOVOU HALOU III – III			