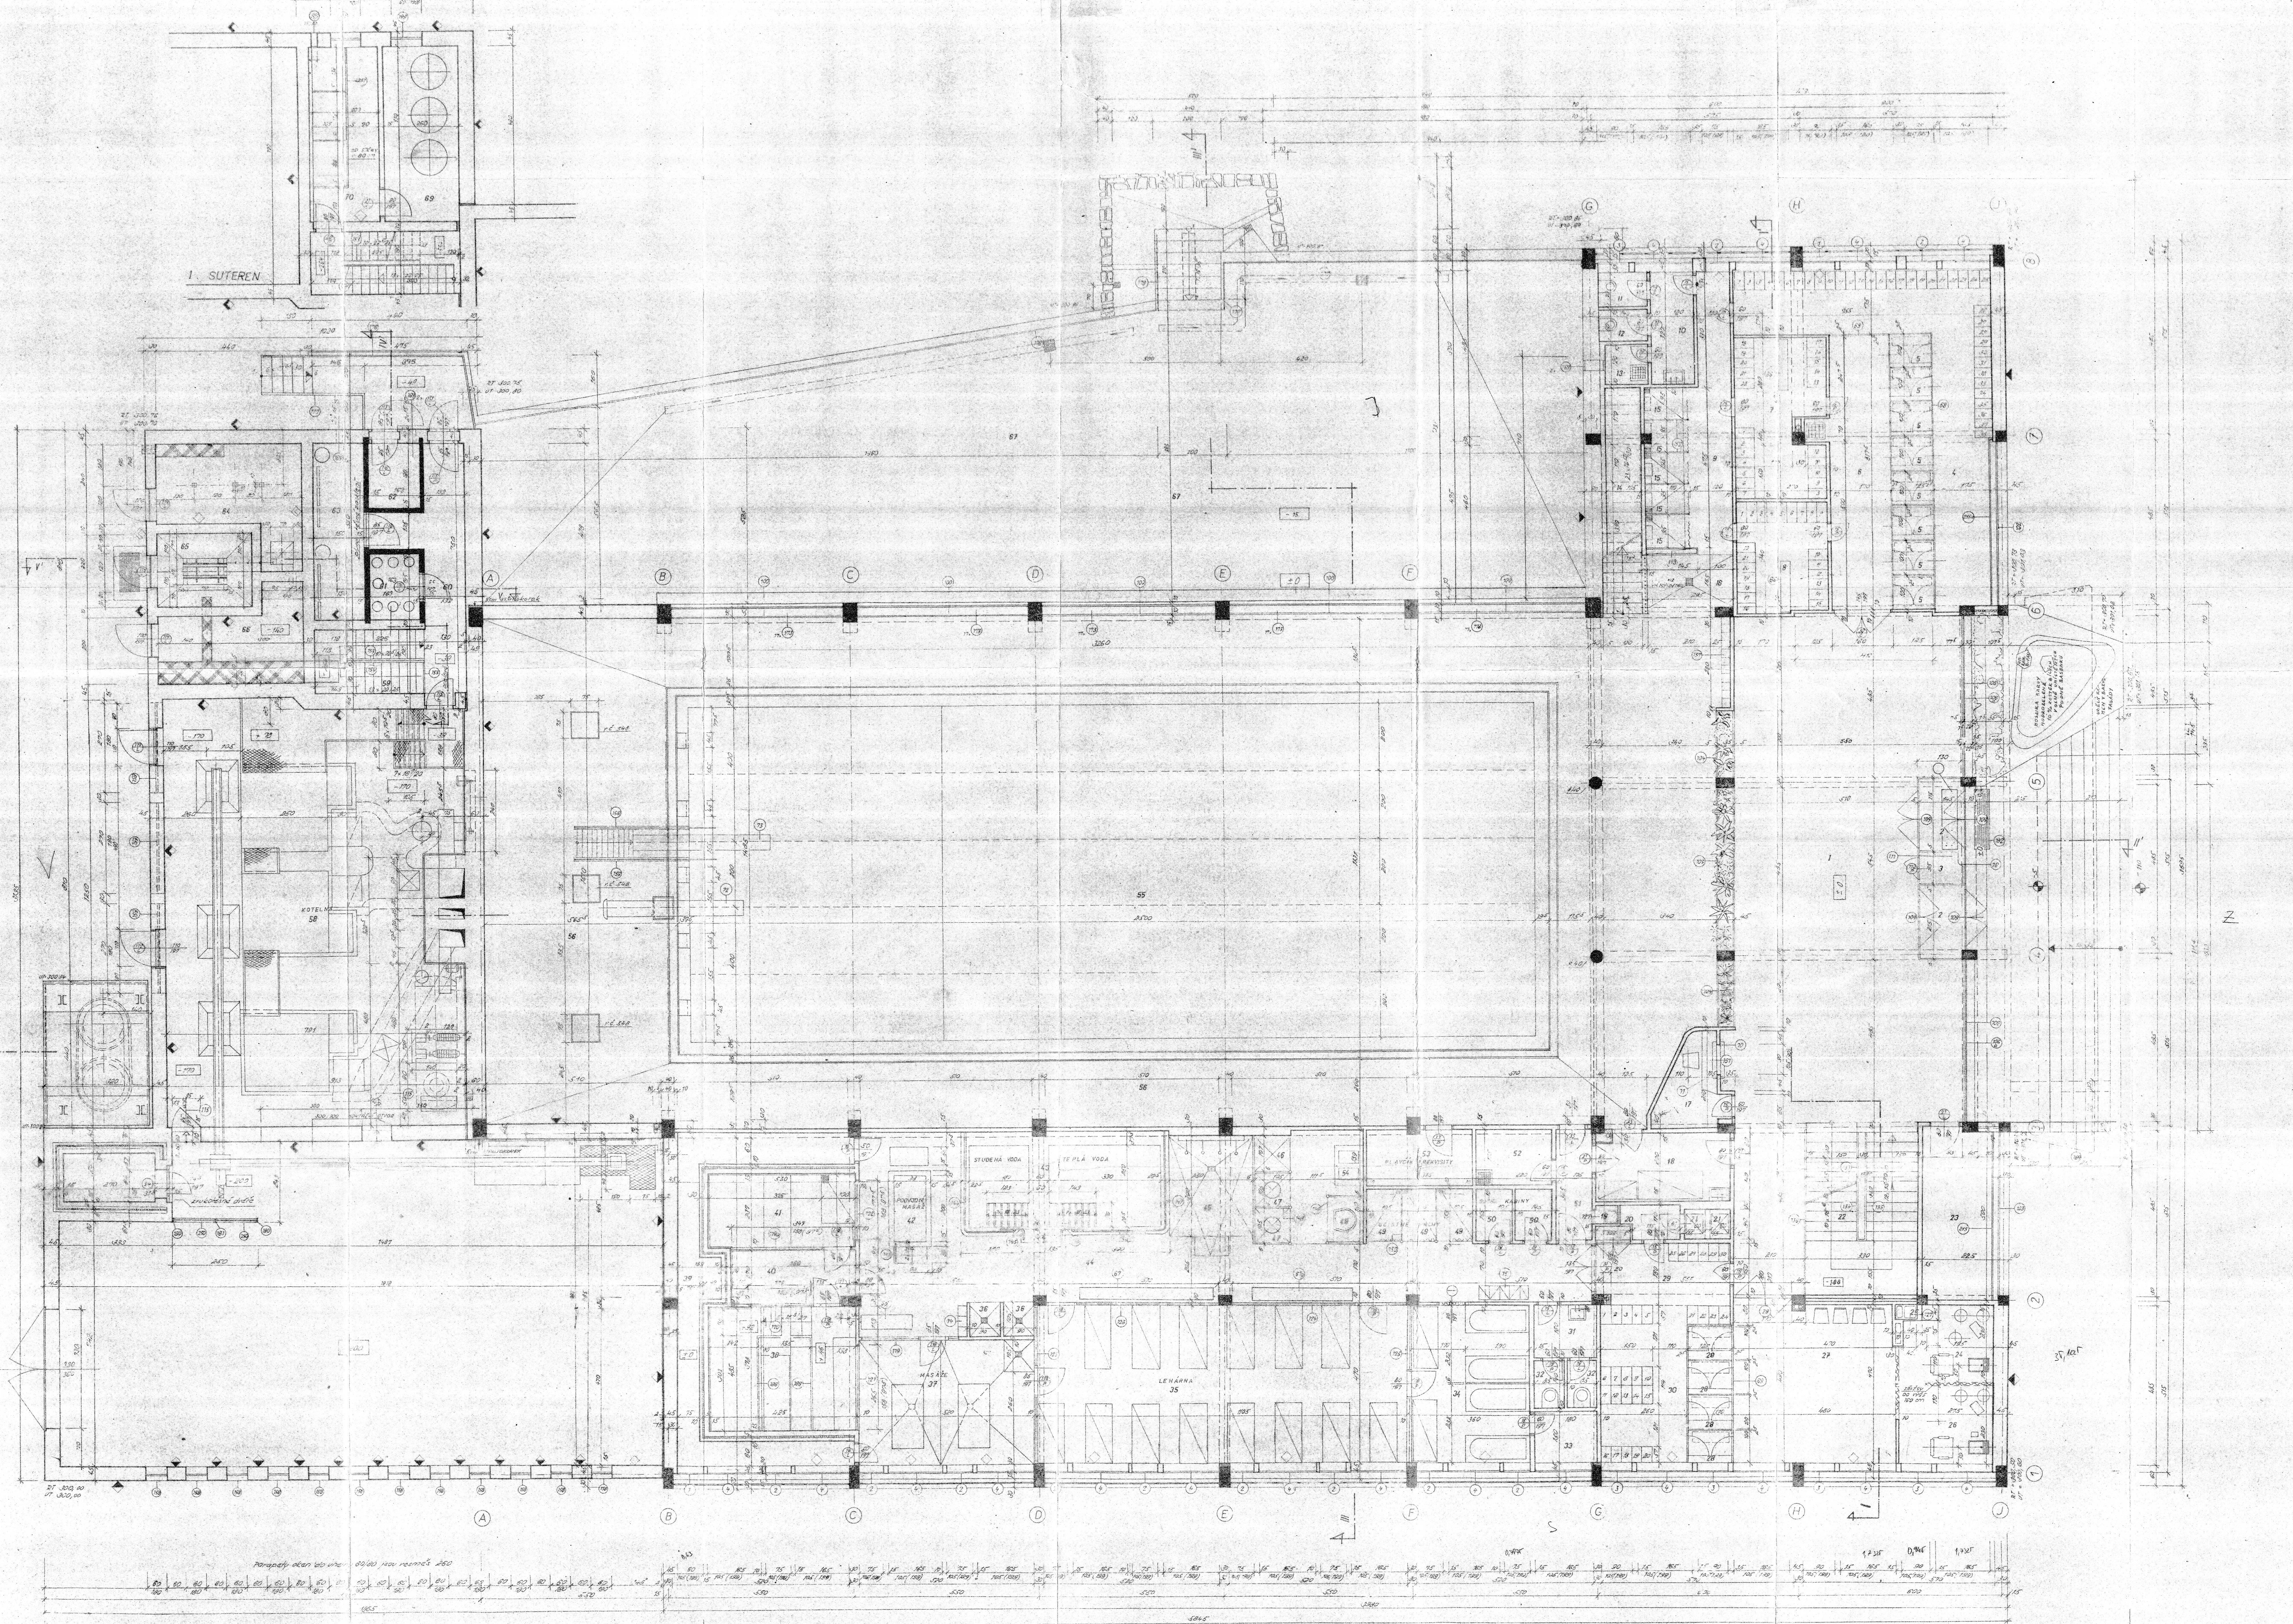

MÍSTNOST Číslo	Účel	m²	PODLAHA Druh	Označ.	POZL. ÚPRAV.-SOKL Výška cm	Druh	STĚNY (OBKL.) Výška cm	Popis	TOPENÍ Podl. C.P.	Stěn. C.S.	Strop C.O.	POZNÁMKA
1	HALA	18·18	[illegible]	R	10	KERAM. DLAŽBA	CELÉ	LATEX BARVA			CO	
2	ZÁDVEŘÍ	1·06		n	10	—		—			CO	
3	TELEFON	1·43		n							CO	
4	ŠATNA	29·38	LITÉ TERACO	Vo	15	TERACO	CELÉ	KLIH. MALTA	CP			
5	[illegible]	10·80		Vo	-"-	-"-	CELÉ	SMALTOVÝ NÁTĚR	CP			
6	VÝSTUP DO ŠATEN	14·45		Vo	-"-	-"-	-"-	KLIH. MALTA	CP			
7	ŠATNY	11·84		Vo	-"-	-"-	-"-	-"-	CP			
8	ŠATNY	8·08		Vo	-"-	-"-	-"-	-"-	CP			
9	CHODBA	9·91	BROK. KERAM. DLAŽBA	VP	-"-	KERAM. DLAŽBA	150	KERAM. OBKLAD	CP			VÝŠE KLIH. MALTA
10	PŘEDSÍŇ	5·84	LITÉ TERACO	Vo	-"-	TERACO	-"-	-"-	CP			-"-
11	W.C.	1·28		o	-"-	-"-	-"-	-"-	CP			-"-
12	W.C.	1·38		o	-"-	-"-	-"-	-"-	CP			-"-
13	ÚKLID	1·50		o	-"-	-"-	-"-	OLEJ NÁTĚR	CO			-"-
14	SCHODIŠTĚ	8·82	BROK. KER. DLAŽBA	k1	-"-	KERAM. DLAŽBA	150	KERAM. OBKLAD				
15	SPRCHA	1·84		p	-"-	-"-	210	-"-	CP			
16	BRODIŠTĚ	5·04		p	-"-	-"-	CELÉ	[illegible]	CP			
17	POKLADNA	5·07	LITÉ TERACO	g1	-"-	TERACO	-"-	KLIH. MALTA			CO	
18	PLAVČÍK + AMBULANCE	7·81		g1	-"-	-"-	-"-	-"-	CP			
19	SHOZ NA ŠPINAVÉ PRÁDLO	0·91		g1	-"-	-"-		ETERNIT. VLOŽKA			-"-	
20	SKLAD ČISTÉHO PRÁDLA	1·98	LITÉ TERACO	g1	-"-	-"-		VÁPEN. OMÍTKA 2x PAČOK			-"-	
21	VÝTAH	0·59	—		-"-	-"-		VÁPEN. OMÍTKA 8x PAČOK	—		—	
22	HLAVNÍ SCHODIŠTĚ	8·82	LITÉ TERACO	m	-"-	-"-	40	LINGRUSTA	—		—	VÝŠE LATEX
23	KANCELÁŘ SPRÁVCE	11·38	PVC ŠABLONOV.	k	—	—		KLIH. MALBA			CO	RADIÁTOR
24	PEDIKURA	8·00	LITÉ TERACO	g1	15	TERACO		-"-			CO	
25	SHOZ NA ŠPIN. PRÁDLO	0·20	—	g1	—	—		ETERNIT. VLOŽKA			CO	
26	PEDIKURA	8·32	LITÉ TERACO	g1	-"-	-"-		KLIH. MALBA			CO	
27	ČEKÁRNA, ODPOČÍVÁRNA	22·70	-"-	g1	-"-	-"-		-"-			CO	
28	ŠATNOVÉ BOXY	5·20	-"-	g1	—	—		SMALT. NÁTĚR			CO	
29	CHODBA	10·30	-"-	g1	15	TERACO		KLIH. MALBA			CO	
30	ŠATNA PAR. A LEČ. LÁZNÍ	12·20	-"-	g1	-"-	-"-		-"-			CO	
31	PŘEDSÍŇ W.C.	2·80	-"-	g1	-"-	-"-	150	KERAM. OBKLAD			CO	VÝŠE KLIH. MALBA
32	W.C.	1·19	-"-	g1	-"-	-"-	-"-	-"-			CO	-"-
33	SKLAD	2·70	CEM. POTĚR HLAZ.	j	10	CEM. POT. HLAZ.		KLIH. MALBA			CO	
34	LÉČEBNÉ LÁZNĚ	18·92	KER. BROKOV. DLAŽBA	p	15	KERAM. DLAŽD.	150	KERAM. OBKLAD			CO	
35	LEHÁRNA	54·05	LITÉ TERACO	o	-"-	TERACO		LATEX			CO	
36	SPRCHA	0·94	KER. BROKOV. DLAŽBA	p	-"-	KERAM. DLAŽD.	210	KERAM. OBKLAD			CO	VÝŠE KLIH. MALBA
37	MASÁŽE	13·52	-"-	p	-"-	-"-	150	KERAM. OBKLAD			CO	VÝŠE KLIH. MALBA
38	PÁRA	20·75	-"-	p	-"-	-"-	PO STROP	KERAM. OBKL.			CO	
39	INSTAL. CHODBA	12·29	CEM. POTĚR	S	10	CEM. POT. HLAZ.		-"-			CO	
40	TEPLÝ VZDUCH	6·98	KER. BROKOV. DLAŽBA	p	15	KERAM. DLAŽD.		-"-			CO	
41	HORKÝ VZDUCH	10·42	-"-	p	15	-"-		-"-			CO	
42	PODVODNÍ MASÁŽ	3·43	OBKLAD TUNELIA		STĚNY CELÉ OBKLAD			TUNELIA			CO	OBRUBA BAZÉNU TUNELIA
43	BAZÉNKY TEPL. STUD.	20·93	-"-			-"-		-"-			CO	-"-
44	CHODBA	45·60	KER. BROKOV. DLAŽBA	p	15	KERAM. DLAŽD.	150	KERAM. OBKLAD			CO	U SKLEN. STĚN JEN PARAPET
45	PROSTOR KATEDRY	7·50	-"-	p	15	KERAM. DLAŽD.	PO STROP	-"-			CO	
46	SPRCHA	1·12	-"-	p	15	-"-	210	-"-			CO	
47	-"-	1·10	-"-	p	-"-	-"-	-"-	-"-			CO	
48	SEDACÍ LÁZNĚ	1·57	-"-	p	-"-	-"-	-"-	-"-			CO	
49	SPRCHY OČISTNÉ	1·62	-"-	p	-"-	-"-	-"-	-"-			CO	
50	SUŠÍCÍ KABINY	1·62	-"-	p	-"-	-"-	-"-	-"-			CO	
51	CHODBA	3·41	LITÉ TERACO	O	-"-	TERACO	150	OLEJ NÁTĚR			CO	VÝŠE KLIH. MALBA
52	ÚKLID	1·92	-"-	O	-"-	-"-	-"-	-"-			CO	VÝŠE KLIH. MALBA
53	REKVISITY	5·45	-"-	O	-"-	-"-	-"-	-"-			CO	-"-
54	NOŽNÍ LÁZNĚ	2·20	—	O	-"-	-"-	210	KERAM. OBKLAD			CO	-"-
55	BAZÉN	297·19	OBKLAD TUNELIA		-"-	TUNELIA	CELÉ	TUNELIA			CO	
56	BAZÉN OCHOZY	259·39	KER. BROKOV. DLAŽBA	p	-"-	KERAM. DLAŽD.					CO	
57	UHELNA	147·37	BET. MAZ. ZATŘ.	t		—		ZATŘENÉ SPÁRY 2x PAČOK			CO	
58	KOTELNA	110·43	CEM. POTĚR	b	10	CEM. POTĚR		VÁP. OMÍTKA 2x PAČOK			CO	
59	SCHODIŠTĚ	8·17	-"-	V	-"-	-"-		-"-			CO	
60	CHODBA	11·48	-"-	j	-"-	-"-		VÁP. OMÍTKA 2x PAČOK			CO	
62	SKLAD CHLORU	2·92	KYSELINOVZD. DLAŽBA	d1	15	KYSELINOVZD.	150	KYSELINOVZD.			CO	VÝŠE VÁP. OM. + 2x PAČOK
61	SKLAD KYSLIČNÍKU UHLIČ.	5·58	-"-	d1	-"-	-"-	-"-	-"-			CO	-"-
63	CHLOROVNA	7·80	-"-	d1	-"-	-"-	-"-	-"-			CO	-"-
64	TRANSFORMOVNA	10·61	CEM. POTĚR VE SPÁDU	j	10	CEM. POT. HLAZ.		VÁP. OM. 2x PAČOK			CO	
65	-"-	5·36	-"-	j	-"-	-"-		-"-			CO	
66	-"-	10·30	-"-	j	-"-	-"-		-"-			CO	
67	TERASA	280·20	BET. DLAŽDICE 40/40	y	—	KERAM. DLAŽD. V BARVĚ OMÍTKY					CO	
68	SCHODIŠTĚ	8·92	CEM. POTĚR	V	-"-	CEM. POT. HLAZ.					CO	
69	NÁDRŽE NA DOTOKY	18·76	KYSELINOVZD. DLAŽBA	Z	15	KYSELINOVZD.	150	KYSELINOVZD.			CO	VÝŠE VÁP. OM. + 2x PAČOK
70	SKLAD	4·82	-"-	Z	-"-	-"-	-"-	-"-			CO	-"-

◇ MALTA VÁPENNÁ, ZDIVO VOŠTINOVÉ
◆ MALTA NASTAVENÁ P 100 M 25
◆ MALTA CEMENTOVÁ P 100 M 100
◆ MALTA CEMENTOVÁ P 200 M 100
PŘÍČKY NA MALTU NASTAVENOU P 100 M 25

OKRESNÍ INVESTORSKÝ ÚTVAR ZNOJMO

ZMĚNA

VYPRACOVAL:	KONTROLOVAL:	ŘEDITEL: ING. ARCH. ČERNÝ; HL. ARCH.; HL. INŽ.: ING. ARCH. CHLUP; VED. ATELIÉRU: ING. ARCH. KRÁTKÝ
KRESLIL:		KRAJSKÝ PROJEKTOVÝ ÚSTAV PRO VÝSTAVBU MĚST A VESNIC V BRNĚ
ZOD. PROJ.: ING. ARCH. MLADÝ	VED. PROJ.:	STUPEŇ: II.
LÁZNĚ ZNOJMO — PŘÍZEMÍ		MĚŘÍTKO: 1:50; FORMÁT: 24 A4
INVESTOR: SLUŽBY MĚSTA ZNOJMA	ZAK. ČÍSLO: 8834012	ARCH. ČÍSLO: 883401; Č. VÝKR.: 6