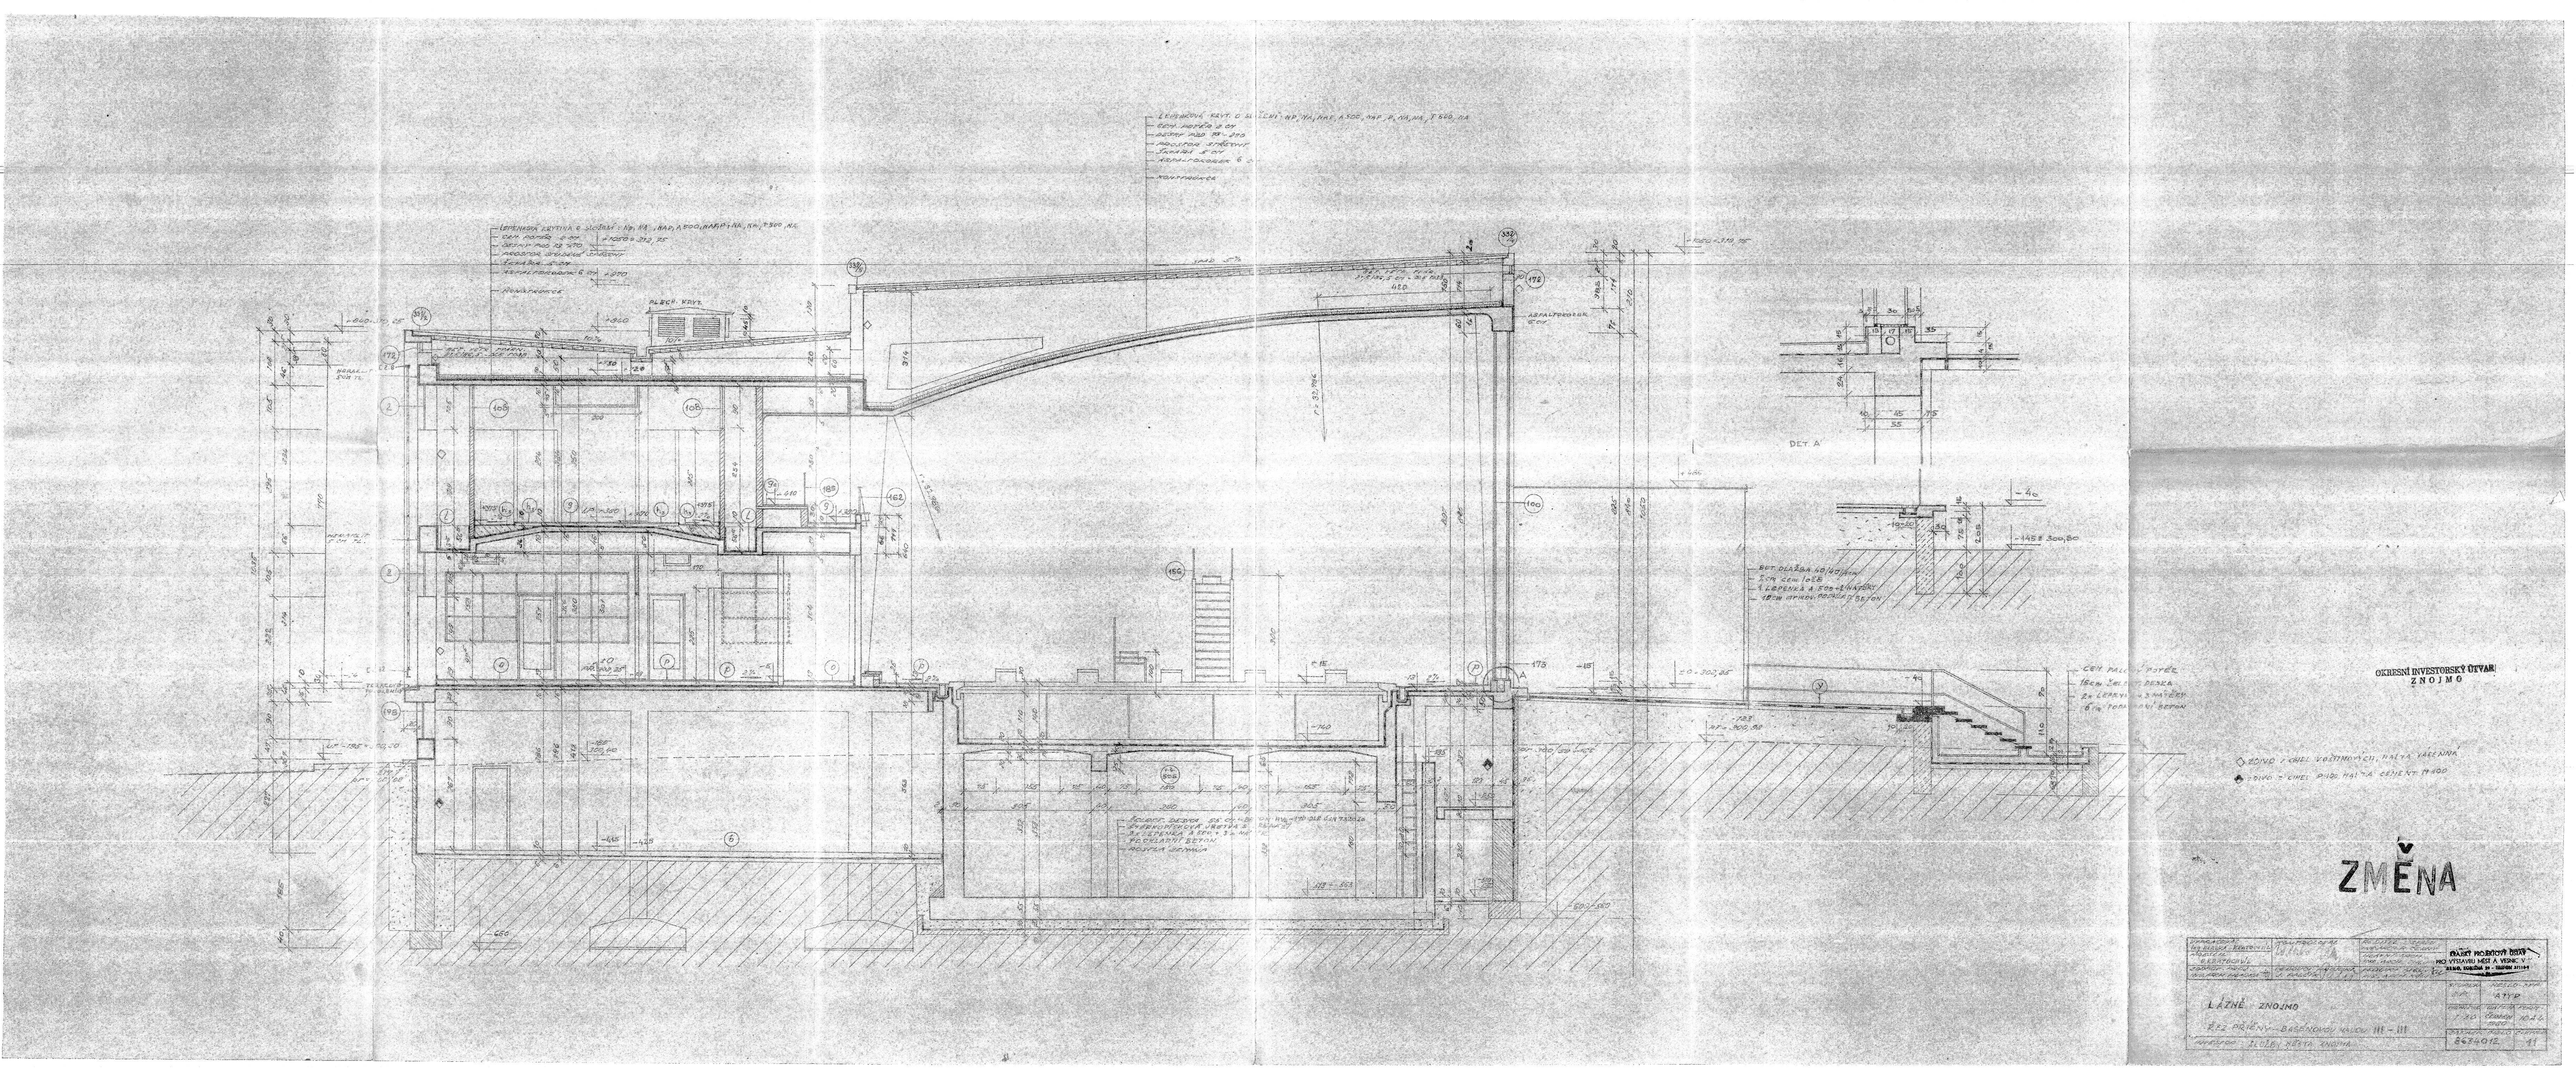
OKRESNÍ INVESTORSKÝ ÚTVAR
ZNOJMO
ZMĚNA
LÁZNĚ ZNOJMO
ŘEZ PŘÍČNÝ – BASÉNOVOU HALOU III – III
8634012
11