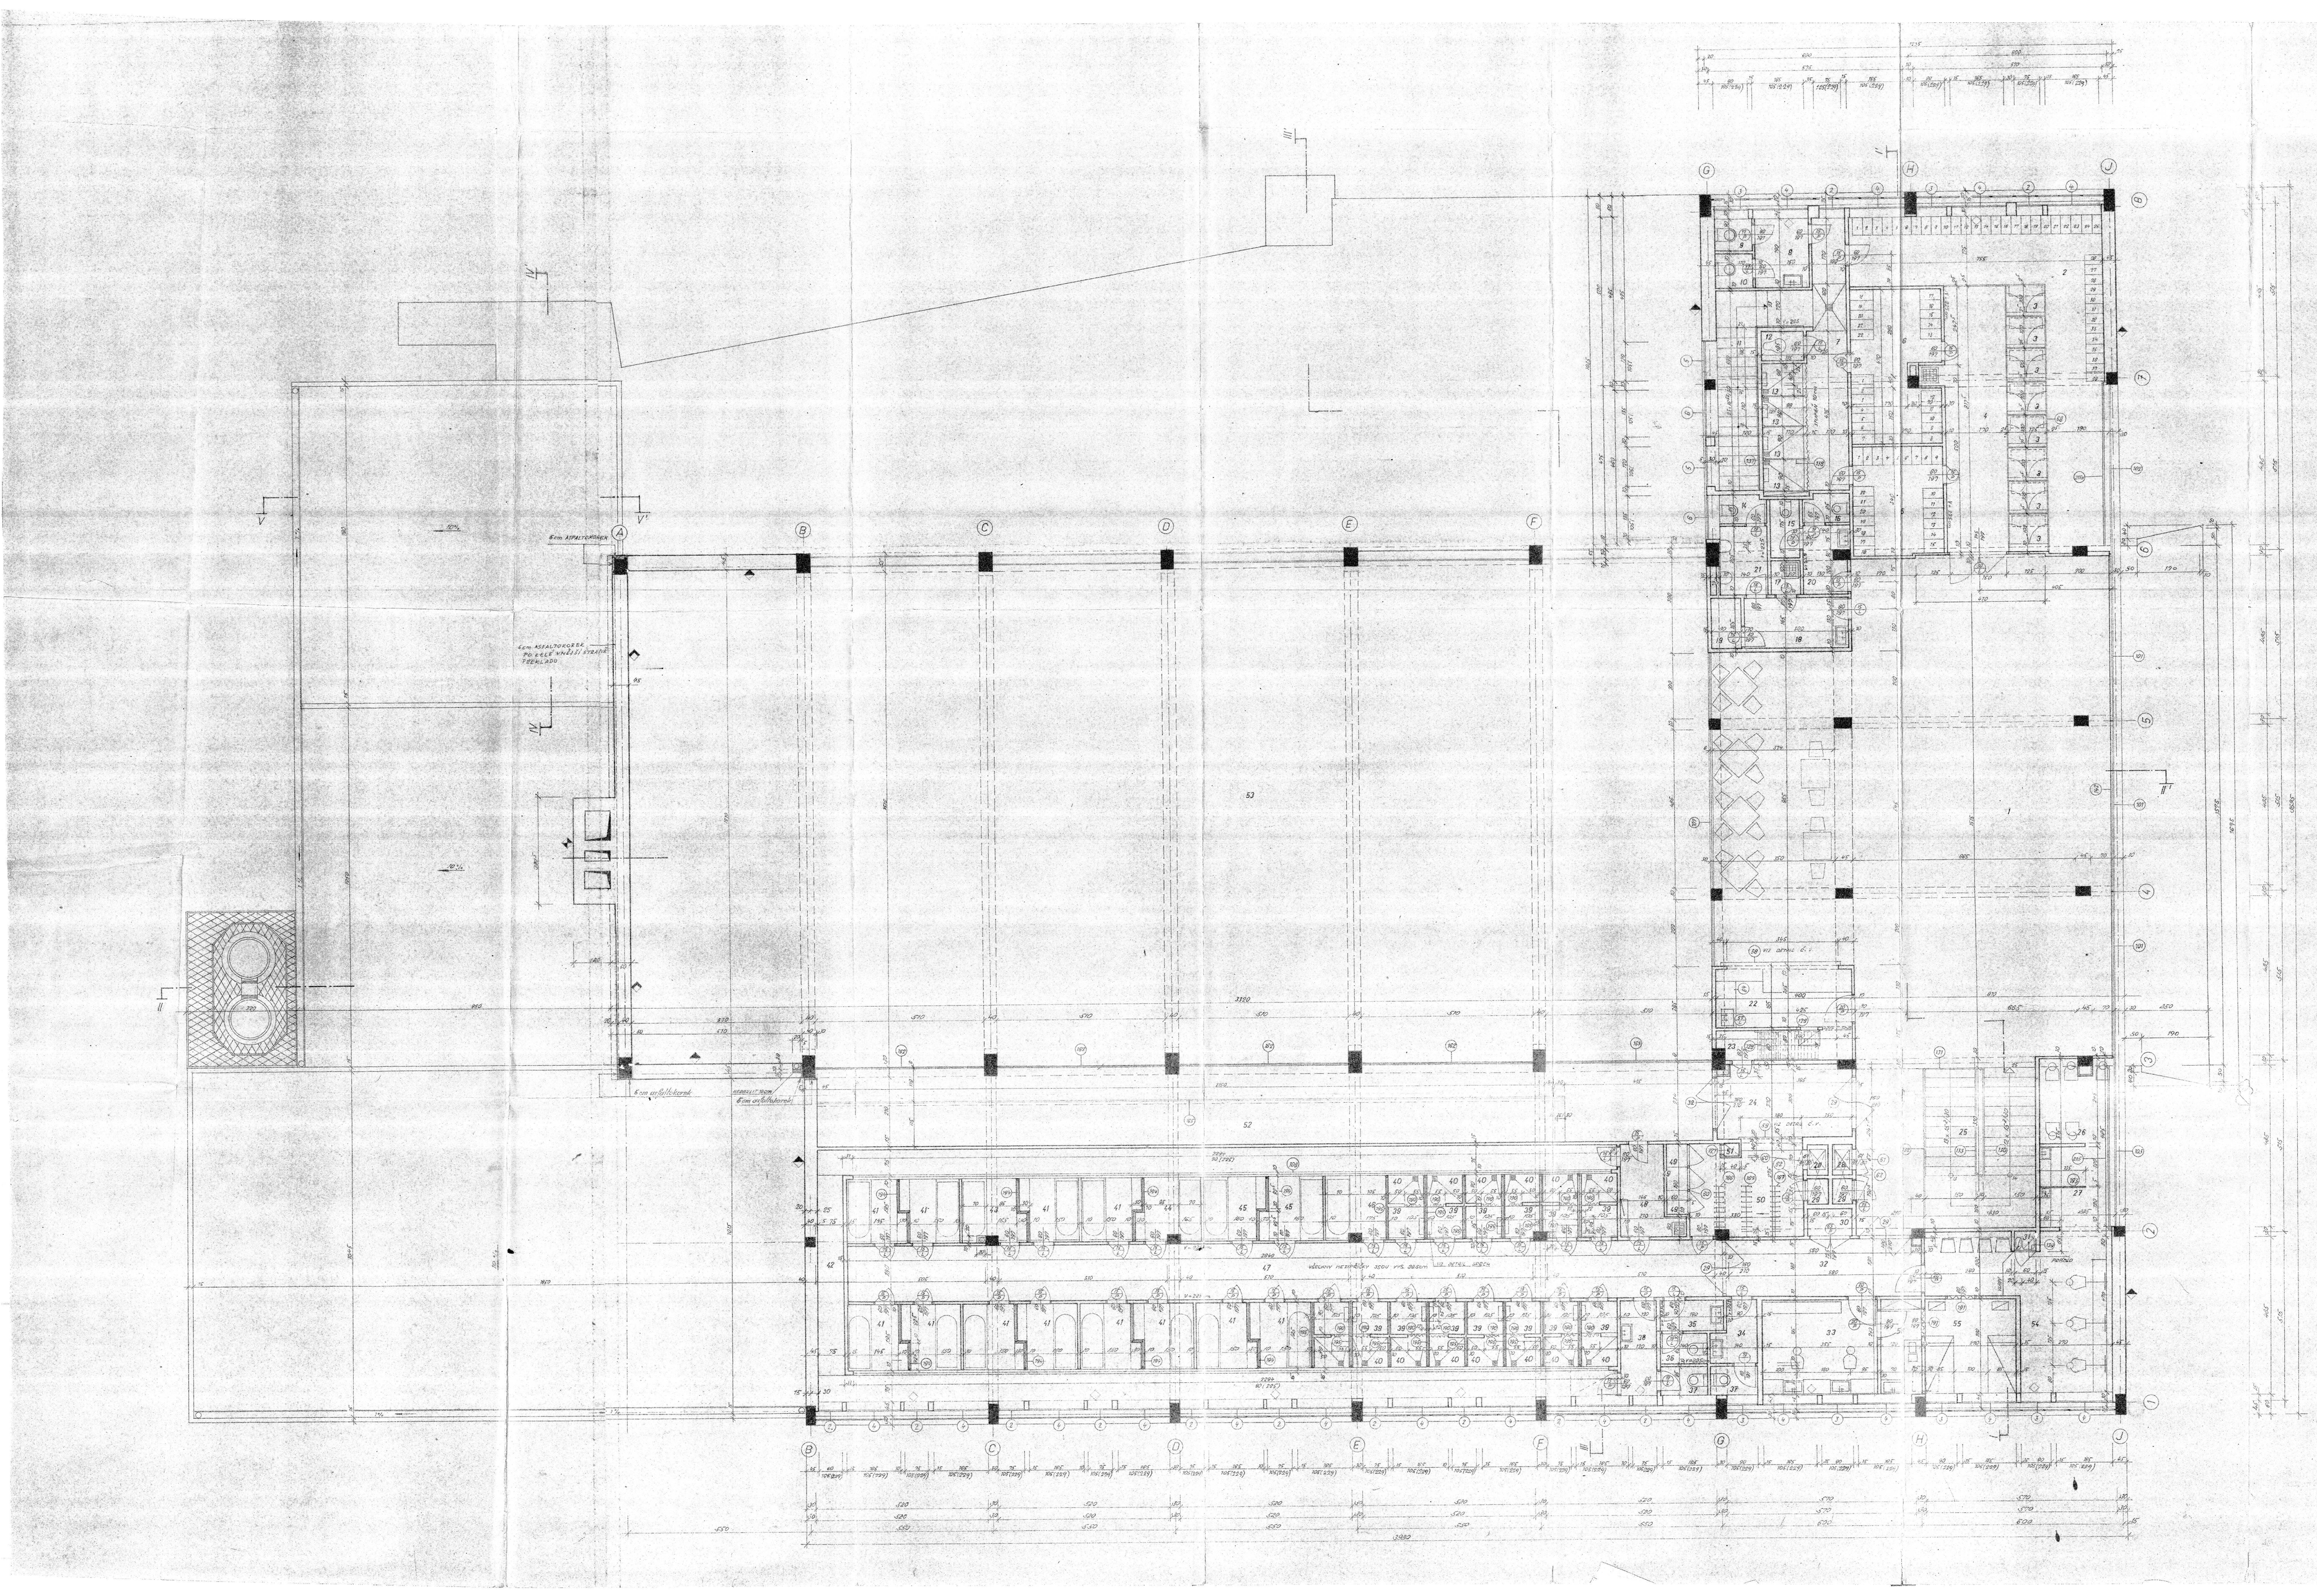

MÍSTNOST					PODLAHY		STĚNY		STROP		POZNÁMKY
ČÍSLO	NÁZEV	m²	POPIS	VÝŠKA cm	DRUH	VÝŠKA cm	DRUH	VÝŠKA cm	DRUH	VÝŠKA cm	
1	HALA	10 12	ASFALTOVÉ DL. DLAŽBY	7	KERAM. DLAŽBA		LATEX			00	
2	ŠATNA	18 63	LITÝ TERAZZO	9	TERAZZO		KLIH. MALBA	0,9			
3	ÚSCH. BOXY	10 92	—	9	—		OTOLIT. NÁTĚR	0,9			
4	PŘÍSTUP K BAZÉNU	14 92		9	TERAZZO		KLIH. MALBA	0,9			
5	ŠATNA	3 68	—	9	16 — " —		— " —	0,9			
6	ŠATNA	5 81	—	9	16 — " —		— " —	0,9			
7	CHODBA	9 21	BAREV. KERAM. DLAŽ.	9,3	16	KERAM. DLAŽBA	150	KERAM. OBKLADY	0,9		VÝŠE KLIH. MALBA
8	PŘÍSTUP	7 16	TERAZZO	9	16	TERAZZO	0,9	— " —	0,9		— " —
9	WC	2 98	— " —	9	16	— " —	0,9	— " —	0,9		— " —
10	WC	3 98	— " —	9	16	— " —	0,9	— " —	0,9		— " —
11	STRAŽNICE	3 98	LITÝ TERAZZO	9,3	16	KERAM. DLAŽBA	0,9	— " —	0,9		— " —
12	BUFET	10 88	— " —	9	16	— " —	0,9	— " —	0,9		— " —
13	SKLADIŠTĚ	1 96	— " —	9,3	0,9	— " —	0,9	— " —	0,9		— " —
14	WC	1 10	LITÝ TERAZZO	9	0,9	TERAZZO	150	— " —	0,9		— " —
15	WC	1 63	— " —	9,3	0,9	— " —	0,9	— " —	0,9		— " —
16	WC	1 19	— " —	9,3	0,9	— " —	0,9	— " —	0,9		— " —
17	CHODBA	1 82	— " —	9,3	0,9	— " —	0,9	PLOCH. OMÍTKA		00	— " —
18	MĚŘENÍ VÝŠ.	9 92	— " —	9,3	1,0	— " —	0,9	KERAM. OBKL.		00	— " —
19	VÝ. PŘÍSTUPCE	7 92	— " —	9,3	0,9	— " —		KLIH. MALBA		00	
20	MĚŘENÍ	7 92	— " —	9,3	0,9	— " —	150	KERAM. OBKLAD		00	VÝŠE KLIH. MALBA
21	PŘÍSTUP	7 92	— " —	9,3	0,9	— " —	150	— " —		00	— " —
22	BUFET	7 92	— " —	9,3	0,9	— " —	0,9	— " —			— " —
23	BOXY SE SPRCHOU	2 98	ČEDIČ. DLAŽ.	9	30	ČEDIČ. PODLAHOVÉ		KLIH. MALBA			
24	UMÝVÁRNA	2 12	LITÝ TERAZZO	9,3	0,9	TERAZZO		— " —		00	
25	STRAŽNICE KLUBU	9 19	— " —	9,3	18	— " —	0,9	UMÝVÁRKA		00	VÝŠE LATEX
26	BUFET KLUBU	3 22	PVC-ČEDIČ. DLAŽ.	9		— " —	150	KERAM. OBKLAD		00	VÝŠE KLIH. MALBA
27	ÚKLIDOVÁ KOMORA	2 60	PVC — " —	6		— " —	0,9	— " —		00	— " —
28	VÝTAH	3 96	—	—	—	—	—	—	—	—	—
29	STROJOVNA	3 96	ČEDIČ. DLAŽBA	7	10	ČEDIČ. PODLAHOVÉ		2× PROTĚR.			
30	VÝ. ROZVADĚČ	7 98	— " —	9	0,9	— " —		— " —		00	
31	SKLAD	3 68	— " —	—	—	— " —		STĚRKOVÁ DLAŽBA		00	
32	CHODBA	9 92	LITÝ TERAZZO	9,3	16	TERAZZO		KLIH. MALBA		00	
33	WC C	2 12	PVC	9	—	— " —	150	KERAM. OBKLAD		00	VÝŠE KLIH. MALBA
34	PŘÍSTUP	7 09	LITÝ TERAZZO	9,3	16	TERAZZO	150	— " —		00	— " —
35	PŘÍSTUPNÉ	7 77	— " —	9,3	14,4	— " —	0,9	— " —	0,9		— " —
36	WC C	1 19	— " —	9,3	9,0	— " —	0,9	— " —	0,9		— " —
37	WC C	1 19	— " —	9,3	9,0	— " —	0,9	— " —	0,9		— " —
38	PŘÍSTUP	3 92	— " —	9,3	9,0	— " —	0,9	— " —	0,9		— " —
39	BILIÁRDY	1 18	LEH. BROUŠ. LITÝ	9,3	0,9	KERAM. DLAŽBA	0,9	— " —	0,9		
40	ARKÝŘ	1 18	— " —	9,3	0,9	— " —	0,9	— " —	0,9		
41	ÚKLID	1 20	— " —	9,3	0,9	— " —	0,9	— " —	0,9		
42	ÚKLID. KOMORA	10 41	ČEDIČ. PODLAHOVÉ	9	00	PAL. ČEDIČ. PODLAHOVÉ		2× PROTĚR.			
43	ÚKLID	2 18	LEH. BROUŠ. BETON	9,3	15	KERAM. DLAŽBA	0,9	KERAM. OBKLAD	0,9		
44	ÚKLID	1 82	— " —	9,3	0,9	— " —	0,9	— " —	0,9		
45	ÚKLID	2 34	— " —	9,3	0,9	— " —	0,9	— " —	0,9		
46	ÚKLID	1 23	— " —	9,3	0,9	— " —	0,9	— " —	0,9		
47	CHODBA	17 23	LITÝ TERAZZO	9	0,9	TERAZZO	0,9	OLEJ. NÁTĚR	0,9		
48	ŠATNA	7 29	— " —	9	0,9	— " —	0,9	KLIH. MALBA	0,9		
49	VELKÁ HALA	3 80	— " —	9	0,9	— " —	0,9	— " —	0,9		
50	ÚKLID	1 80	— " —	9	0,9	— " —	0,9	— " —	0,9		
51	ÚKLID	1 18	— " —	9	—	— " —	—	STĚRKOVÁ DLAŽBA			
52	SKLADIŠTĚ	12 97	LITÝ TERAZZO	9	16	TERAZZO	150	KERAM. OBKLAD			
53	PŘÍSTUP VEL. HALOU	12 97	— " —				150	KERAM. OBKLAD			
54	VÝTAHOVÝ ŠACHT	12 97	PVC	14			150	KERAM. OBKLAD		00	
55	VÝTAH 1500	7 00	PVC	14			0,9	— " —		00	
56	VÝTAH 2000	9 97	PVC	14			0,9	— " —		00	

ZMĚNA

ARCHITEKTI:	ING. ARCH.	PROFESE:	
ING. ARCH.		ING. ARCH.	
ING. ARCH.		ING. ARCH.	
ING. ARCH.		ING. ARCH.	
ING. ARCH.		ING. ARCH.	

PROJEKT INVESTIČNÍ AKCE
PRO VÝSTAVBU NOVÉ A VÝMĚNU V RÁMCI REKONSTRUKCE A ROZŠÍŘENÍ

LÁZNĚ ZNOJMO

I. PATRO

STUPEŇ:	Č.
MĚŘÍTKO:	1:50
DATUM:	26.6.70
ČÍSLO VÝKRESU:	863401
ARCHIVNÍ:	