


Grafické znázornění situace- příloha č. 5

VEŘEJNÁ ZAKÁZKA: OPRAVA CHODNÍKŮ MĚSTA UHERSKÝ BROD V ROCE 2021

Část 1. Oprava chodníku v ulici Na Dlouhých – I

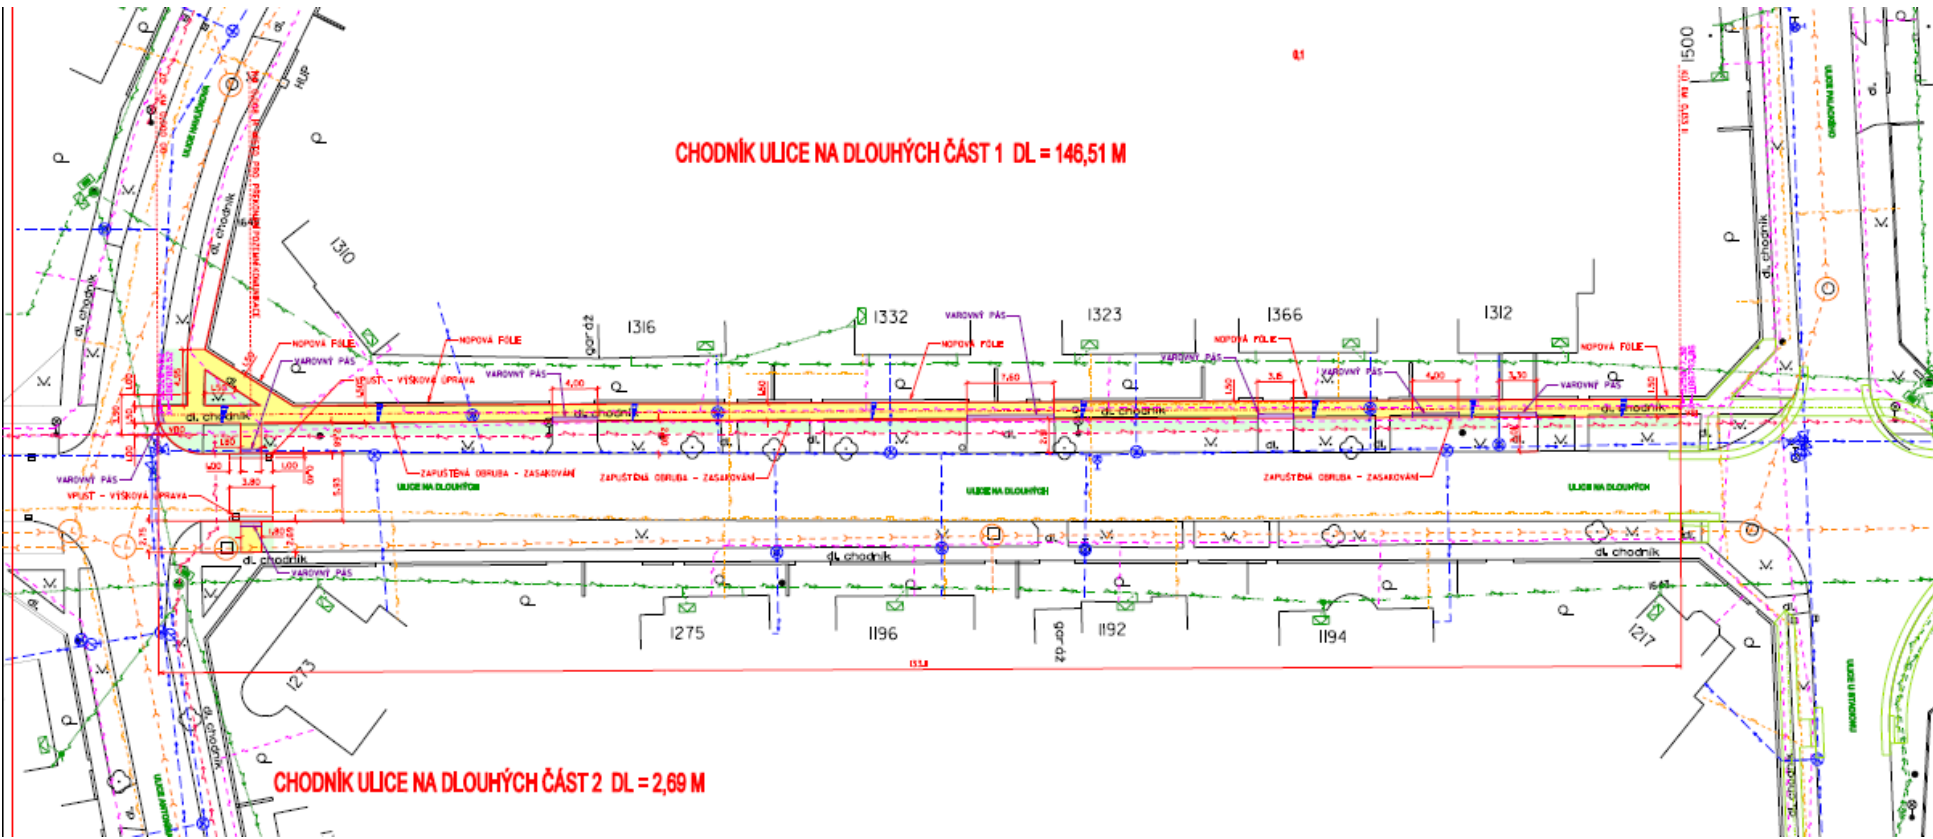




LEGENDA STÁVAJÍCÍCH INŽENÝRSKÝCH SÍTÍ :

LEGENDA	LEGENDA
EXISTUJÍCÍ	EXISTUJÍCÍ
PROJEKTOVANÁ	PROJEKTOVANÁ
PROJEKTOVANÁ	PROJEKTOVANÁ


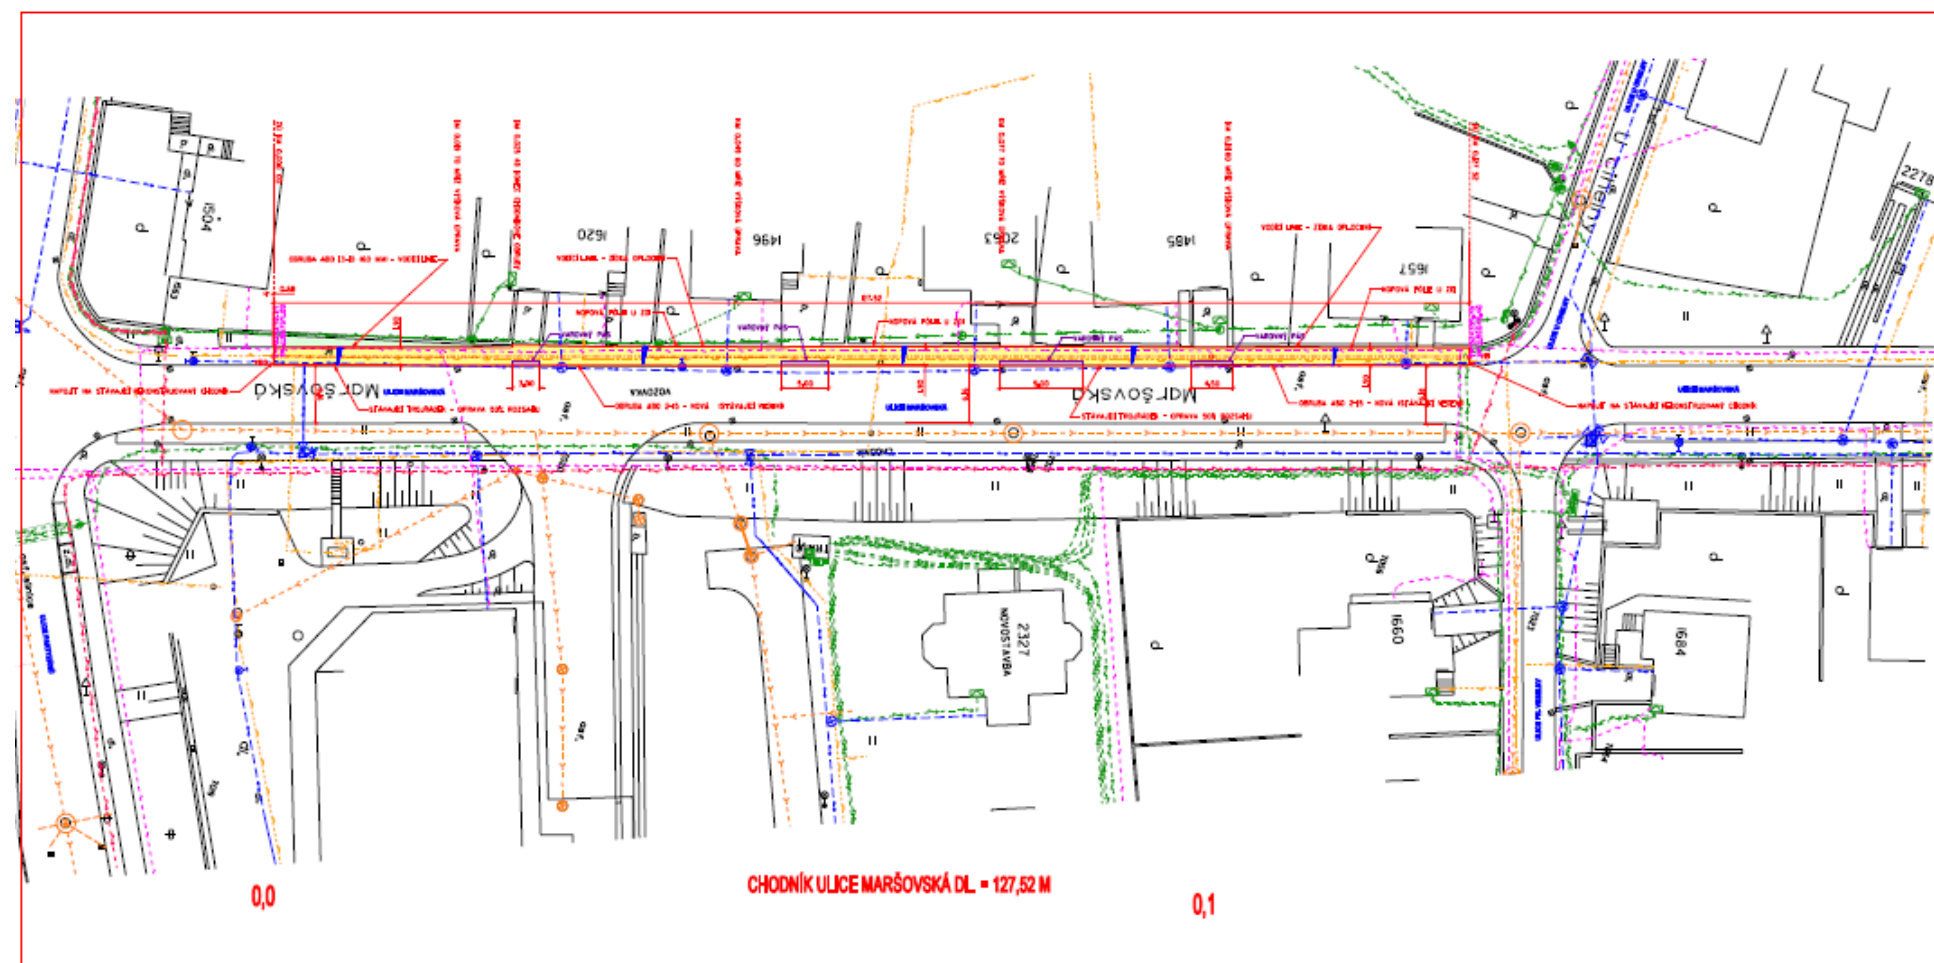




LEGENDA PLOCH:

CHODNÍK - betonová dlažba, 100x100 mm	CHODNÍK - betonová dlažba, 150x150 mm
