


<b>REKONSTRUKCE VYBRANÝCH ALEJÍ NA NOVOBORSKU: KOMUNIKACE č. III/2626</b>		ARR - AGENTURA REGIONÁLNÍHO ROZVOJE spol. s r.o. U Jezu 525/4, 460 01 Liberec www.arr-nisa.cz	
Stupeň dokumentace: REALIZAČNÍ, VZ		Objednatel: Krajská správa silnic Libereckého kraje, příspěvková organizace	
Obsah: OPATŘENÍ KN - ORTO		Datum: 9/2019	Autor: Ing. Miluše Portlová, DiS.
<b>Příloha: 2.5.2</b>	Měřítko: 1 : 1 500		

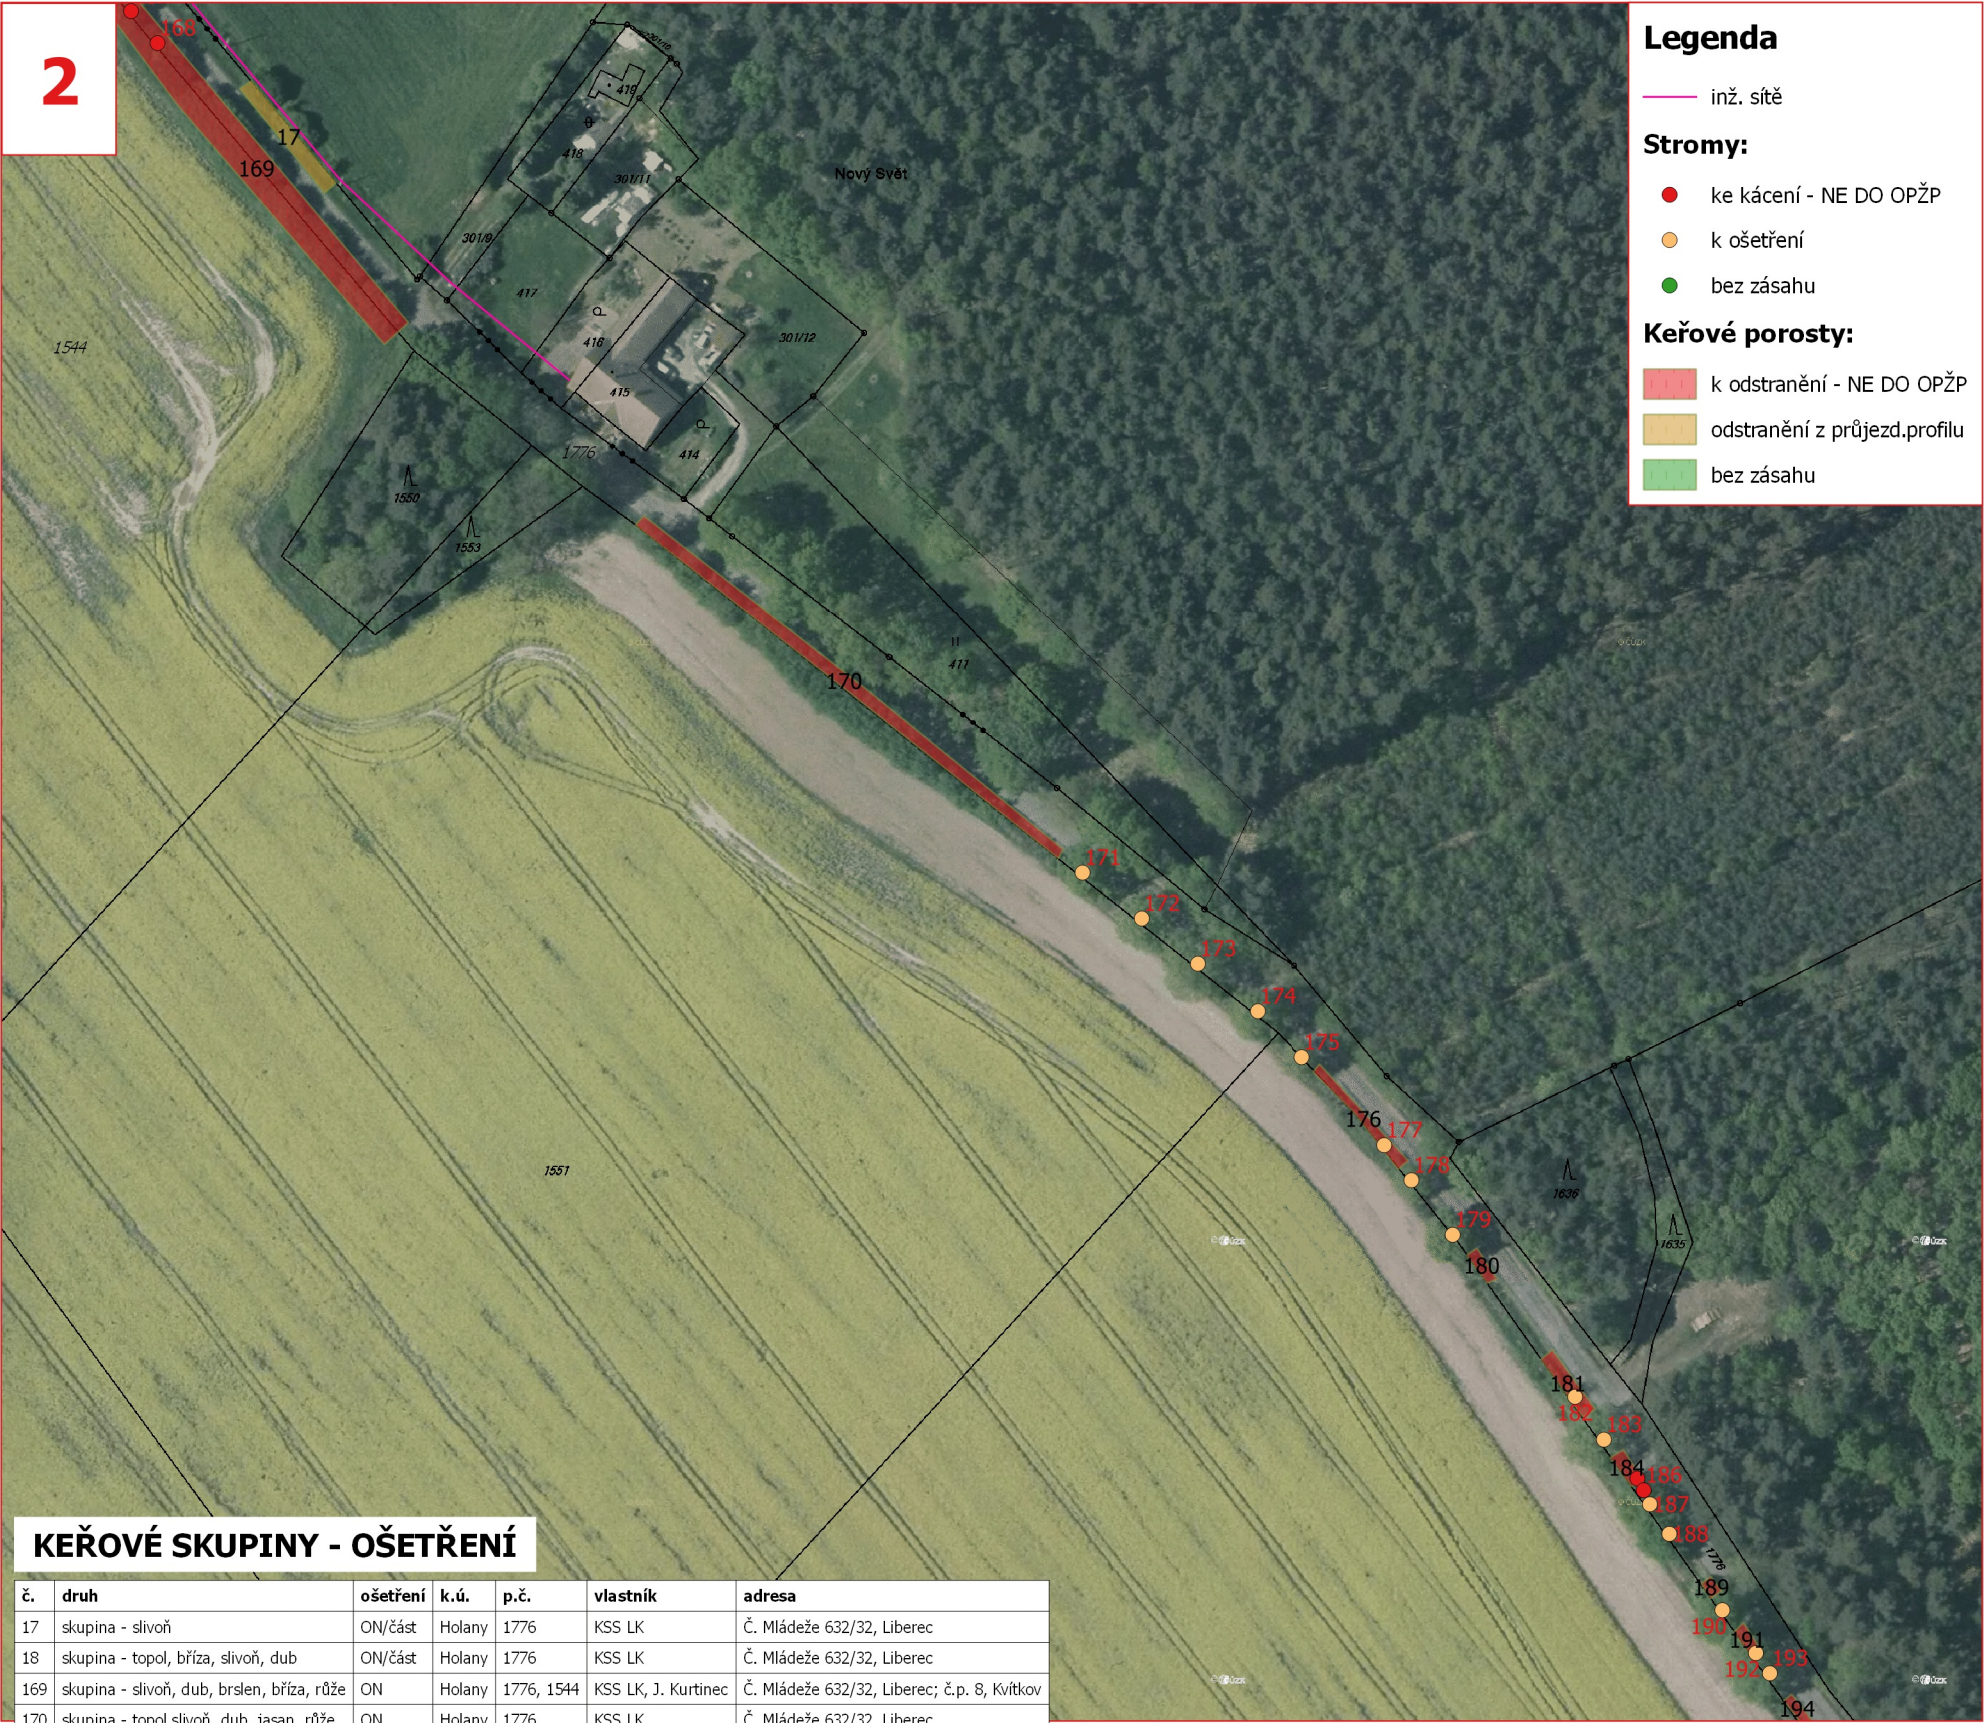






bez zásahu

3

č.	druh	ošetření	k.ú.	p.č.	vlastník	adresa
17	skupina - slivoň	ON/část	Holany	1776	KSS LK	Č. Mládeže 632/32, Liberec
18	skupina - topol, bříza, slivoň, dub	ON/část	Holany	1776	KSS LK	Č. Mládeže 632/32, Liberec
20	skupina - slivoň	ON/část	Holany	1776	KSS LK	Č. Mládeže 632/32, Liberec
23	skupina - bříza, slivoň	ON/část	Holany	1776	KSS LK	Č. Mládeže 632/32, Liberec
25	skupina - bříza, slivoň, dub	ON/část	Holany	1776	KSS LK	Č. Mládeže 632/32, Liberec
27	skupina - dub, slivoň	ON	Holany	1776	KSS LK	Č. Mládeže 632/32, Liberec
31	skupina - brslen, slivoň, dub	ON	Holany	1776	KSS LK	Č. Mládeže 632/32, Liberec
33	skupina - dub, slivoň	ON	Kvítkov u Č. Lípy	475/1	KSS LK	Č. Mládeže 632/32, Liberec
36	skupina - slivoň	ON	Kvítkov u Č. Lípy	475/1	KSS LK	Č. Mládeže 632/32, Liberec
37	skupina - slivoň, brslen, dub, růže	ON/část	Kvítkov u Č. Lípy	475/1	KSS LK	Č. Mládeže 632/32, Liberec
38	skupina - slivoň		Kvítkov u Č. Lípy	436	SJM Rančákoví	K. Poláčka 2665, Č. Lípa
39	skupina - slivoň		Kvítkov u Č. Lípy	436	SJM Rančákoví	K. Poláčka 2665, Č. Lípa
139	skupina - slivoň, bez, dub	ON	Kvítkov u Č. Lípy	475/1	KSS LK	Č. Mládeže 632/32, Liberec
140	skupina - jabloň	ON	Kvítkov u Č. Lípy	475/1	KSS LK	Č. Mládeže 632/32, Liberec
142	skupina - dub, slivoň, jabloň	ON	Kvítkov u Č. Lípy	475/1	KSS LK	Č. Mládeže 632/32, Liberec
146	skupina - dub, švestka, jabloň	ON	Kvítkov u Č. Lípy	475/1	KSS LK	Č. Mládeže 632/32, Liberec
151	skupina - slivoň, dub	ON	Kvítkov u Č. Lípy	475/1	KSS LK	Č. Mládeže 632/32, Liberec
152	skupina - slivoň, dub, brslen	ON	Kvítkov u Č. Lípy	475/1	KSS LK	Č. Mládeže 632/32, Liberec
155	skupina - slivoň, dub, brslen	ON	Kvítkov u Č. Lípy	475/1	KSS LK	Č. Mládeže 632/32, Liberec
158	skupina - slivoň, dub, třešeň	ON/část	Holany	1776	KSS LK	Č. Mládeže 632/32, Liberec
159	skupina - bříza, slivoň, dub, růže	ON	Holany	1776, 1544	KSS LK, J. Kurtinec	Č. Mládeže 632/32, Liberec; č.p. 8, Kvítkov
169	skupina - slivoň, dub, brslen, bříza, růže	ON	Holany	1776, 1544	KSS LK, J. Kurtinec	Č. Mládeže 632/32, Liberec; č.p. 8, Kvítkov

č.	druh	ošetření	k.ú.	p.č.	vlastník	adresa
19	švestka domácí	Kpov	Holany	1776	KSS LK	Č. Mládeže 632/32, Liberec
21	švestka domácí	ORZ,OV	Holany	1776	KSS LK	Č. Mládeže 632/32, Liberec
22	švestka domácí	Kpov	Holany	1776	KSS LK	Č. Mládeže 632/32, Liberec
24	švestka domácí	Kpov	Holany	1776	KSS LK	Č. Mládeže 632/32, Liberec
26	švestka domácí	Kpov	Holany	1776	KSS LK	Č. Mládeže 632/32, Liberec
28	dub letní	RZ,RLPV	Kvítkov u Č. Lípy	409	J. Kurtinec	č.p. 8, Kvítkov
29	dub letní	RZ,RLPV	Kvítkov u Č. Lípy	409	J. Kurtinec	č.p. 8, Kvítkov
30	dub letní	RO30%,RZ	Kvítkov u Č. Lípy	409	J. Kurtinec	č.p. 8, Kvítkov
32	dub letní	RZ	Kvítkov u Č. Lípy	301/1	Lesy ČR	Přemyslova 1106/19, H. Králové
34	švestka domácí	Kpov	Kvítkov u Č. Lípy	475/1	KSS LK	Č. Mládeže 632/32, Liberec
35	švestka domácí	Kpov	Kvítkov u Č. Lípy	475/1	KSS LK	Č. Mládeže 632/32, Liberec
141	hrušeň domácí	ORZ	Kvítkov u Č. Lípy	475/1	KSS LK	Č. Mládeže 632/32, Liberec
143	švestka domácí	Kpov	Kvítkov u Č. Lípy	475/1	KSS LK	Č. Mládeže 632/32, Liberec
144	švestka domácí	Kpov	Kvítkov u Č. Lípy	475/1	KSS LK	Č. Mládeže 632/32, Liberec
145	švestka domácí	Kpov	Kvítkov u Č. Lípy	475/1	KSS LK	Č. Mládeže 632/32, Liberec
147	švestka domácí	Kpov	Kvítkov u Č. Lípy	475/1	KSS LK	Č. Mládeže 632/32, Liberec
148	švestka domácí	Kpov	Kvítkov u Č. Lípy	483	Zelená farma s.r.o.	Školní 92, Horní Police
149	dub letní	Kpov	Kvítkov u Č. Lípy	475/1	KSS LK	Č. Mládeže 632/32, Liberec
150	švestka domácí	Kpov	Kvítkov u Č. Lípy	475/1	KSS LK	Č. Mládeže 632/32, Liberec
153	švestka domácí	Kpov	Kvítkov u Č. Lípy	475/1	KSS LK	Č. Mládeže 632/32, Liberec
154	švestka domácí	Kpov	Kvítkov u Č. Lípy	475/1	KSS LK	Č. Mládeže 632/32, Liberec
156	švestka domácí	Kpov	Holany	1549	Městys Holany	č.p. 43, Holany
157	švestka domácí	Kpov	Holany	1549	Městys Holany	č.p. 43, Holany
160	švestka domácí	Kpov	Holany	1776	KSS LK	Č. Mládeže 632/32, Liberec
161	švestka domácí	Kpov	Holany	1776	KSS LK	Č. Mládeže 632/32, Liberec
162	švestka domácí	Kpov	Holany	1776	KSS LK	Č. Mládeže 632/32, Liberec
163	švestka domácí	Kpov	Holany	1776	KSS LK	Č. Mládeže 632/32, Liberec
164	švestka domácí	Kpov	Holany	1776	KSS LK	Č. Mládeže 632/32, Liberec
165	švestka domácí	Kpov	Holany	1776	KSS LK	Č. Mládeže 632/32, Liberec
166	švestka domácí	Kpov	Holany	1776	KSS LK	Č. Mládeže 632/32, Liberec
167	švestka domácí	Kpov	Holany	1776	KSS LK	Č. Mládeže 632/32, Liberec
168	švestka domácí	Kpov	Holany	1776	KSS LK	Č. Mládeže 632/32, Liberec

Autor:  
Ing. Miluše Portlová, DiS.

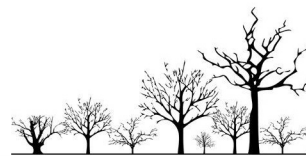





Legenda

inž. sítě

Stromy:

● ke kácení - NE DO OPŽP

● k ošetření

● bez zásahu

Keřové porosty:

k odstranění - NE DO OPŽP

odstranění z průjezd.profilu

bez zásahu

REKONSTRUKCE VYBRANÝCH ALEJÍ  
NA NOVOBORSKU:  
KOMUNIKACE č. III/2626

ARR - AGENTURA REGIONÁLNÍHO ROZVOJE  
spol. s r.o.  
U Jezu 525/4, 460 01 Liberec  
www.arr-nisa.cz

Stupeň dokumentace:  
REALIZAČNÍ, VZ

Objednatel:  
Krajská správa silnic Libereckého  
kraje, příspěvková organizace

Obsah: OPATŘENÍ KN - ORTO

Příloha: 2.5.2

Měřítko: 1 : 1 500

Datum:  
9/2019

Autor:  
Ing. Miluše Portlová, DiS.



Legenda

inž. sítě

Stromy:

● ke kácení - NE DO OPŽP

● k ošetření

● bez zásahu

Keřové porosty:

■ k odstranění - NE DO OPŽP

■ odstranění z průjezd.profilu

■ bez zásahu

STROMY - OŠETŘENÍ

č.	druh	ošetření	k.ú.	p.č.	vlastník	adresa
64	švestka domácí	Kpov	Kvítkov u Č. Lípy	475/1	KSS LK	Č. Mládeže 632/32, Liberec
66	švestka domácí	Kpov	Kvítkov u Č. Lípy	475/1	KSS LK	Č. Mládeže 632/32, Liberec
67	švestka domácí	Kpov	Kvítkov u Č. Lípy	475/1	KSS LK	Č. Mládeže 632/32, Liberec
68	dub letní	K	Kvítkov u Č. Lípy	475/1	KSS LK	Č. Mládeže 632/32, Liberec
69	švestka domácí	Kpov	Kvítkov u Č. Lípy	475/1	KSS LK	Č. Mládeže 632/32, Liberec
70	švestka domácí	Kpov	Kvítkov u Č. Lípy	475/1	KSS LK	Č. Mládeže 632/32, Liberec
71	švestka domácí	Kpov	Kvítkov u Č. Lípy	475/1	KSS LK	Č. Mládeže 632/32, Liberec
72	švestka domácí	Kpov	Kvítkov u Č. Lípy	475/1	KSS LK	Č. Mládeže 632/32, Liberec
76	švestka domácí	Kpov	Kvítkov u Č. Lípy	475/1	KSS LK	Č. Mládeže 632/32, Liberec
77	dub letní	RO10%,RZ	Kvítkov u Č. Lípy	475/1	KSS LK	Č. Mládeže 632/32, Liberec
78	dub letní	RZ,RLPV	Kvítkov u Č. Lípy	475/1	KSS LK	Č. Mládeže 632/32, Liberec
81	švestka domácí		Kvítkov u Č. Lípy	475/1	KSS LK	Č. Mládeže 632/32, Liberec
82	švestka domácí		Kvítkov u Č. Lípy	475/1	KSS LK	Č. Mládeže 632/32, Liberec
83	švestka domácí	Kpov	Kvítkov u Č. Lípy	475/1	KSS LK	Č. Mládeže 632/32, Liberec
84	švestka domácí		Kvítkov u Č. Lípy	475/1	KSS LK	Č. Mládeže 632/32, Liberec
93	dub letní	RO25-30%,RZ,RLPV	Kvítkov u Č. Lípy	475/1	KSS LK	Č. Mládeže 632/32, Liberec
94	dub letní	RZ	Kvítkov u Č. Lípy	494/1	Obec Kvítkov	č.p. 57, Kvítkov
96	dub letní	RLPV	Kvítkov u Č. Lípy	475/1	KSS LK	Č. Mládeže 632/32, Liberec
97	dub letní	RZ	Kvítkov u Č. Lípy	475/1	KSS LK	Č. Mládeže 632/32, Liberec
98	dub letní	RZ	Kvítkov u Č. Lípy	475/1	KSS LK	Č. Mládeže 632/32, Liberec
99	dub letní	RZ	Kvítkov u Č. Lípy	470	J.Kurtinec	č.p. 8, Kvítkov
100	dub letní	RZ,RLLR	Kvítkov u Č. Lípy	470	J.Kurtinec	č.p. 8, Kvítkov
103	švestka domácí	Kpov	Kvítkov u Č. Lípy	475/1	KSS LK	Č. Mládeže 632/32, Liberec
104	bříza bělokorá	K	Kvítkov u Č. Lípy	475/1	KSS LK	Č. Mládeže 632/32, Liberec
105	švestka domácí	Kpov	Kvítkov u Č. Lípy	475/1	KSS LK	Č. Mládeže 632/32, Liberec
107	dub letní	RZ,RLLR,RLPV	Kvítkov u Č. Lípy	475/1	KSS LK	Č. Mládeže 632/32, Liberec
108	bříza bělokorá	K	Kvítkov u Č. Lípy	475/1	KSS LK	Č. Mládeže 632/32, Liberec
109	bříza bělokorá	K	Kvítkov u Č. Lípy	475/1	KSS LK	Č. Mládeže 632/32, Liberec
110	švestka domácí	Kpov	Kvítkov u Č. Lípy	475/1	KSS LK	Č. Mládeže 632/32, Liberec
111	dub letní	K	Kvítkov u Č. Lípy	475/1	KSS LK	Č. Mládeže 632/32, Liberec
112	dub letní	RZ	Kvítkov u Č. Lípy	475/1	KSS LK	Č. Mládeže 632/32, Liberec
113	dub letní	RZ,RLPV	Kvítkov u Č. Lípy	475/1	KSS LK	Č. Mládeže 632/32, Liberec
114	dub letní	RZ,RLPV	Kvítkov u Č. Lípy	475/1	KSS LK	Č. Mládeže 632/32, Liberec
116	borovice lesní	RB	Kvítkov u Č. Lípy	475/1	KSS LK	Č. Mládeže 632/32, Liberec
117	dub letní	K	Kvítkov u Č. Lípy	475/1	KSS LK	Č. Mládeže 632/32, Liberec
118	dub letní	K	Kvítkov u Č. Lípy	475/1	KSS LK	Č. Mládeže 632/32, Liberec
119	dub letní	RZ,RLPV	Kvítkov u Č. Lípy	475/1	KSS LK	Č. Mládeže 632/32, Liberec
120	dub letní	K	Kvítkov u Č. Lípy	475/1	KSS LK	Č. Mládeže 632/32, Liberec
121	dub letní	K	Kvítkov u Č. Lípy	475/1	KSS LK	Č. Mládeže 632/32, Liberec
122	dub letní	RZ,RLPV	Kvítkov u Č. Lípy	475/1	KSS LK	Č. Mládeže 632/32, Liberec

KEŘOVÉ SKUPINY - OŠETŘENÍ

č.	druh	ošetření	k.ú.	p.č.	vlastník	adresa
65	skupina - dub	ON	Kvítkov u Č. Lípy	475/1	KSS LK	Č. Mládeže 632/32, Liberec
73	skupina - slivoň	ON	Kvítkov u Č. Lípy	475/1	KSS LK	Č. Mládeže 632/32, Liberec
74	skupina - slivoň	ON	Kvítkov u Č. Lípy	475/1	KSS LK	Č. Mládeže 632/32, Liberec
75	skupina - slivoň	ON	Kvítkov u Č. Lípy	475/1	KSS LK	Č. Mládeže 632/32, Liberec
79	skupina - slivoň, růže	ON	Kvítkov u Č. Lípy	475/1	KSS LK	Č. Mládeže 632/32, Liberec
80	skupina - slivoň	ON	Kvítkov u Č. Lípy	475/1	KSS LK	Č. Mládeže 632/32, Liberec
85	skupina - slivoň, dub	ON	Kvítkov u Č. Lípy	475/1	KSS LK	Č. Mládeže 632/32, Liberec
95	skupina - jiva, osika, bez, líska	ON	Kvítkov u Č. Lípy	475/1	KSS LK	Č. Mládeže 632/32, Liberec
101	skupina - dub, třešeň	ON	Kvítkov u Č. Lípy	475/1	KSS LK	Č. Mládeže 632/32, Liberec
102	skupina - slivoň	ON	Kvítkov u Č. Lípy	475/1	KSS LK	Č. Mládeže 632/32, Liberec
106	skupina - slivoň, dub, jablň	ON	Kvítkov u Č. Lípy	475/1	KSS LK	Č. Mládeže 632/32, Liberec
115	skupina - jasn, dub, slivoň, javor	ON	Kvítkov u Č. Lípy	475/1	KSS LK	Č. Mládeže 632/32, Liberec

REKONSTRUKCE VYBRANÝCH ALEJÍ  
NA NOVOBORSKU:  
KOMUNIKACE č. III/2626

Stupeň dokumentace:  
REALIZAČNÍ, VZ

Obsah: OPATŘENÍ KN - ORTO

Příloha: 2.5.2

ARR - AGENTURA REGIONÁLNÍHO ROZVOJE  
spol. s r.o.  
U Jezu 525/4, 460 01 Liberec  
www.arr-nisa.cz

Objednatel:  
Krajská správa silnic Libereckého  
kraje, příspěvková organizace

Datum:  
9/2019

Autor:  
Ing. Miluše Portlová, DiS.



