

č.	druh	ošetření	k.ú.	p.č.	vlastník	adresa
6	skupina - růže	ON	Horní Libchava	1898/1	KSS LK	Č. Mládeže 632/32, Liberec
10	skupina - růže, trnka, bez		Horní Libchava	1898/6	Liberecký kraj	U Jezu 642/2a, Liberec
69	skupina - trnka		Horní Libchava	1898/1	KSS LK	Č. Mládeže 632/32, Liberec
70	skupina - třešeň, vrba	ON	Horní Libchava	1898/1	KSS LK	Č. Mládeže 632/32, Liberec
82	skupina - ostružník	ON	Horní Libchava	1898/1	KSS LK	Č. Mládeže 632/32, Liberec

č.	druh	vod. vzdál. od ZH komunikace	k.ú.	p.č.	vlastník	adresa
191	dub letní	2,5 m	Horní Libchava	1898/1	KSS LK	České mládeže 632/32, Liberec
192	dub letní	2,5 m	Horní Libchava	1898/1	KSS LK	České mládeže 632/32, Liberec
193	dub letní	2,5 m	Horní Libchava	1898/1	KSS LK	České mládeže 632/32, Liberec
194	dub letní	2,5 m	Horní Libchava	1898/1	KSS LK	České mládeže 632/32, Liberec
195	dub letní	2,5 m	Horní Libchava	1898/1	KSS LK	České mládeže 632/32, Liberec
196	dub letní	2,5 m	Horní Libchava	1898/1	KSS LK	České mládeže 632/32, Liberec
197	dub letní	2,5 m	Horní Libchava	1898/1	KSS LK	České mládeže 632/32, Liberec
198	dub letní	2,5 m	Horní Libchava	1898/1	KSS LK	České mládeže 632/32, Liberec
199	dub letní	2,5 m	Horní Libchava	1898/1	KSS LK	České mládeže 632/32, Liberec
200	dub letní	2,5 m	Horní Libchava	1898/1	KSS LK	České mládeže 632/32, Liberec
201	dub letní	2,5 m	Horní Libchava	1898/1	KSS LK	České mládeže 632/32, Liberec
202	dub letní	2,5 m	Horní Libchava	1898/1	KSS LK	České mládeže 632/32, Liberec
203	dub letní	2,5 m	Horní Libchava	1898/1	KSS LK	České mládeže 632/32, Liberec
204	dub letní	2,5 m	Horní Libchava	1898/1	KSS LK	České mládeže 632/32, Liberec
205	dub letní	2,5 m	Horní Libchava	1898/1	KSS LK	České mládeže 632/32, Liberec
206	dub letní	2,5 m	Horní Libchava	1898/1	KSS LK	České mládeže 632/32, Liberec
207	dub letní	2,5 m	Horní Libchava	1898/1	KSS LK	České mládeže 632/32, Liberec
208	dub letní	2,5 m	Horní Libchava	1898/1	KSS LK	České mládeže 632/32, Liberec
209	dub letní	2,5 m	Horní Libchava	1898/1	KSS LK	České mládeže 632/32, Liberec
210	dub letní	2,5 m	Horní Libchava	1898/1	KSS LK	České mládeže 632/32, Liberec
211	dub letní	2,5 m	Horní Libchava	1898/1	KSS LK	České mládeže 632/32, Liberec
212	dub letní	2,5 m	Horní Libchava	1898/1	KSS LK	České mládeže 632/32, Liberec

<b>REKONSTRUKCE VYBRANÝCH ALEJÍ NA NOVOBORSKU: KOMUNIKACE č. III/26215</b>		ARR - AGENTURA REGIONÁLNÍHO ROZVOJE spol. s r.o. U Jezu 525/4, 460 01 Liberec www.arr-nisa.cz	
Stupeň dokumentace: REALIZAČNÍ, VZ		Objednatel: Krajská správa silnic Libereckého kraje, příspěvková organizace	
Obsah: OPATŘENÍ KN		Datum: 8/2019	Autor: Ing. Miluše Portlová, DiS.
<b>Příloha: 2.5.1</b>	Měřítko: 1 : 1 500		













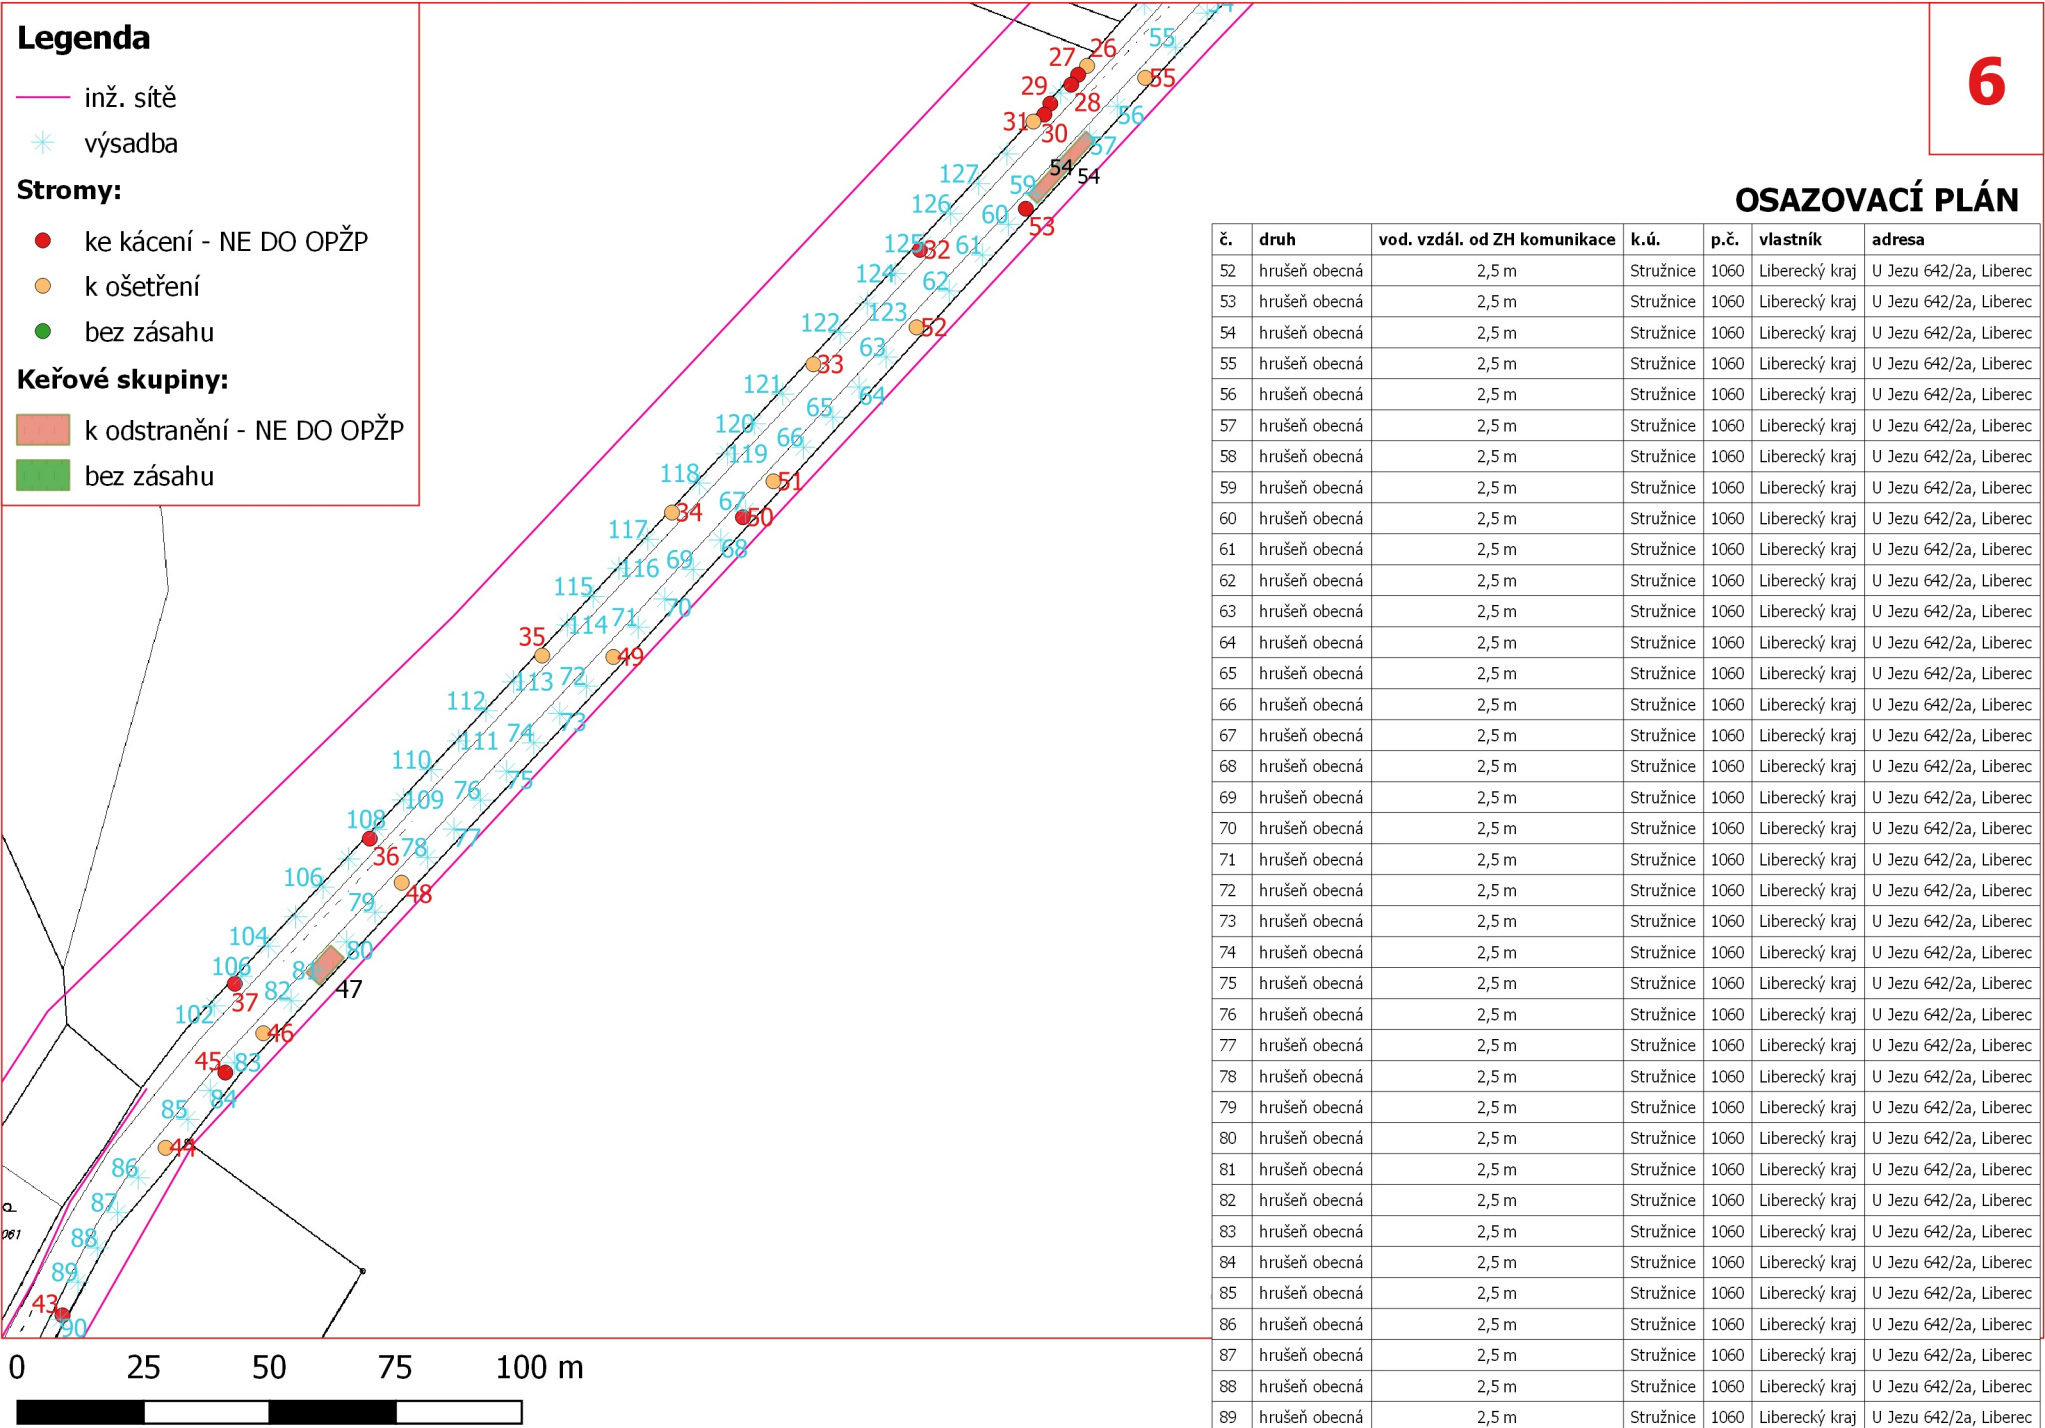

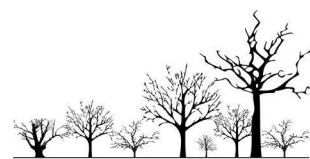

<b>REKONSTRUKCE VYBRANÝCH ALEJÍ NA NOVOBORSKU: KOMUNIKACE č. III/26215</b>		ARR - AGENTURA REGIONÁLNÍHO ROZVOJE spol. s r.o. U Jezu 525/4, 460 01 Liberec www.arr-nisa.cz	
Stupeň dokumentace: REALIZAČNÍ, VZ		Objednatel: Krajská správa silnic Libereckého kraje, příspěvková organizace	
Obsah: OPATŘENÍ KN		Datum: 8/2019	Autor: Ing. Miluše Portlová, DiS.
<b>Příloha: 2.5.1</b>	Měřítko: 1 : 1 500		