


Podélný profil dešťové stoky "DC"

MĚŘÍTKO 1:500 / 1:100

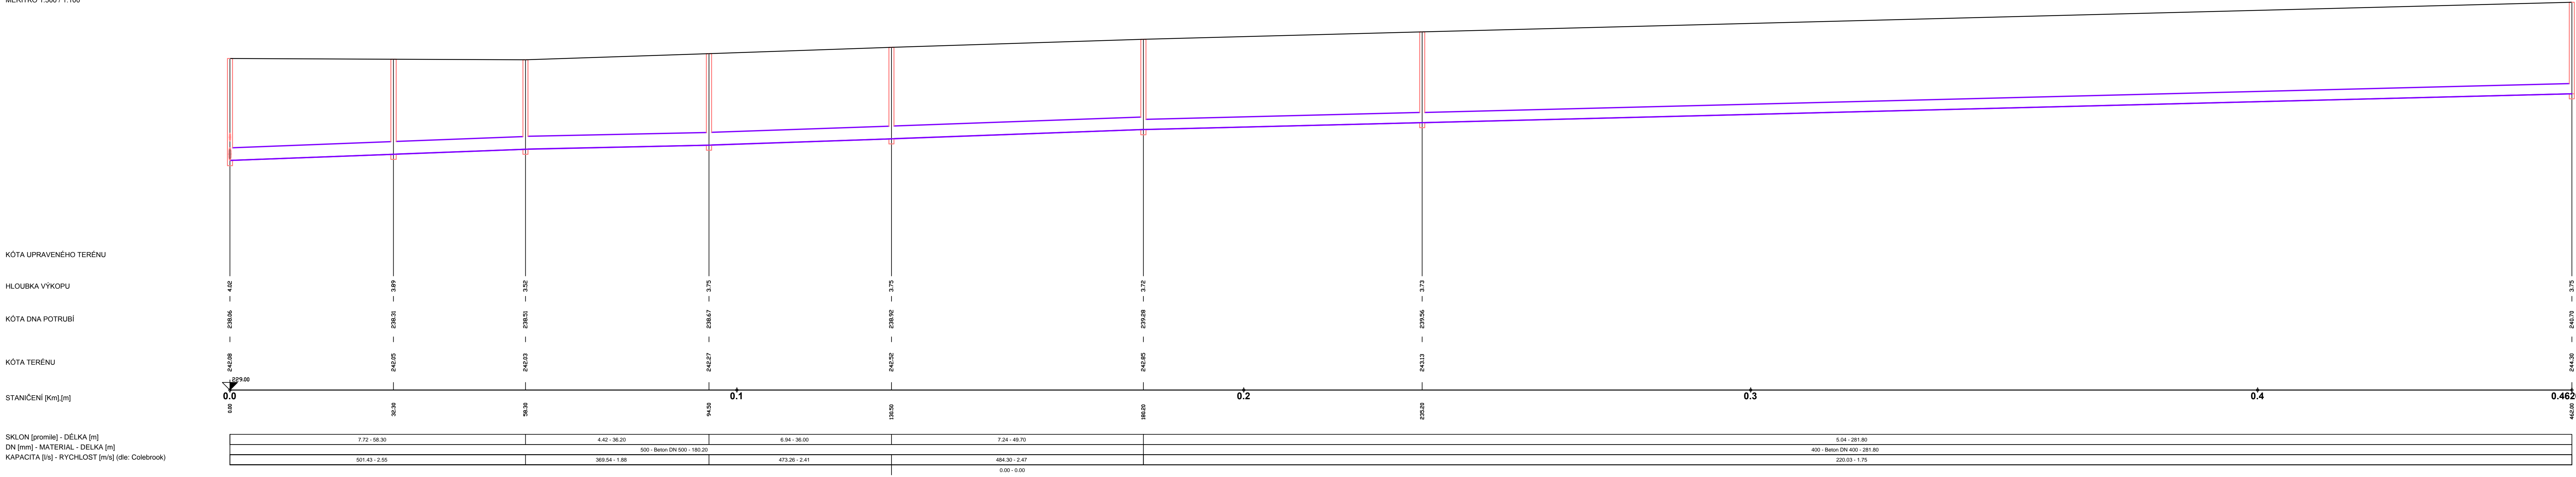

Ostravské vodárny a kanalizace a.s.
Nádražní 28/3114, 729 71 Ostrava - Moravská Ostrava

Vypracoval	Ing. Lupták	
Kontroloval	Ing. Lupták	
Schválil		

Investor	Dopravní podnik Ostrava a.s.	Datum	07/2020	FA4	6
Název akce	Pasport areálové kanalizace vč. návrhu řešení oddělení splaškových a srážkových vod areál DPO ul. Slavíkova	Stupeň	pasport		
		č.zak.			
		CAD			

OVAK	
Měřítko 1:500/100	č.výkresu
Kótováno v III	14