

ÚZEMÍ  
VZDÁLENOST ŠACHET  
NÁZVY ŠACHET



Š3 pod terénem Š4 Š5 spádiště

Š6

Š7

Š8

Š9

Š10


Š11 pod terénem

Š12

- LEGENDA:  
1) -323.66 - 9.30  
2) 80 - PE DN 80 vytlak - 9.30  
3) 1.70  
4) 11.76 - 1.70  
5) 2556.23 - 4.56  
6) 0.00 - 0.00  
7) 2.50  
8) 48.00 - 2.50  
9) 6284.58 - 8.75  
10) 0.00 - 0.00

Podélný profil stoky "A"

MĚŘÍTKO 1:500 / 1:100

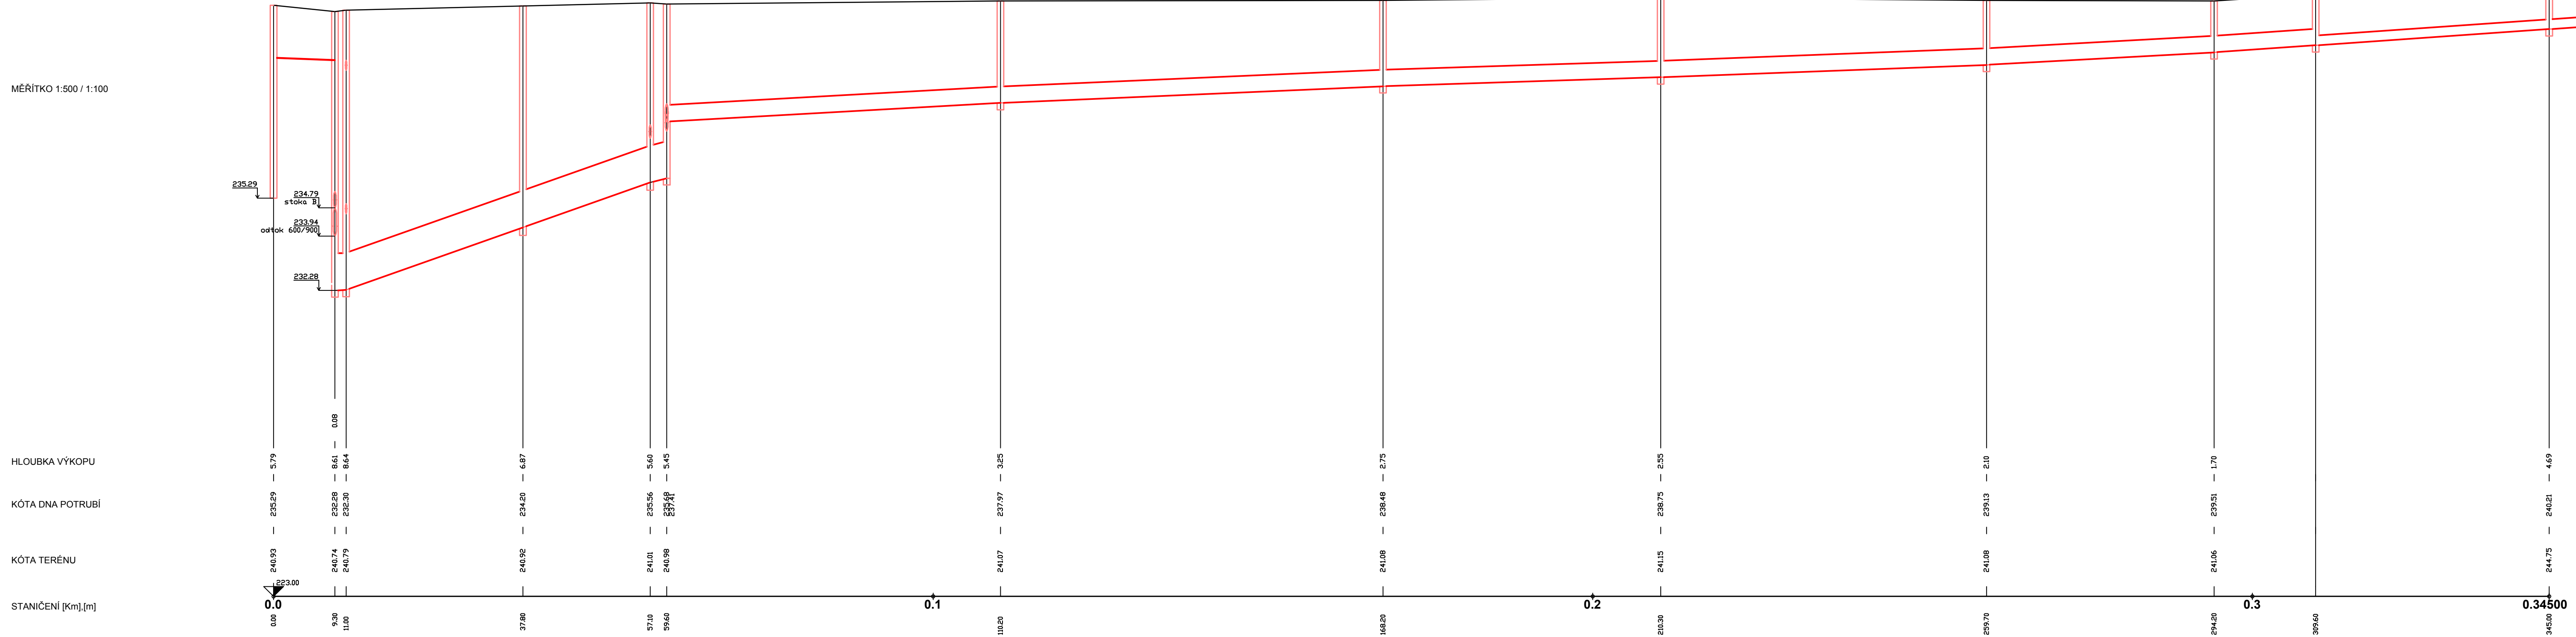

SKLON [promile] - DÉLKA [m]  
DN [mm] - MATERIAL - DELKA [m]  
KAPACITA [l/s] - RYCHLOST [m/s] (dle: Colebrook)

|               |   |                                       |   |               |               |                          |               |               |                         |
|---------------|---|---------------------------------------|---|---------------|---------------|--------------------------|---------------|---------------|-------------------------|
| 1             | 4 | 70.72 - 46.10                         | 8 | 11.07 - 50.60 | 6.79 - 58.00  | 6.41 - 42.10             | 7.69 - 48.40  | 11.01 - 34.50 | 13.78 - 50.80           |
| 2             |   | 500/750 - Beton 500/750 vejce - 50.30 |   |               |               | 500 - Beton 500 - 250.00 |               |               | 300 - Beton 300 - 35.40 |
| -1.00 - -1.00 | 5 | 7747.04 - 12.02                       | 9 | 610.55 - 3.11 | 538.45 - 2.74 | 453.10 - 2.31            | 500.49 - 2.55 | 608.96 - 3.10 | 688.14 - 3.50           |

**Ostravské vodárny a kanalizace a.s.**  
Nádražní 28/3114, 729 71 Ostrava - Moravská Ostrava

|               |   |                |
|---------------|---|----------------|
| Vypracoval    | Ing. Lupták   |                |
| Kontroloval   | Ing. Lupták   |                |
| Schválil      |   |                |
| Investor      | Dopravní podnik Ostrava a.s.  | Datum 07/2020  |
| Název akce    | Pasport areálové kanalizace vč. návrhu řešení oddělení splaškových a srážkových vod | Stupeň pasport |
| č.zak.        |   |                |
| CAD           |   |                |
| Název výkresu | PODÉLNÝ PROFIL STOKY "A"  |                |
| Měřítko       | 1:500/100   | č.výkresu 4    |
| Kótováno v m  |   |                |