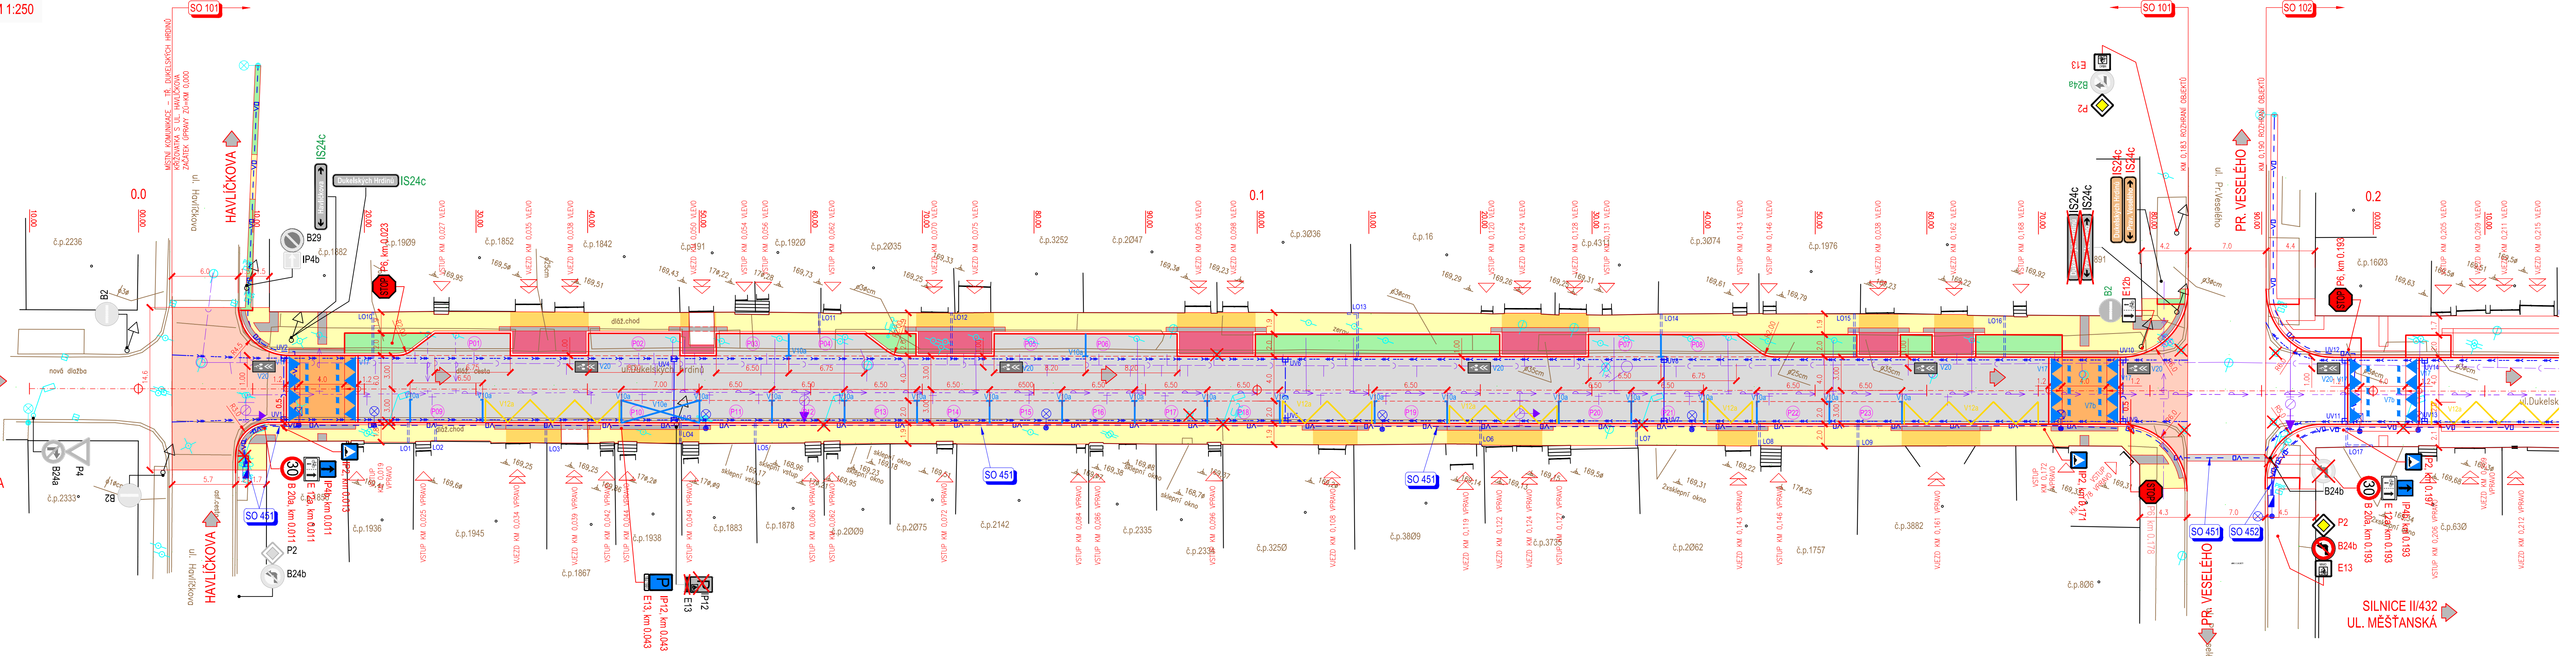


SITUAC



TŘ. DU

←

LEGENDA

- | | |
|---|--|
|  | VOZOVKA S ASFALTOBETONOVÝM KRYTÍM – PLNÁ KONSTRUKCE VOZOVKY |
|  | VOZOVKA, PARKOVACÍ PLOCHY KRYTÉ ŽULOVÉ KOSTKY – PLNÁ KONSTRUKCE
BUDE VYUŽITA ZE SKLÁDKY |
|  | ZVÝŠENÉ PRAHY KRYTÉ ŽELEZOBETONOVÝMI KOSTKY – PLNÁ KONSTRUKCE |
|  | SJEZD V MÍSTĚ PASU PRO PARKOVÁNÍ – ZÁMKOVÁ DLAŽBA ŽLUTÁ
– PLNÁ KONSTRUKCE |
|  | SJEZD PŘES CHODNÍK ZÁMKOVÁ DLAŽBA ŽLUTÁ – PLNÁ KONSTRUKCE |
|  | CHODNÍKY – ZÁMKOVÁ DLAŽBA ŽLUTÁ |
|  | CHODNÍKY, SJEZDY – ZÁMKOVÁ DLAŽBA RELIEFNÍ ČERNÁ |
|  | VEGETAČNÍ OCHRANA – OHROMOVÁNÍ A OŠETŘENÍ |
|  | VSTUPY DO OBJEKTŮ |
|  | VJEZDY DO GARÁŽÍ |
|  | OZNAČENÍ PARKOVACÍCH STÁNÍ |
|  | STÁVAJÍCÍ STROMY |
|  | STROMY URČENÉ KE KÁCENÍ |
|  | ULIČNÍ VPUSTI – ODSTRANĚNÍ |
|  | NOVÉ ULIČNÍ VPUSTI |
|  | STÁVAJÍCÍ SVÍTLIDLO VEŘEJNÉHO OSVĚTLENÍ – ODSTRANĚNÍ |
|  | NOVÉ SVÍTLIDLO VEŘEJNÉHO OSVĚTLENÍ |
|  | VODOROVNÉ DOPRAVNÍ ZNAČENÍ |
|  | DRENÁŽ |

OBJEKTY A PODOBJEKTY

- | | |
|----------|--|
| SO 101 | TR. DUKELSKÝCH HRADNŮ – OSEK UL. HAVLÍČKOVA A PR. VESELÉHO |
| SO 101.1 | VEGETAČNÍ ÚPRAVY |
| SO 102 | TR. DUKELSKÝCH HRADNŮ – OSEK UL. PR. VESELÉHO A MARXOVA |
| SO 102.1 | VEGETAČNÍ ÚPRAVY |
| SO 451 | VEŘEJNÉ OSVĚTLENÍ – OSEK UL. HAVLÍČKOVA A PR. VESELÉHO |
| SO 452 | VEŘEJNÉ OSVĚTLENÍ – OSEK UL. PR. VESELÉHO A MARXOVA |
| SO 801 | NAHRADNÍ VÝSADBA |

STÁVAJÍCÍ INŽ. SÍTĚ

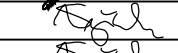

- | | |
|--|-------------------|
| | VEDENÍ ELEKTRO NN |
| | VEDENÍ ELEKTRO VN |
| | SDBĚLOVACÍ KABELY |
| | PLYNOVODY |
| | KANALIZACE |
| | VODOVODY |
| | VEŘEJNÉ OSVĚTLENÍ |

LEGENDA NOVÝCH SÍTÍ

- >--->--->---> KANALIZACE – PŘÍPOJKA OV
DRENÁŽ PE DN 150
---VO--- DASHED LINE
--->---> VEREJNÉ OSVĚTLENÍ
--->---> KANALIZACE – STAVBA JINÉHO
INVESTORA VAK HODONIN
--->---> VODOVOD – STAVBA JINÉHO

ZMĚNA VÝKRESU				
Č. ZMĚNY	PŘEDMĚT ZMĚNY	ZMĚNU PROVEDL	PODPIS	DATUM ZMĚNY
1				
2				
3				

SOUŘADNICOVÝ SYSTÉM : S - JTSK
VÝŠKOVÝ SYSTÉM : B.p.v.

VEDOUČÍ PROJEKTANT - HIP		ING. STRUHÁŘ FILIP			
ZODPOVĚDNÝ PROJEKTANT		ING. VÝNUČAL ZDENĚK			
VYPRACOVAL		ING. VÝNUČAL ZDENĚK			
KONTROLOVAL		ING. LEGERSKÝ ZDENĚK			
KRAJ, MĚÚ, OBÚ		JIHOMORAVSKÝ, HODONÍN			
OBJEDNATEL, INVESTOR		MĚÚTO HODONÍN			
NÁZEÚ AKCE:		DUKELSKÝCH HRDINÚ, REVITALIZACE MK V ÚSEKU HAVLÍČKOVA X PR. VESELÉHO X MARXOVA		DATUM	12/2020
				FORMÁT	7x44
				MĚRÍTKO	1:250
				STUPĚŇ	DUSP - PDPS
NÁZEÚ OBJEKTU:		TR. DUKELSKÝCH HRDINÚ - ÚSEK UL. HAVLÍČKOVA A PR. VESELÉHO		ZAK. ČÍSLO	190200
				Č. SOUPRAVY	Č. VYKRESU
NÁZEÚ VÝKRESU:		SITUACE DOPRAVNÍHO ZNAČENÍ			07