


VEGETAČNÍ ÚPRAVY / výsadba stromů, výsadba keřů - ÚSEK HAVLIČKOVA - PR. VESELÉHO

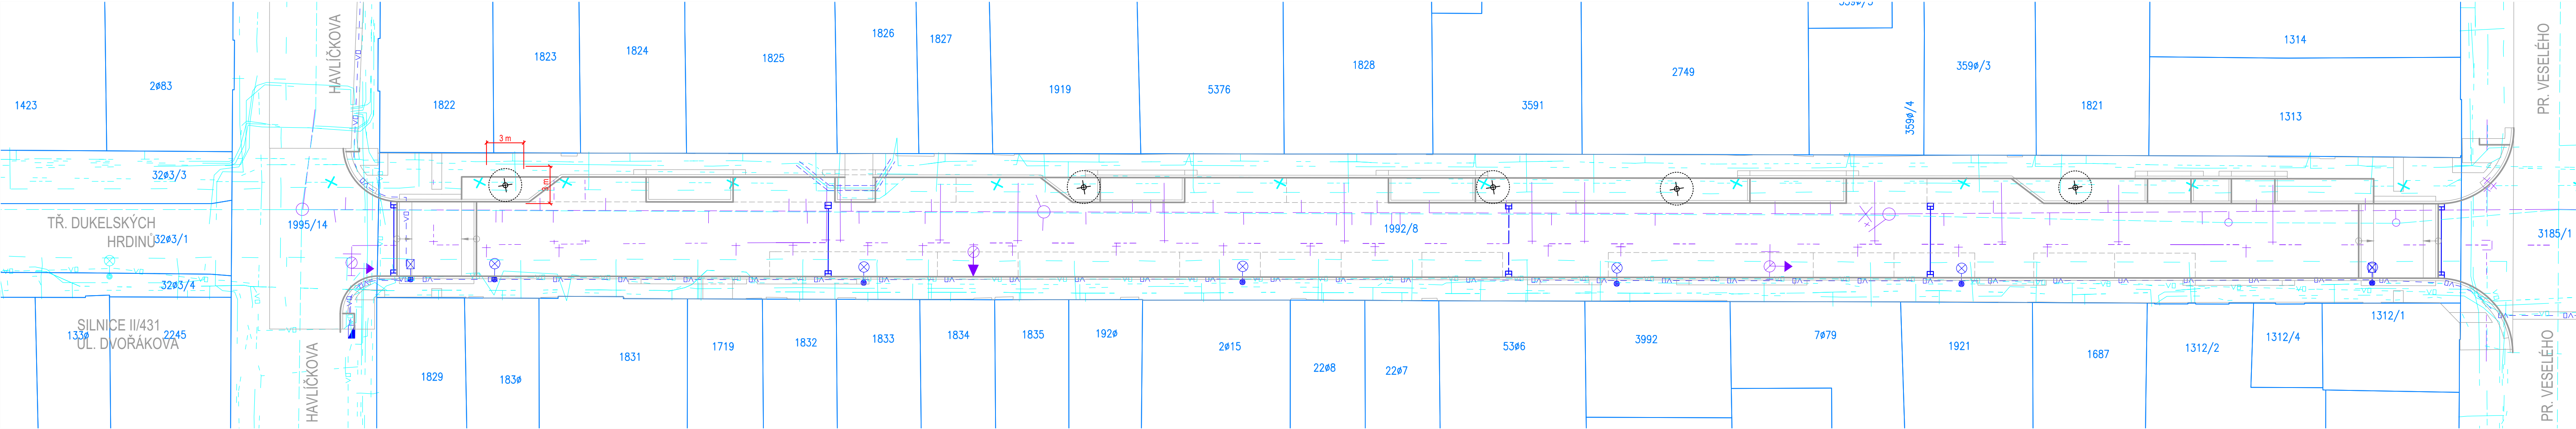

LEGENDA

Stávající inženýrské sítě

- VEDENÍ ELEKTRO NN
- VEDENÍ ELEKTRO VN
- SDĚLOVACÍ KABELY
- PLYNOVOD
- KANALIZACE
- VODOVOD
- VEŘEJNÉ OSVĚTLENÍ

Navržené inženýrské sítě

- KANALIZACE – PŘÍPOJKY UV
- DRENÁŽ PE DN 150
- VEŘEJNÉ OSVĚTLENÍ
- KANALIZACE – STAVBA JINÉHO INVESTORA VAK HODONIN
- VODOVOD – STAVBA JINÉHO INVESTORA VAK HODONIN

Vegetační úpravy:

- NAVRŽENÁ ZÁHONOVÁ VÝSADBA KEŘŮ
- NAVRŽENÉ ALEJOVÉ STROMY / Sorbus aria
- Lutescens 1 ok 18/20 cm
- STÁVAJÍCÍ ALEJOVÉ STROMY

Pozn.

Na plochách nové výsadby přichystá stavba vegetační nasnou vrstvy – výměna substrátu do hloubky 1 m v určených plochách dle specifikace v technické zprávě.

Výsadba na náhradní parcele bude s 50 % výměnou pády a bude provedena dodavatelem vegetačních úprav. Specifikace viz technická zpráva.


V rámci samostatných vegetačních úprav bude provedena pouze výsadba alejových stromů a záhonová výsadba keřů vč. šleté povýsadbové péče.

Výsadba alejových stromů bude provedena jako náhradní výsadba za kácené dřevin, a to:


- v ulici Hrdinů – Sorbus aria ‘Lutescens’ – alejový strom, ok 18/20 cm, 10 ks
- na náhradní parcele č. 924/44 v k.ú. Hodonín – Platanus acerifolia – alejový strom, ok 18/20 cm, 2 ks

V rámci záhonových výsadeb keřů bude vysazeno Cotoneaster dammeri ‘Eichholz’ - celkem 12 ks. Plocha bude zamulčována dřevní štěpkou ve vrstvě min. 7 cm.

VEGETAČNÍ ÚPRAVY / výsadba stromů, výsadba keřů - ÚSEK PR. VESELÉHO - MARXOVA

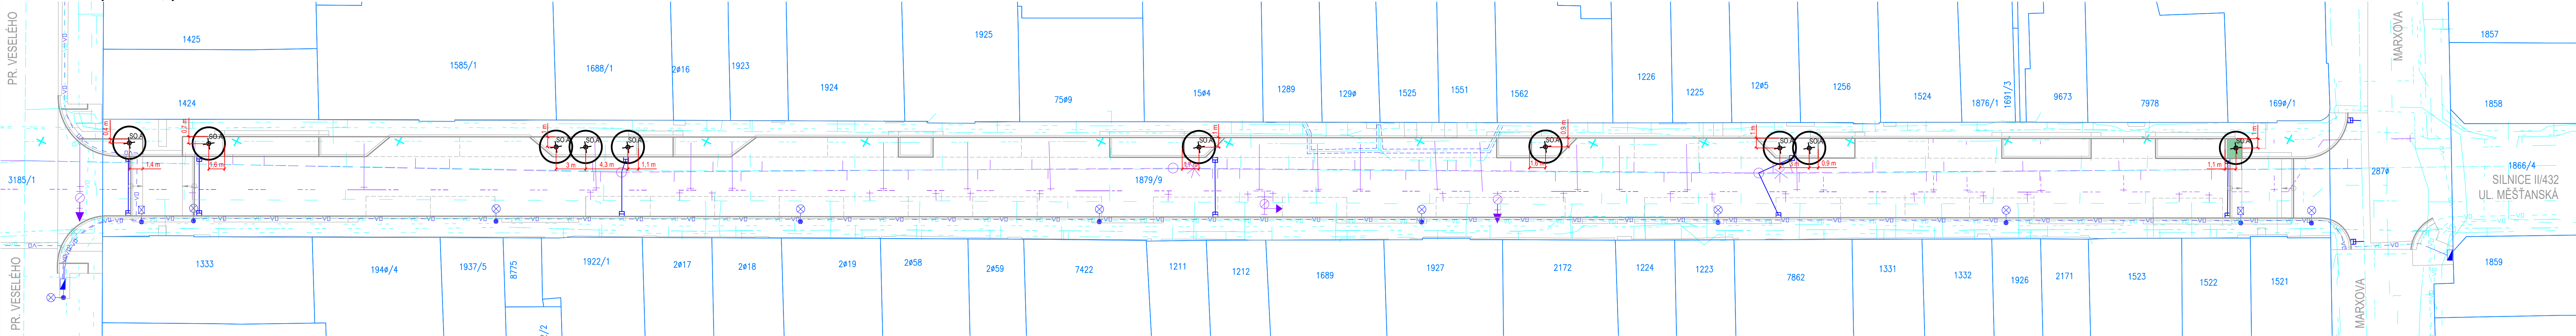

ZMĚNA VÝKRESU:				
Č. ZMĚNY	PŘEDMĚT ZMĚNY	ZMĚNU PROVEDL	PODPIS	DATUM ZMĚNY
1				
2				
3				

SOUŘADNICOVÝ SYSTÉM : S - JTSK			
VÝŠKOVÝ SYSTÉM : B.p.v.			
VEDOUcí PROJEKTANT - HIP	ING. STRUHÁR FILIP		
ZODP. PROJEKTANT ČÁSTI	ING. RADKA GROSŠOVÁ KRAJINÁŘSKÝ ARCHITEKT, ČKA 04671 Merhautova 1044/180, Brno 614 00 tel.: +420 739 224 736 web: www.grossova.cz		
KRAJ, MěU, ObU	JIHOMORAVSKÝ, HODONIN		
OBJEDNATEL, INVESTOR	MĚSTO HODONIN		
NÁZEV AKCE: DUKELSKÝCH HRDINŮ, REVITALIZACE MK V ÚSEKU HAVLIČKOVA X PR. VESELÉHO X MARXOVA			
NÁZEV OBJEKTU: SO 801 NÁHRADNÍ VÝSADBA		DATUM	11/2020
NÁZEV VÝKRESU: 2. CELKOVÝ SITUAČNÍ VÝKRES výsadba stromů, výsadba keřů		FORMÁT	6 A4
		MĚŘITKO	1:250
		STUPEŇ	PDPS
		ZAK. ČÍSLO	190200
		Č. SOUPRAVY	Č. VÝKRESU