


LEGENDA MÍSTNOSTÍ

OZN.	ÚČEL MÍSTNOSTI	PLOCHA (m2)	ozn.	PODLAHY	POVRCHY	POZNÁMKA
301	Schodiště	22,50	q	Plech - černá patina Kletovaný beton	Poznámka 4	Keramický sokl nový v=50 mm
302	Chodba	11,80	r	Zatěžový koberec nový	Poznámka 4	Kobercová lišta, šit. ker. o. v=600 mm
303	Kontaktní místnost	9,15	r	Zatěžový koberec nový	Poznámka 4	Kobercová lišta
304	Kancelář vedoucí	17,80	r	Zatěžový koberec nový	Poznámka 4	Kobercová lišta
305	Kancelář pracovníků	25,50	r	Zatěžový koberec nový	Poznámka 4	Kobercová lišta
306	WC personál	2,90	s	Keramická dlažba	Poznámka 4	Keramický obklad v=2000 mm
307	Klubovna NZDM	275,10	r	Zatěžový koberec nový	Poznámka 4	Kobercová lišta
308	Sklad	9,20	t	PVC v páslech	Poznámka 4	Lišta PVC
309	Sklad	8,95	t	PVC v páslech	Poznámka 4	Lišta PVC
310	Sklad	9,00	t	PVC v páslech	Poznámka 4	Lišta PVC
311	Sklad	8,65	t	PVC v páslech	Poznámka 4	Lišta PVC
312	Sklad	9,00	t	PVC v páslech	Poznámka 4	Lišta PVC
313	Sklad	12,25	t	PVC v páslech	Poznámka 4	Lišta PVC
314	Komunikační prostor	17,10	r	Zatěžový koberec nový	Poznámka 4	Kobercová lišta
315	Kotelna	32,50		Stáv. keramická dlažba	Poznámka 4	Keram. sokl v=100 mm stávající

LEGENDA MÍSTNOSTÍ

OZN.	ÚČEL MÍSTNOSTI	PLOCHA (m2)	ozn.	PODLAHY	POVRCHY	POZNÁMKA
314	Komunikační prostor	17,10	r	Zatěžový koberec nový	Poznámka 4	Kobercová lišta
315	Kotelna	32,50		Stáv. keramická dlažba	Poznámka 4	Keram. sokl v=100 mm stávající
316	WC vozičkáři	3,65	u	Kletovaný beton	Poznámka 4	Pohledová stěrka v=2000 mm
317	Úklidová místnost	3,12	v	Keramická dlažba	Poznámka 4	Pohledová stěrka v=2000 mm
318	Předsíň	3,10	u	Kletovaný beton	Poznámka 4	Pohledová stěrka v=2000 mm
319	Předsíň	2,08	u	Kletovaný beton	Poznámka 4	Pohledová stěrka v=2000 mm
320	WC ženy	1,36	u	Kletovaný beton	Poznámka 4	Pohledová stěrka v=2000 mm
321	WC ženy	1,36	u	Kletovaný beton	Poznámka 4	Pohledová stěrka v=2000 mm
322	Neobsazeno					
323	WC muži	3,02	u	Kletovaný beton	Poznámka 4	Pohledová stěrka v=2000 mm
324	WC muži	1,67	u	Kletovaný beton	Poznámka 4	Pohledová stěrka v=2000 mm
325	Kuchyně	2,85	u	Kletovaný beton	Poznámka 4	Keramický obklad v=2000 mm
326	Školící místnost, centrum komunitních a preventivních aktivit	132,25	r	Zatěžový koberec nový	Poznámka 4	Kobercová lišta
327	Školící místnost, centrum komunitních a preventivních aktivit	141,60	r	Zatěžový koberec nový	Poznámka 4	Kobercová lišta
328	Schodiště	21,45	q,u	Plech - černá patina Kletovaný beton	Poznámka 4	Keramický sokl nový v=50 mm
329	Zádvěří	5,60	w	Koberec - čističí zóna	Poznámka 4	Kobercová lišta
330	Lávka	4,90	x	Broušený beton		
331	Výtah	4,25				
332	Půda					

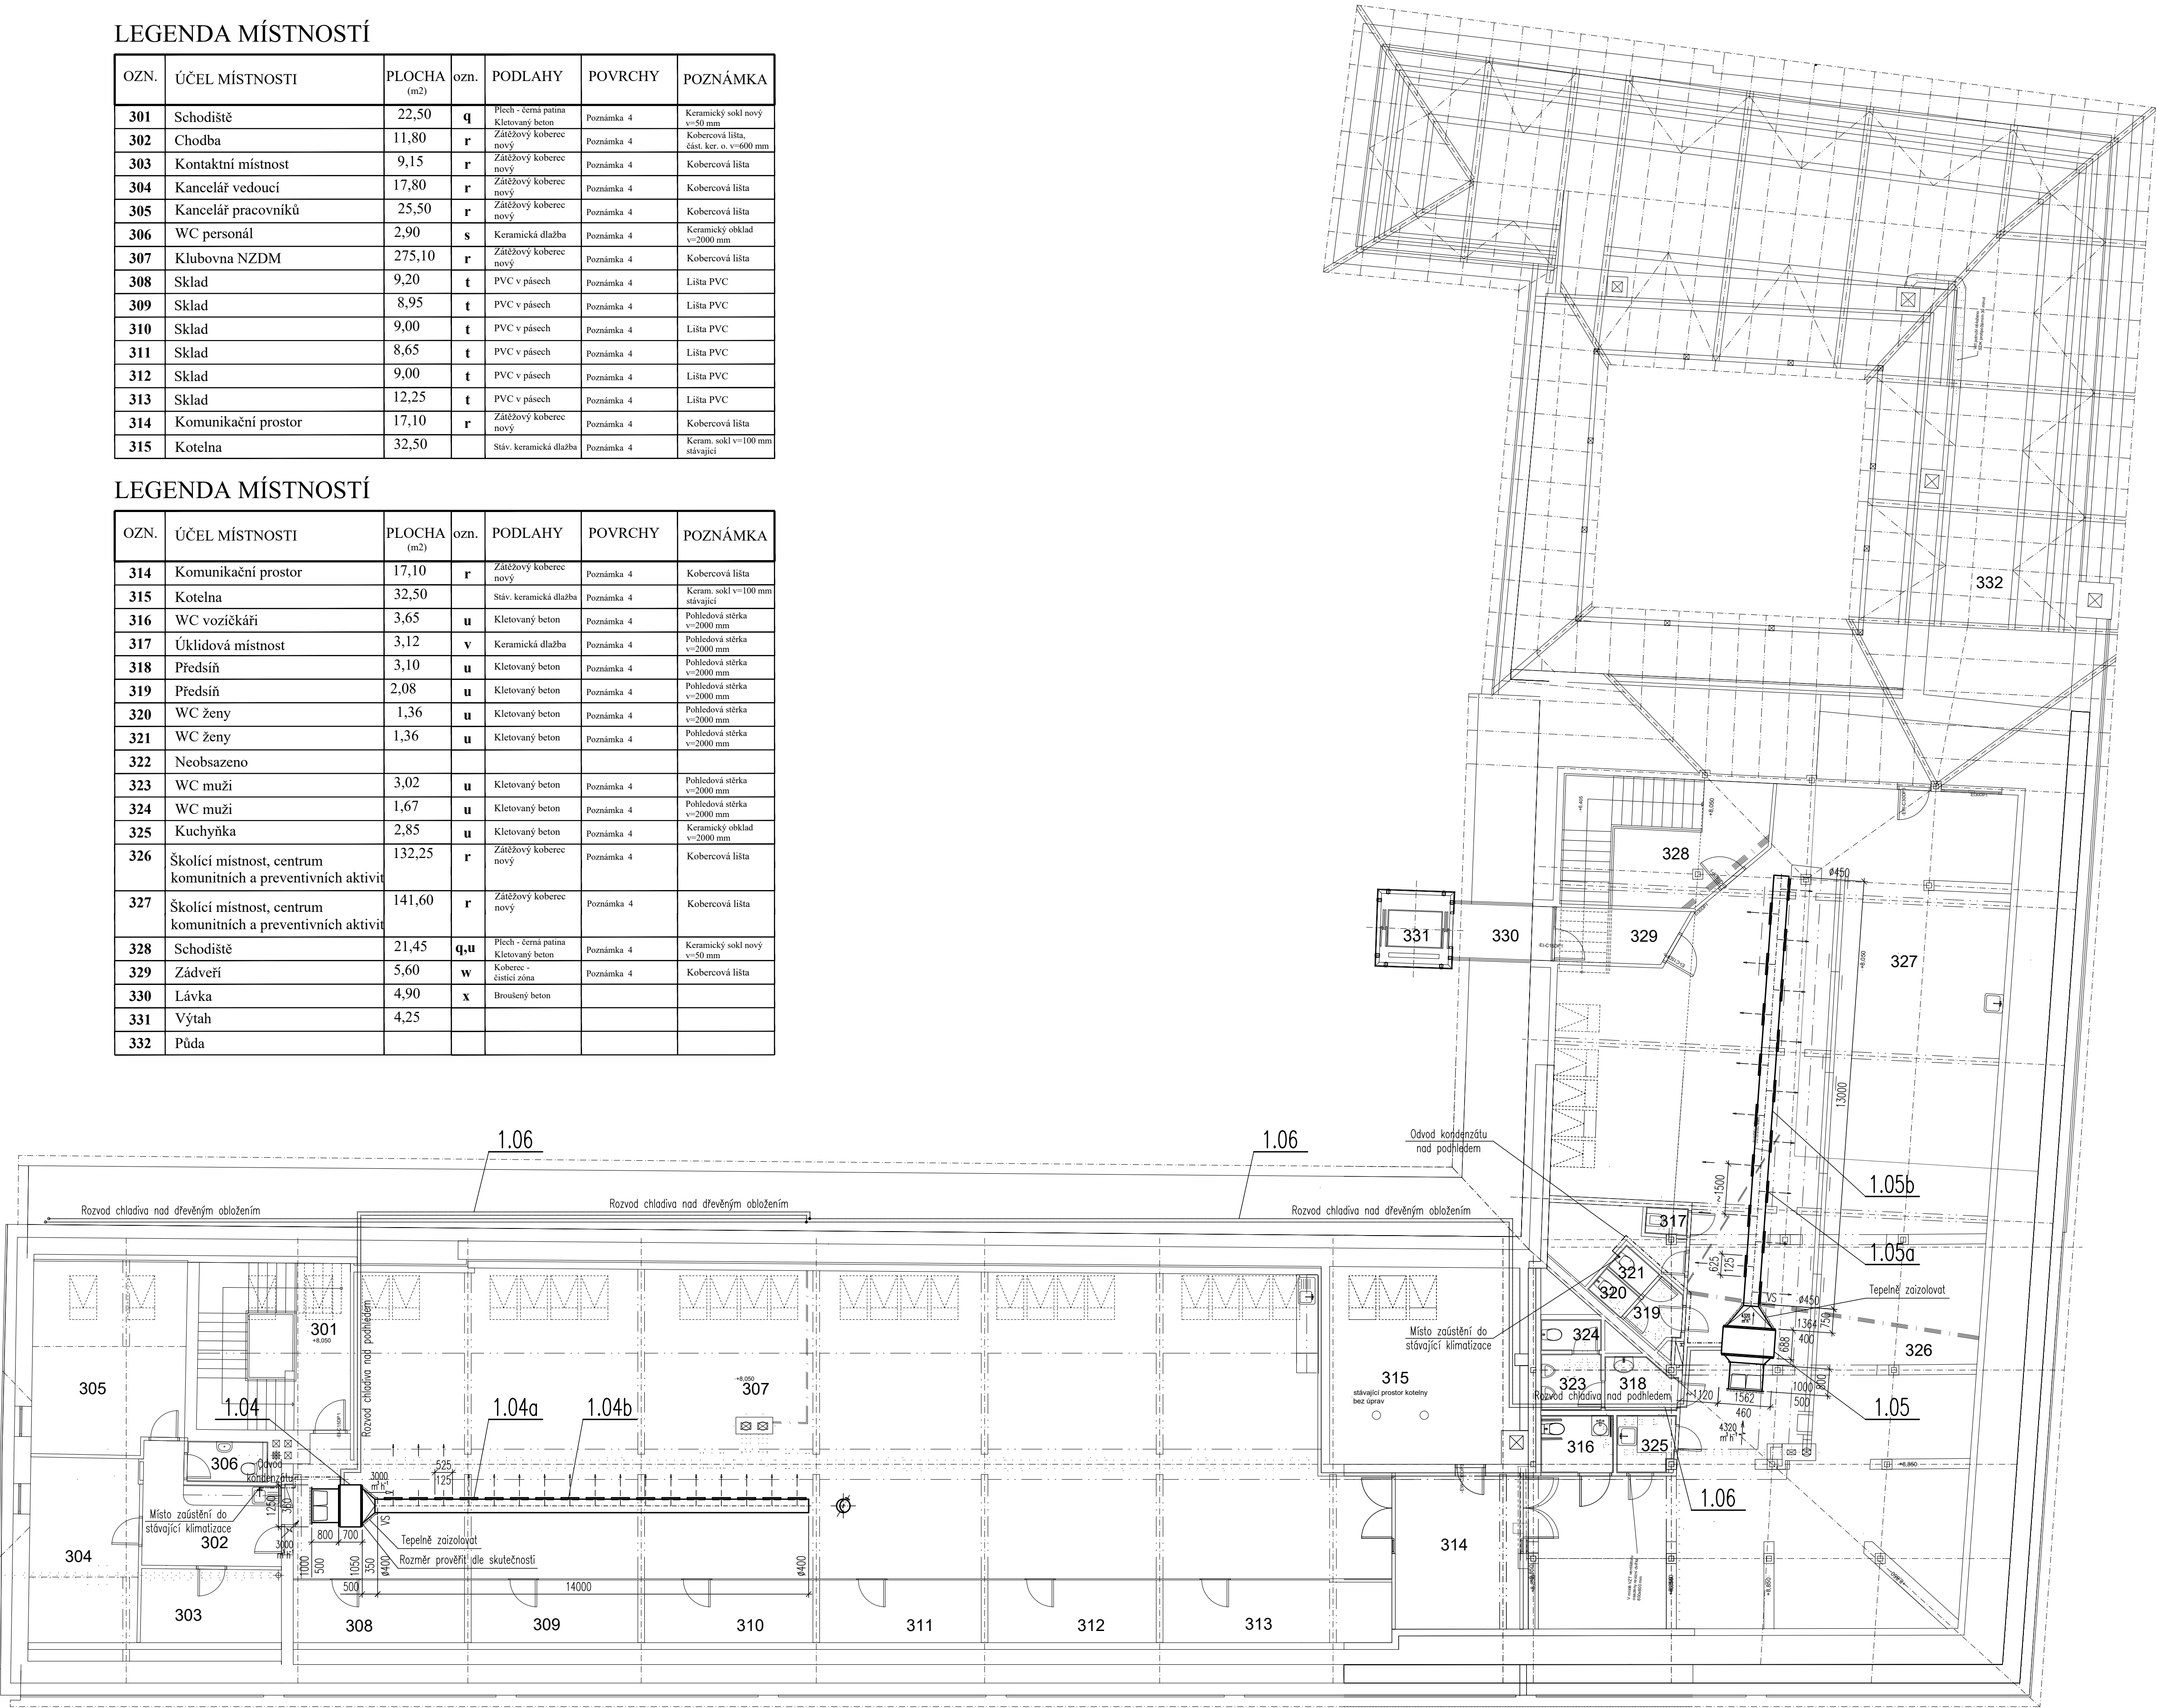

0,000 = 244,000

ZODPOVĚDNÝ PROJEKTANT	VYPRACOVAL	KRESLIL	KONTROLOVAL	ROMAN HANÁČEK LHOŤKA 33 763 02 ZLÍN 4 IČO 70469105	
R. HANÁČEK	R. HANÁČEK	R. HANÁČEK	ING. ARCH. A. OTĚPKA		
MÍSTO STAVBY : Uherský Brod					
INVESTOR : Město Uherský Brod, Masarykovo nám. 100					
AKCE					
Panský dům - obřadní síň, knihovna, NZDM - klimatizace					
D.1.4 - Technika prostředí staveb				DATUM	LISTOPAD 2019
D.1.4.b - Zařízení pro ochlazování staveb				STUPEŇ	DPS
D.1.4.e - Zařízení zdravotně technických instalací				FORMÁT	8 A4
OBŠAH				MĚŘÍTKO	ČÍSLO VÝKRESU
PŮDORYS PODKROVÍ				1:100	04