



SITUACE DOPRAVNÍHO ŘEŠENÍ

M 1:250

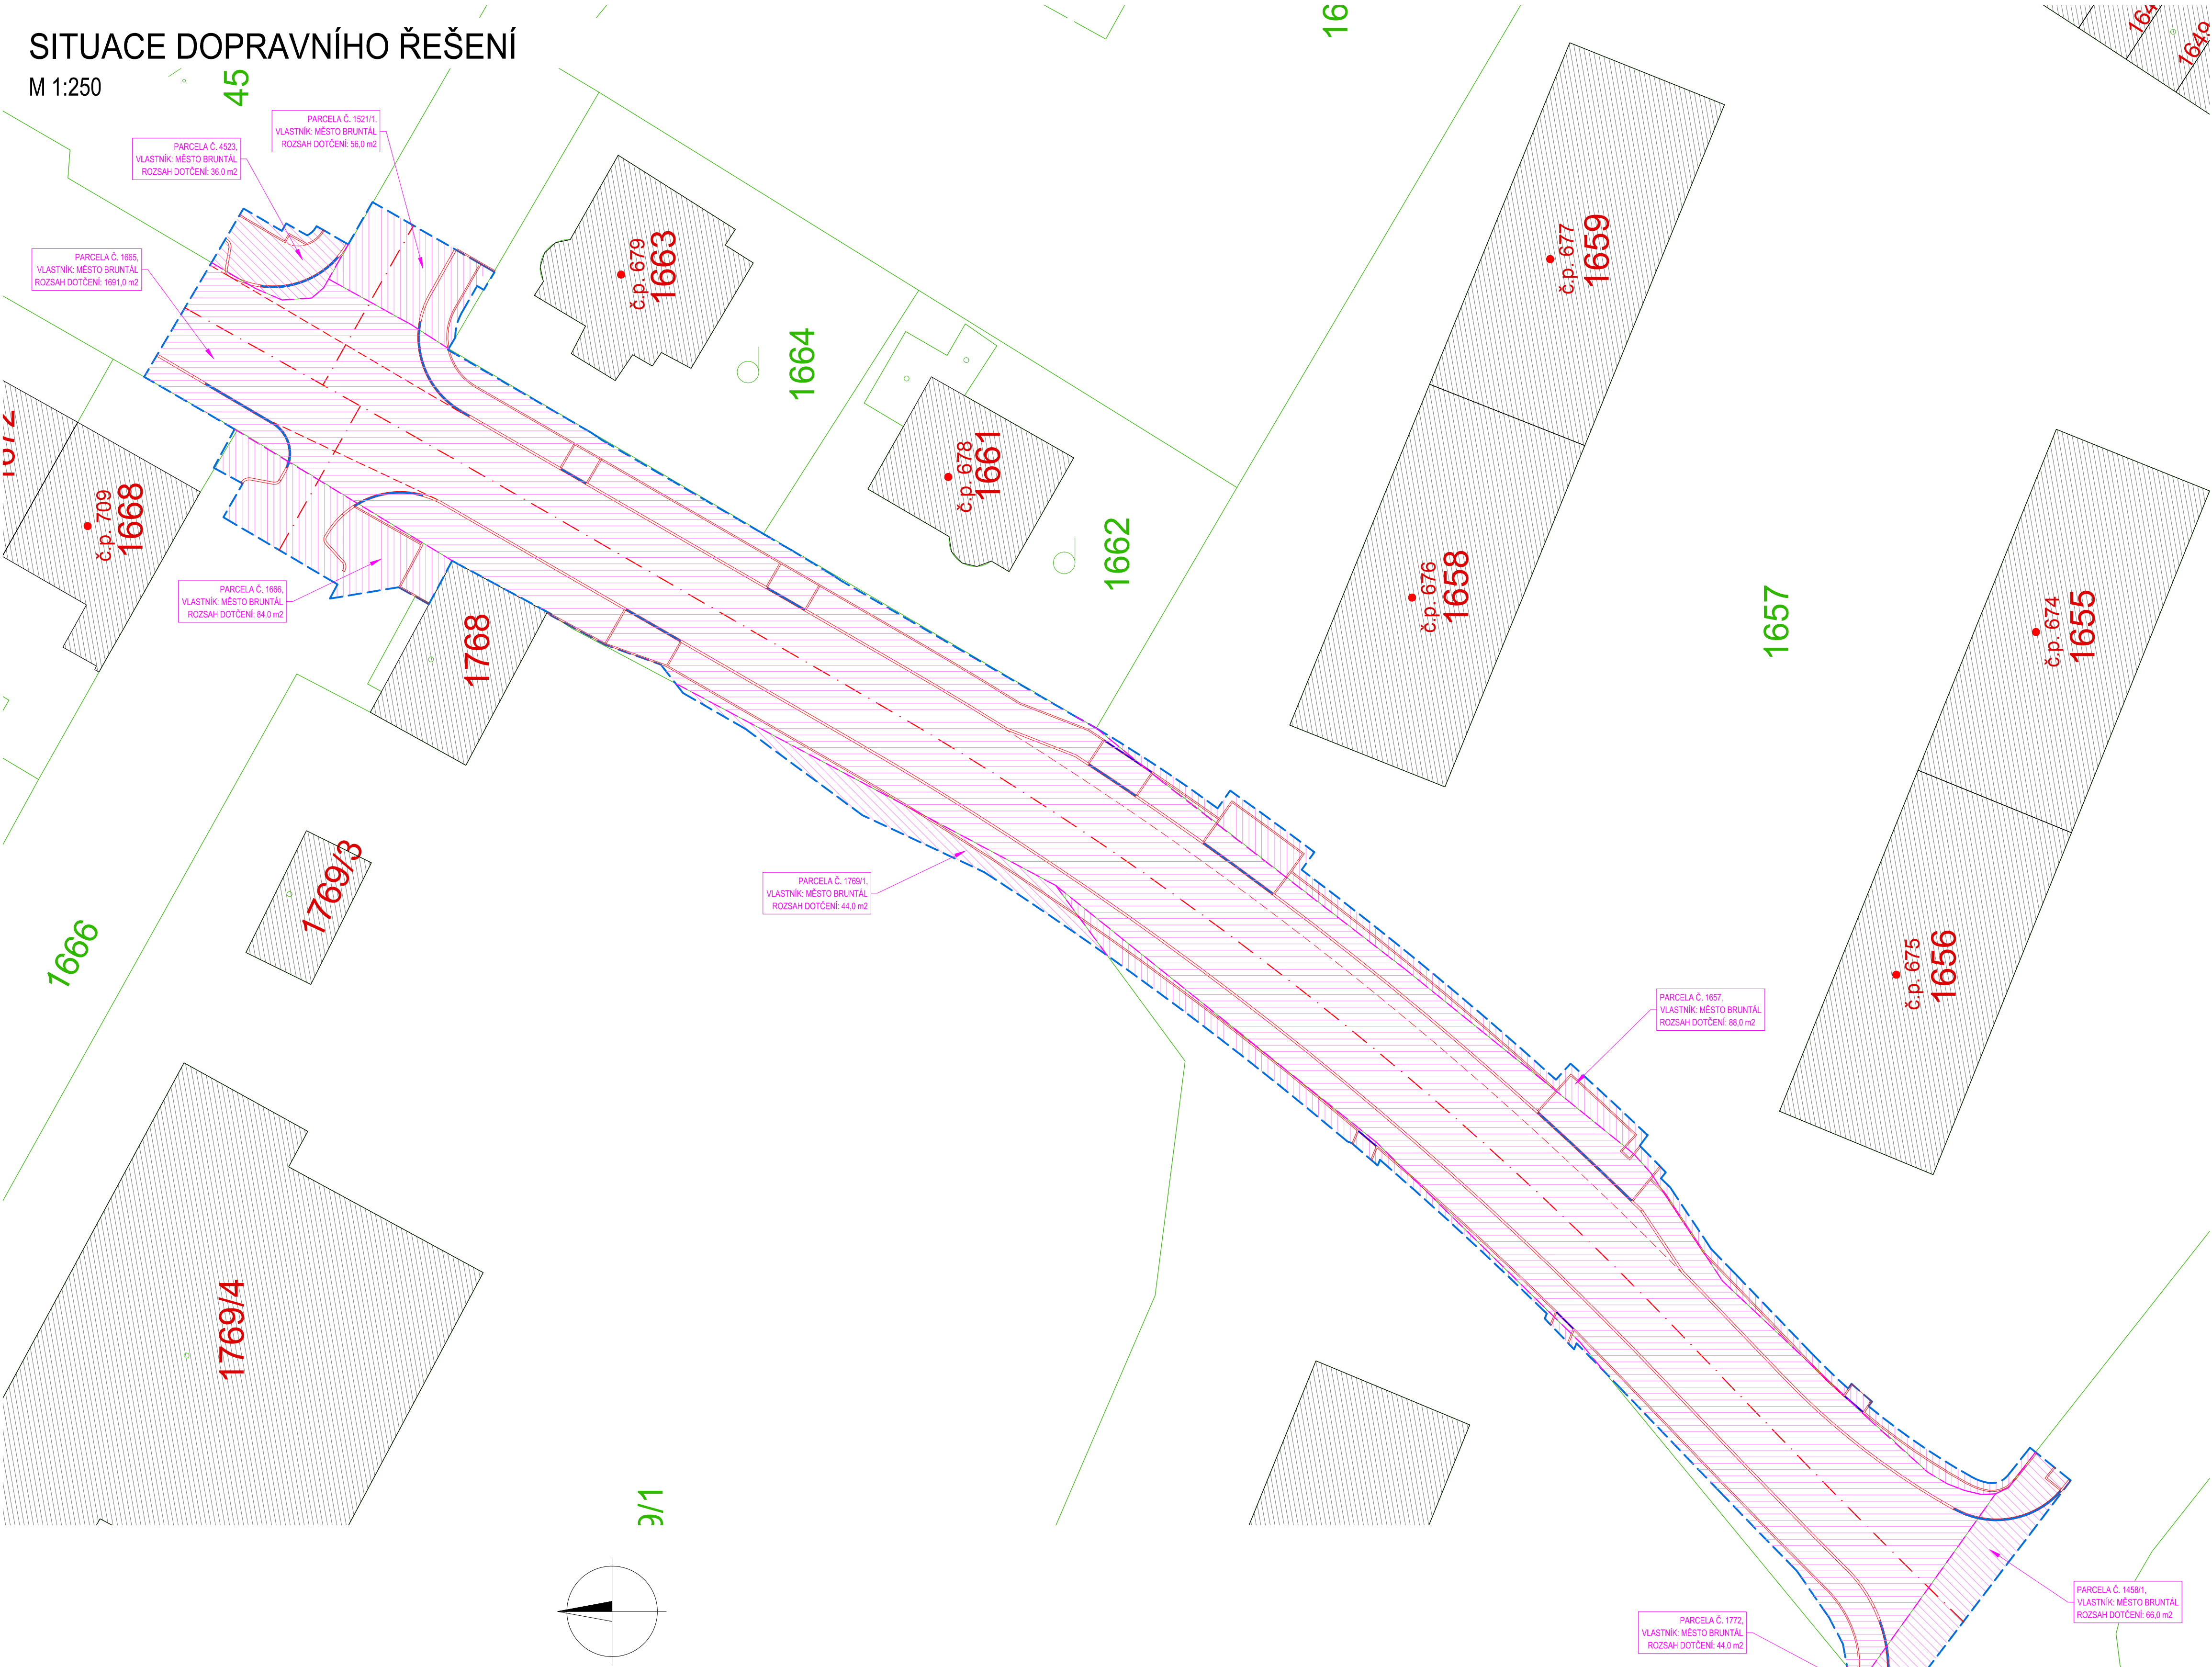

Souřadnicový systém S–JTSK Výškový systém B.p.v.				
Vedoucí projektant ING. LUBOMÍR KONVIČNÝ	Zodpovědný projektant ING. LUBOMÍR KONVIČNÝ	Vypracoval ING. LUBOMÍR KONVIČNÝ	 DOPRAVNÍ PROJEKCE RÝMAŘOV	
INVESTOR: Město Bruntál, Nádražní 994/20, 792 01, Bruntál			DATUM	03/2020
ÚČEL: Projektová dokumentace pro provádění stavby			FORMÁT	3x2A4
AKCE: Souvislá oprava povrchu, ul. Jiráskova, Bruntál			ÚČEL	DPS
			ČÍS.ZAKÁZKY	2007
			MĚŘÍTKO	1:250
ČÁST: C Situační výkresy			ČÍSLO PARÉ	ČÍSLO VÝKRESU C.2
OBJEKT: PŘÍLOHA: KATASTRÁLNÍ SITUAČNÍ VÝKRES				

Souvislá oprava povrchu ul. Jiráskova, Bruntál						
Kraj: Moravskoslezský, Město: Bruntál, Katastrální území: Bruntál-město [613169]						
Parcelní číslo	Výměra (m²)	LV	Vlastník dotčeného pozemku	Způsob využití a ochrana	Druh pozemku	Rozsah dotčení (m²)
1665	3 902	1870	Město Bruntál, Nádražní 994/20, 79201 Bruntál	ostatní komunikace	ostatní plocha	1691,00
4523	2 699	1870	Město Bruntál, Nádražní 994/20, 79201 Bruntál	zeleň	ostatní plocha	36,00
1521/1	4 707	1870	Město Bruntál, Nádražní 994/20, 79201 Bruntál	ostatní komunikace	ostatní plocha	56,00
1666	965	1870	Město Bruntál, Nádražní 994/20, 79201 Bruntál	ostatní komunikace	ostatní plocha	84,00
1769/1	7 548	1870	Město Bruntál, Nádražní 994/20, 79201 Bruntál	jiná plocha	ostatní plocha	44,00
1657	6 103	1870	Město Bruntál, Nádražní 994/20, 79201 Bruntál	ostatní komunikace	ostatní plocha	88,00
1772	3 753	1870	Město Bruntál, Nádražní 994/20, 79201 Bruntál	ostatní komunikace	ostatní plocha	44,00
3609/1	8 423	1870	Město Bruntál, Nádražní 994/20, 79201 Bruntál	ostatní komunikace	ostatní plocha	14,00
1458/1	5 273	1870	Město Bruntál, Nádražní 994/20, 79201 Bruntál	silnice	ostatní plocha	66,00