



M 1:250

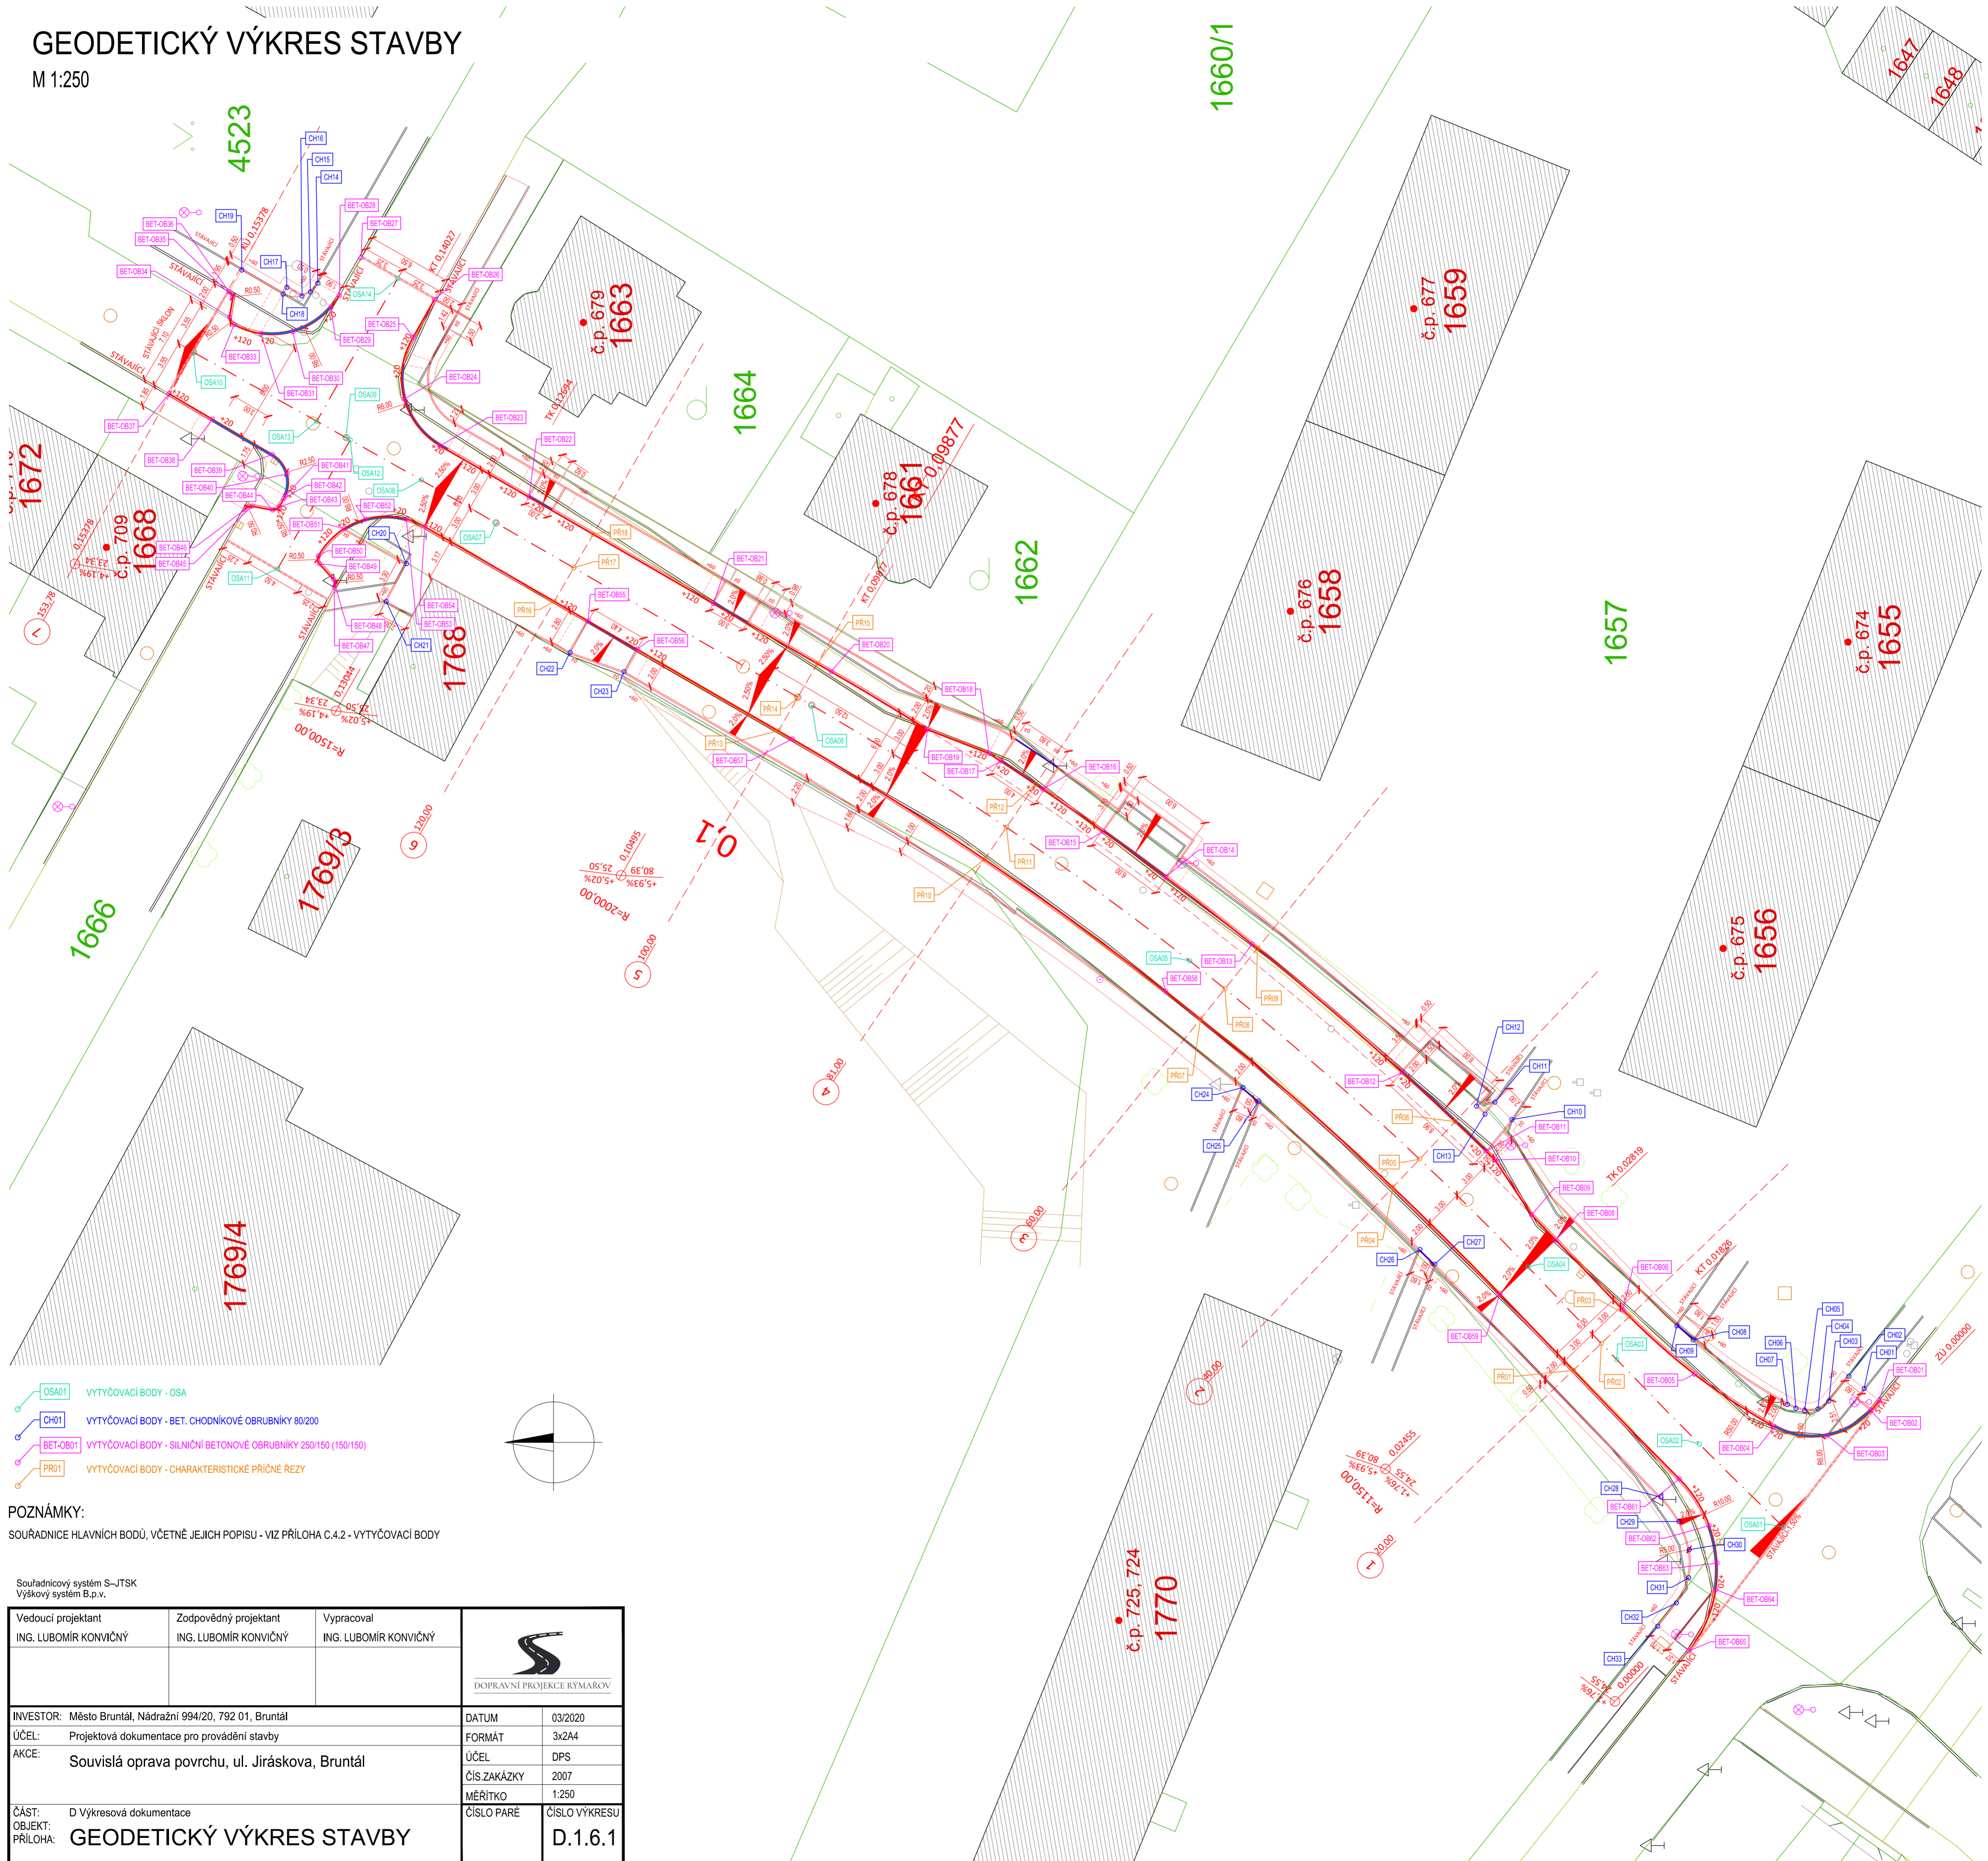

POZNÁMKY:

SOUŘADNICE HLAVNÍCH BODŮ, VČETNĚ JEJICH POPISU - VIZ PŘÍLOHA C.4.2 - VYTÝČOVACÍ BODY

Souřadnicový systém S-JTSK
Výškový systém B.p.v.

Vedoucí projektant ING. LUBOMÍR KONVIČNÝ	Zodpovědný projektant ING. LUBOMÍR KONVIČNÝ	Vypracoval ING. LUBOMÍR KONVIČNÝ	 DOPRAVNÍ PROJEKCE RÝMAŘOV	
INVESTOR: Město Bruntál, Nádražní 994/20, 792 01, Bruntál			DATUM	03/2020
ÚČEL: Projektová dokumentace pro provádění stavby			FORMÁT	3x2A4
AKCE: Souvislá oprava povrchu, ul. Jiráskova, Bruntál			ÚČEL	DPS
			ČÍS ZAKÁZKY	2007
			MĚŘÍTKO	1:250
ČÁST: D Výkresová dokumentace	GEODETICKÝ VÝKRES STAVBY		ČÍSLO PARÉ	ČÍSLO VÝKRESU
OBJEKT: D.1.6.1				
PŘÍLOHA:				