

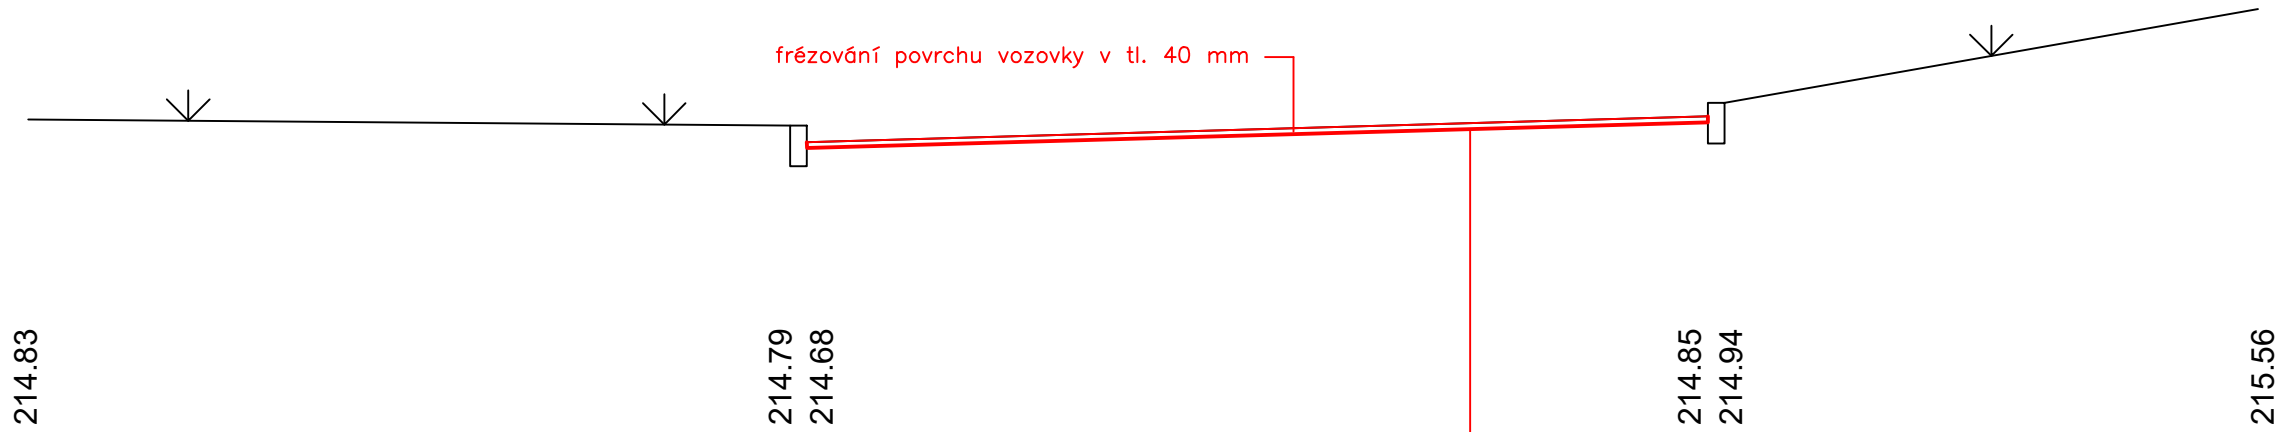
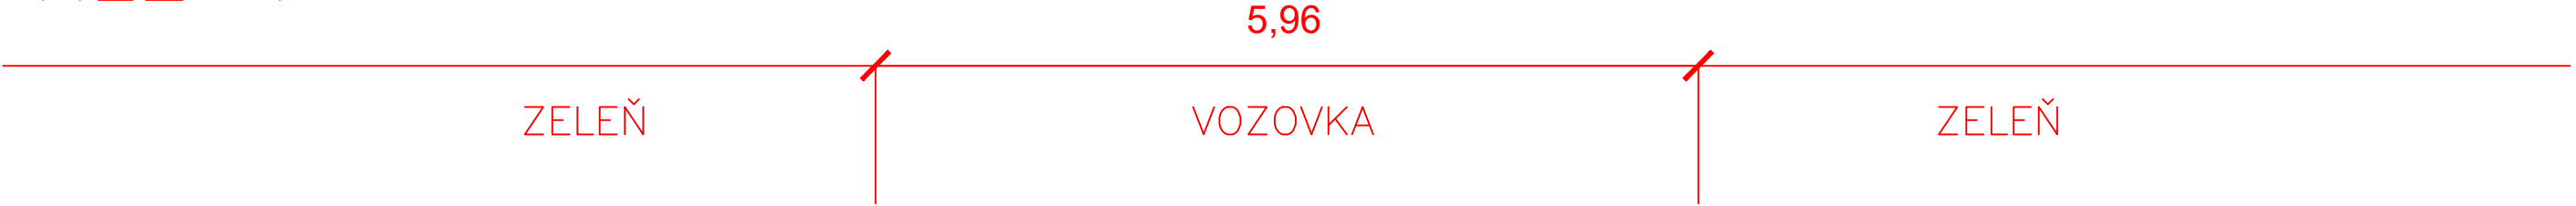


ŘEZ 4

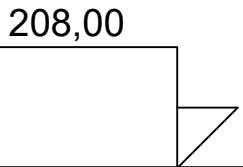

PODA

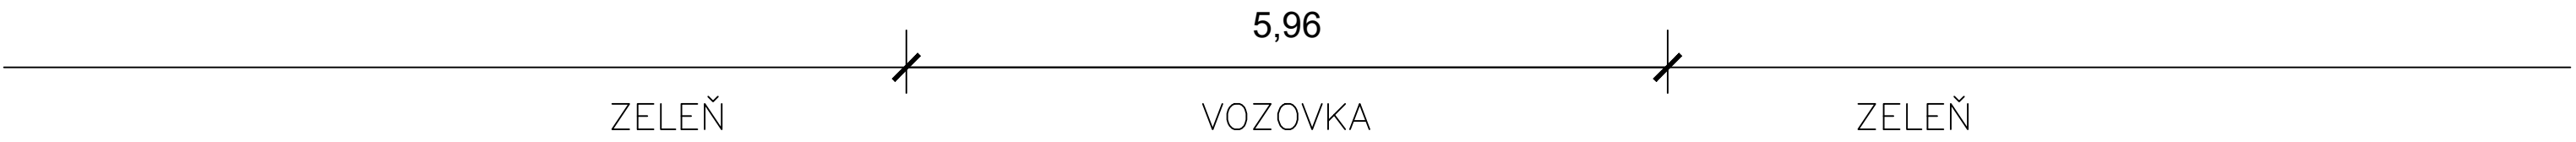

srovnávací rovina