


Řez A - A

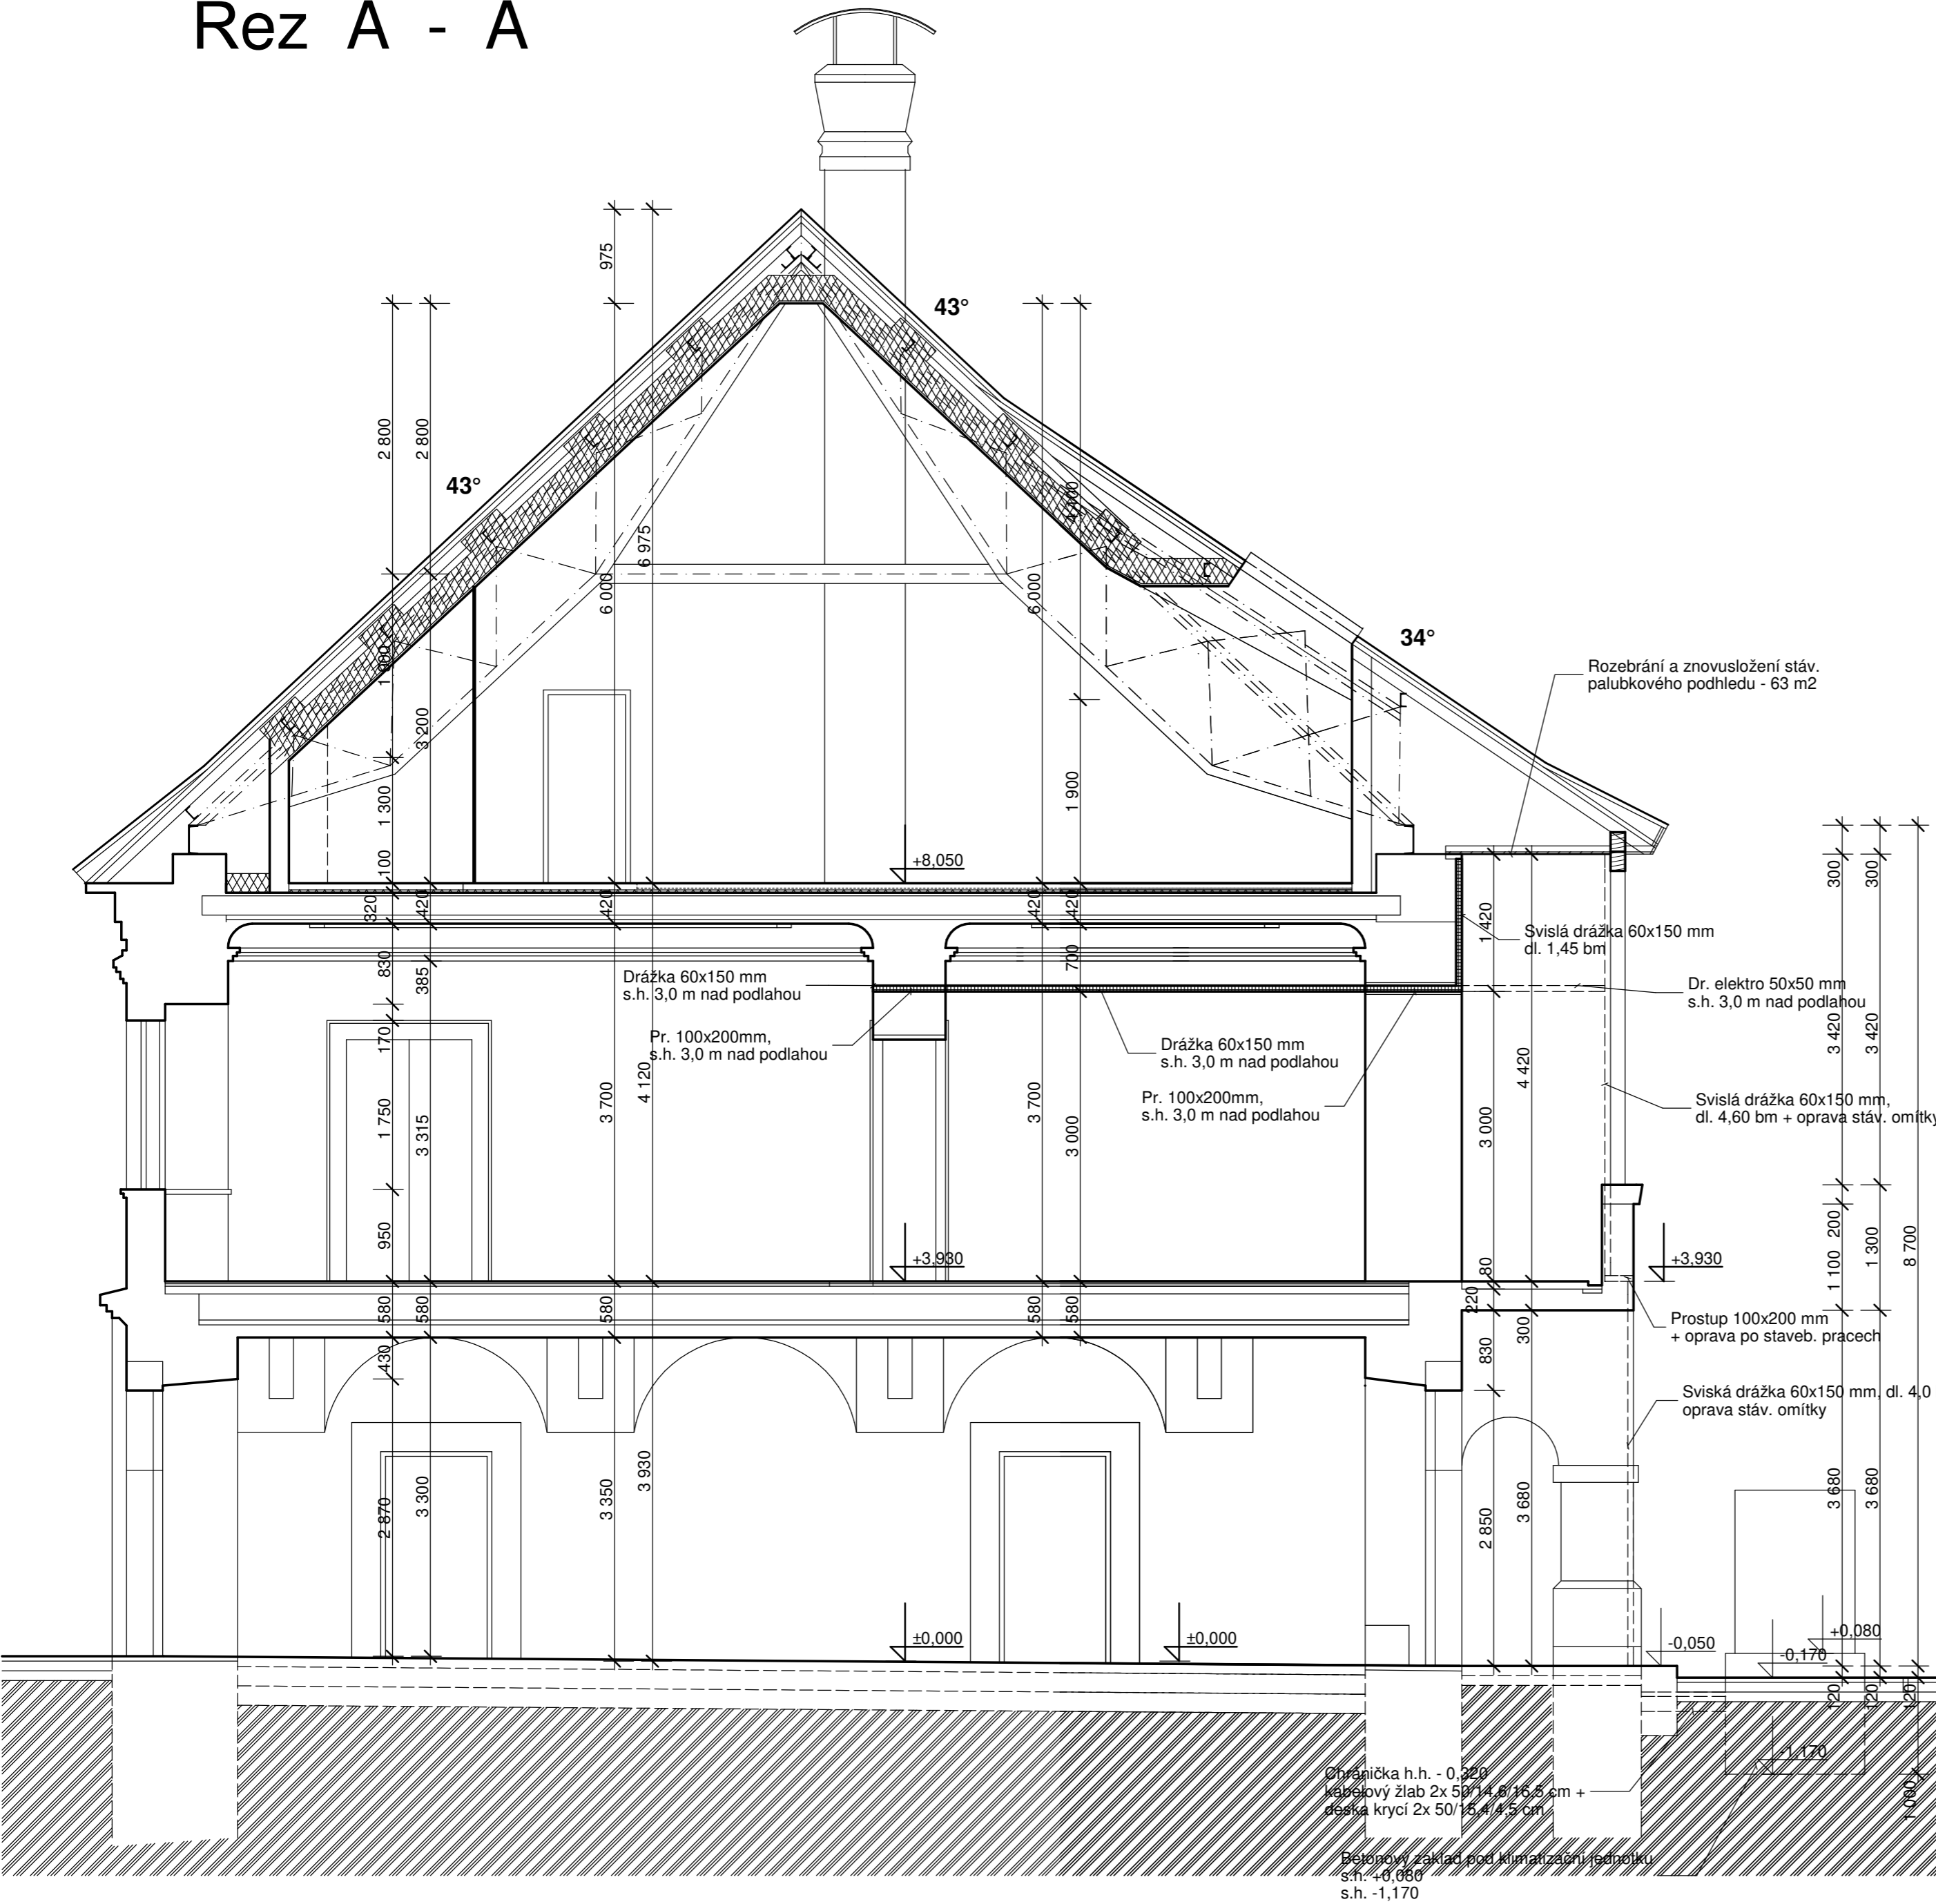

Legenda

- Stávající konstrukce
- Vybourání drážky, prostupu a opětovné zapravení
- Rozebrání a znovusložení stáv. palubkového podhledu

Poznámka

V místě vybourání drážky pro klimatizaci a elektro zapravení drážky + oprava vápenocementové omítky štukové a nová výmalba stěn v místnostech do výšky cca 3,30 m nad podlahou.

0,000 = 244,000

KRESLIL		PROJEKTANT		ODP.PROJEKT.		HL.INŽ.PROJ.		ing. Miroslav Sekanina projektční a inženýrská kancelář Soukenická 2156, 688 01 Uherský Brod				
				Ing. SEKANINA		Ing. SEKANINA						
OBEC		Uherský Brod		KRAJ		Zlínský						
INVESTOR		Město Uherký Brod, Masarykovo nám. 100							DATUM			
STAVBA: Panský dům - obřadní síň, knihovna, NZDM - klimatizace									Listopad 2019			
									STUPEŇ		PS	
									ZAKÁZKA		S- 20/2019	
									FORMÁT		6 A4	
OBSAH: Stavební část Řez A - A									MĚŘITKO		1:50	
									Č. VÝKRESU		Č.KOPIE	
									4			