


Půdorys podkroví

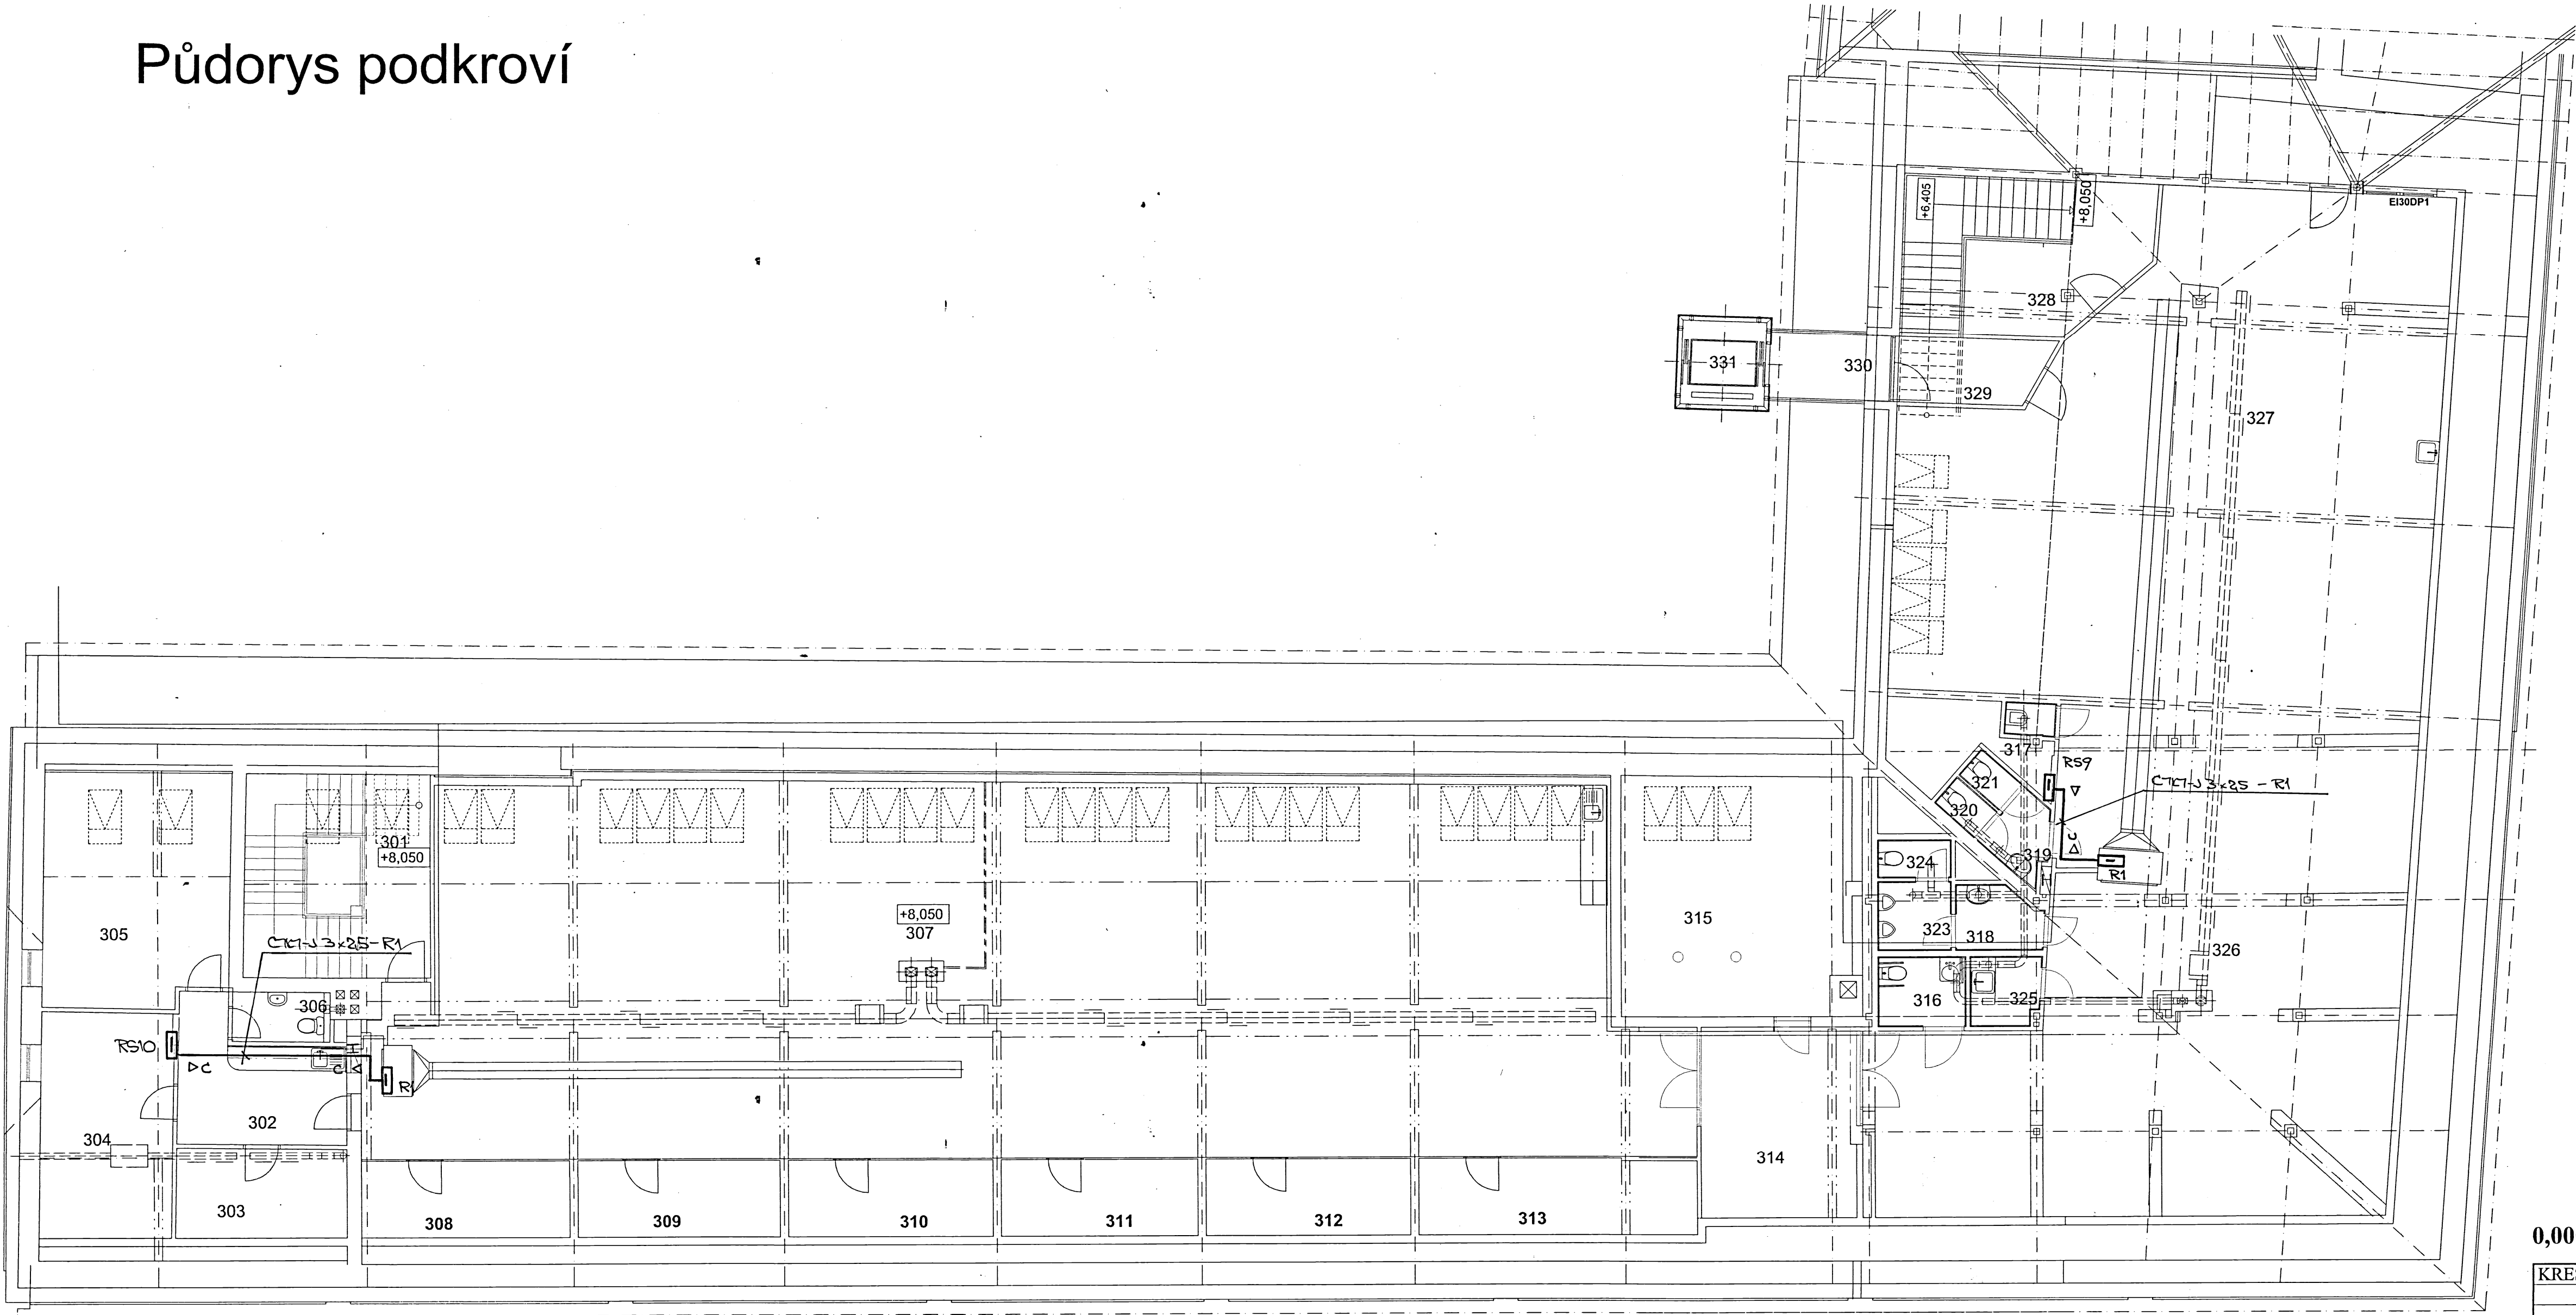

LEGENDA MÍSTNOSTÍ

OZN.	ÚČEL MÍSTNOSTI	PLOCHA (m2)
301	Schodiště	22,50
302	Chodba	11,80
303	Kontaktní místnost	9,15
304	Kancelář vedoucí	17,80
305	Kancelář pracovníků	25,50
306	WC personál	2,90
307	Klubovna NZDM	275,10
308	Sklad	9,20
309	Sklad	8,95
310	Sklad	9,00
311	Sklad	8,65
312	Sklad	9,00
313	Sklad	12,25
314	Komunikační prostor	17,10
315	Kotelna	32,50
316	WC vozíčkáři	3,65
317	Úklidová místnost	3,12
318	Předsín	3,10
319	Předsín	2,08
320	WC ženy	1,36
321	WC ženy	1,36
322	Neobsazeno	
323	WC muži	3,02
324	WC muži	1,67
325	Kuchyňka	2,85
326	Školící místnost, centrum komunitních a preventivních aktivit	132,25
327	Školící místnost, centrum komunitních a preventivních aktivit	141,60
328	Schodiště	21,45
329	Zádvěří	5,60
330	Lávka	4,90
331	Výtah	4,25
332	Půda	

0,000 = 244,000

KRESLIL	PROJEKTANT	ODP.PROJEKT.	HL.INŽ.PROJ.	ing. Miroslav Sekanina projektční a inženýrská kancelář Soukenická 2156, 688 01 Uherský Brod	
	K. Sadílek	K. Sadílek	Ing. SEKANINA		
OBEC	Uherský Brod	KRAJ	Zlínský	DATUM	Listopad 2019
INVESTOR	Město Uherský Brod, Masarykovo nám. 100			STUPĚŇ	PS
STAVBA: Panský dům - obřadní síň, knihovna, NZDM - klimatizace				ZAKÁZKA	S- 20/2019
				FORMÁT	8 A4
OBSAH: Elektroinstalace Půdorys podkroví - NÁČRTEK KUPA JEDNOTEK				MĚŘÍTKO	1:100
				C. VÝKRESU	Č.KOPIE
				2	