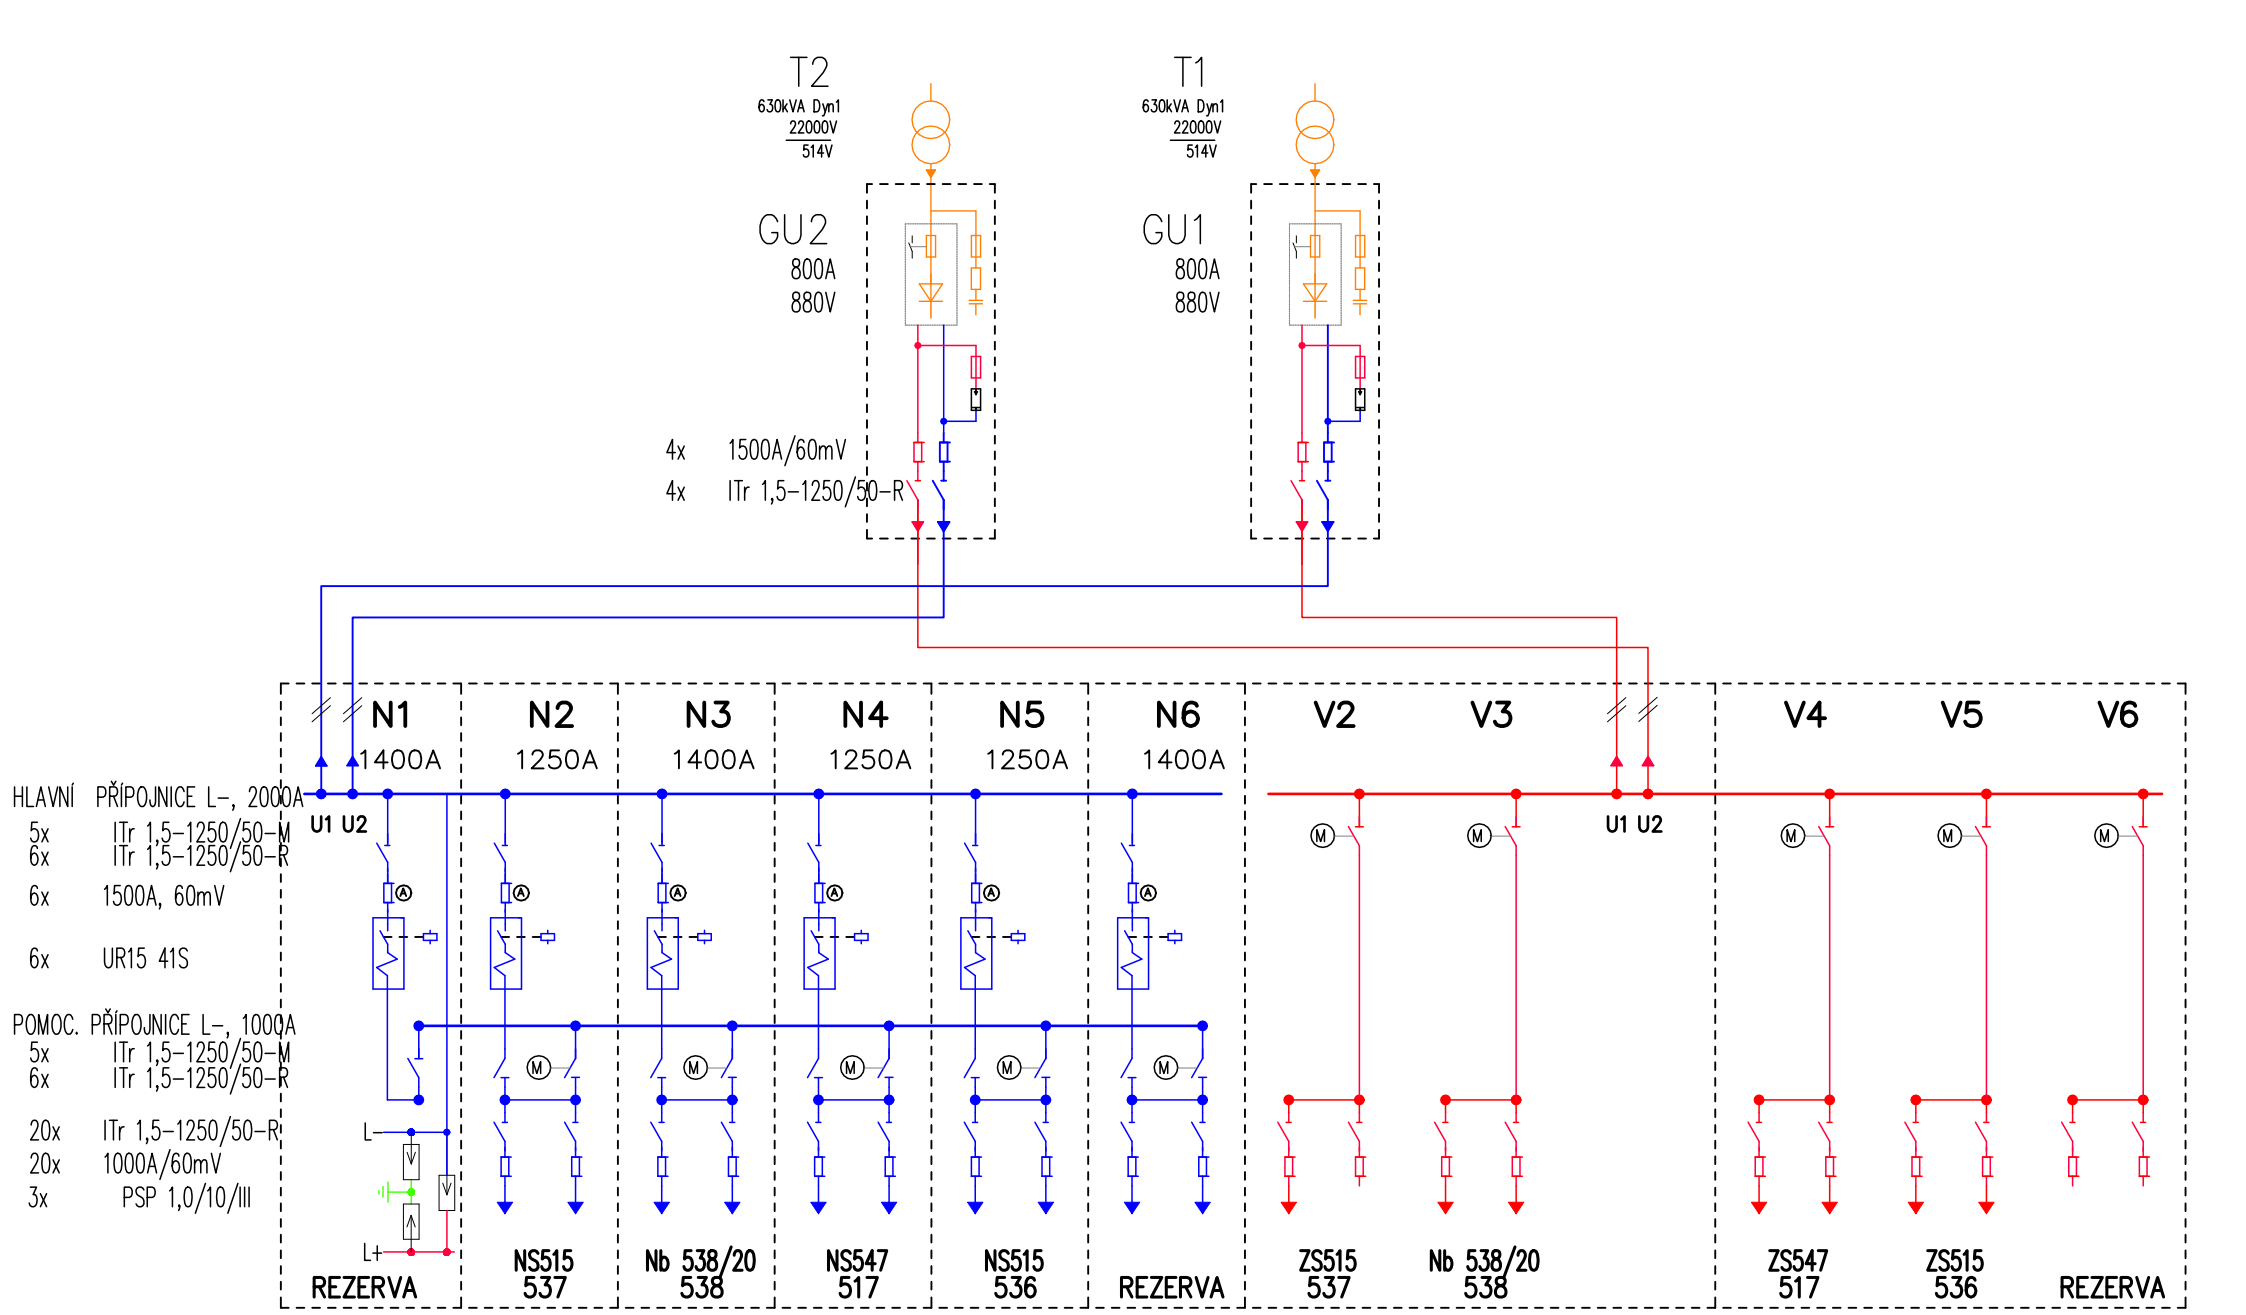

DOPRAVNÍ PODNIK OSTRAVA	Vypracoval : DOMBROVSKÝ R.	R 0,6kV OS 9414
	Kreslil : DOMBROVSKÝ R.	JEDNOPOLOVÉ SCHÉMA
	Kontroloval : NOVÁK J.	měnírna MICHÁLKOVICE
	Datum : LISTOPAD 2016	List 23. / Výkres 7.