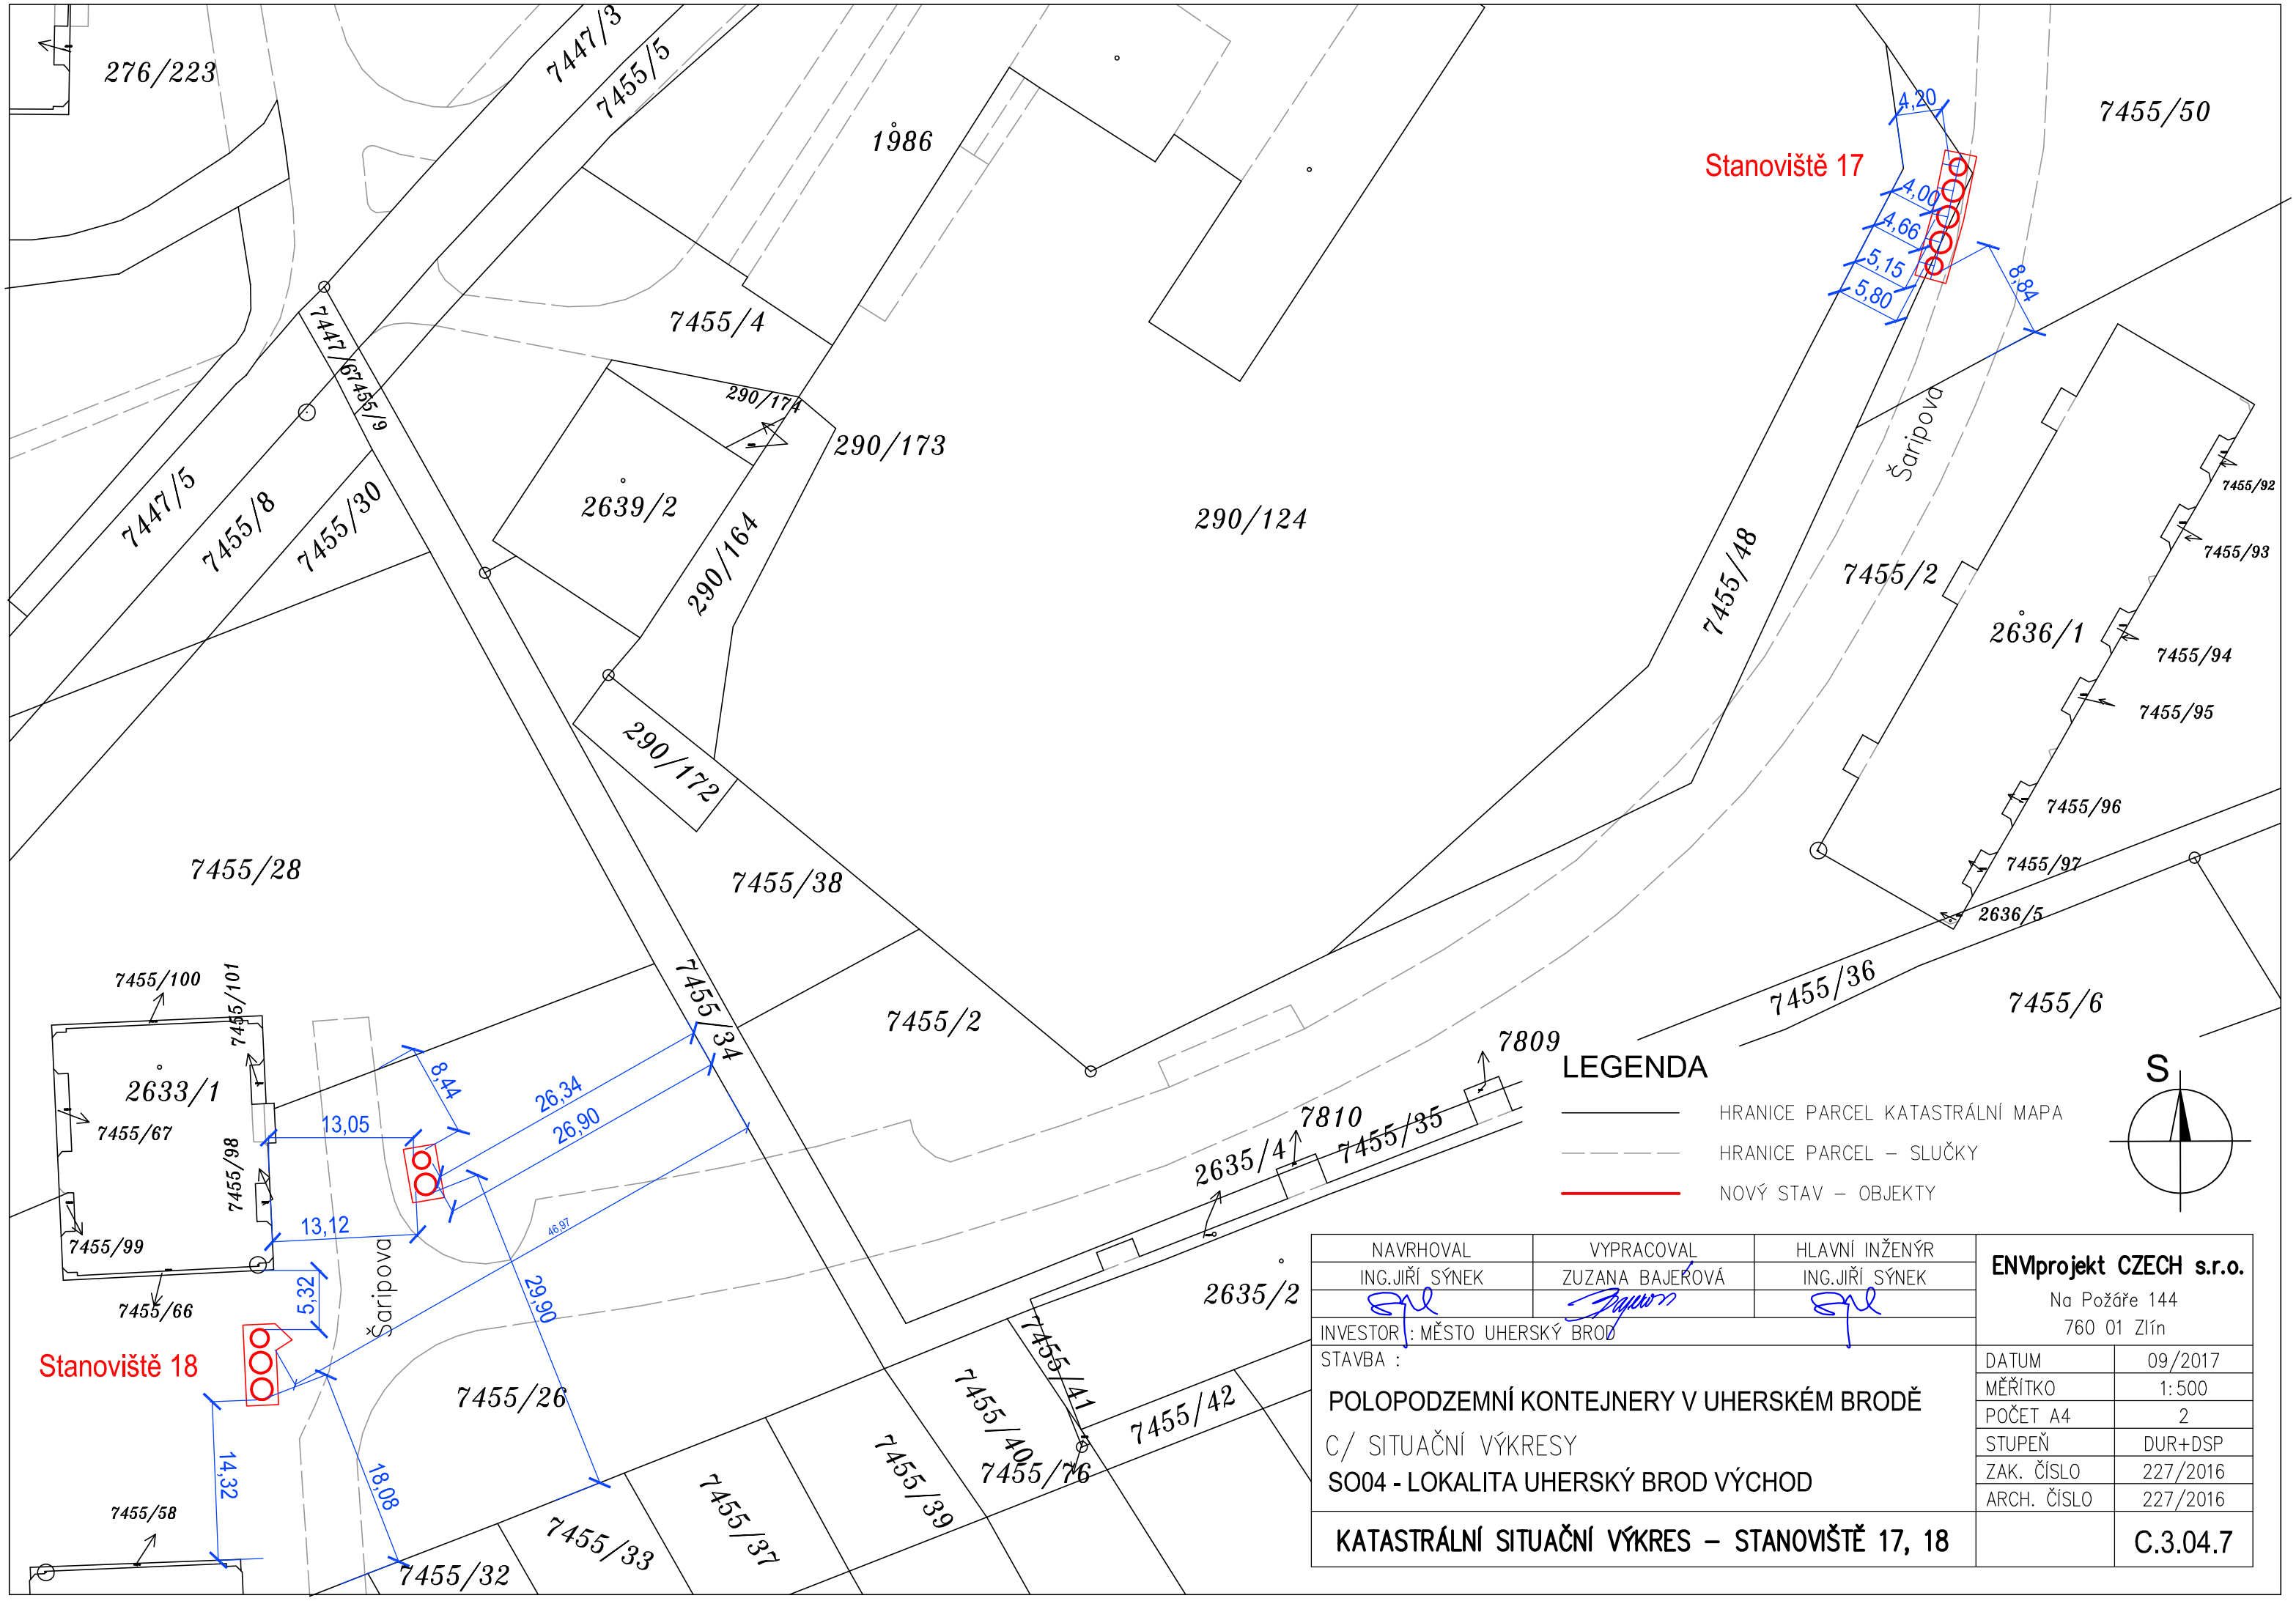

NAVRHOVAL	VYPRACOVAL	HLAVNÍ INŽENÝR
ING.JIŘÍ SÝNEK	ZUZANA BAJEŘOVÁ	ING.JIŘÍ SÝNEK

INVESTOR : MĚSTO UHERSKÝ BROD

STAVBA :

POLOPODZEMNÍ KONTEJNERY V UHERSKÉM BRODĚ

C/ SITUAČNÍ VÝKRESY

SO04 - LOKALITA UHERSKÝ BROD VÝCHOD

KATASTRÁLNÍ SITUAČNÍ VÝKRES – STANOVIŠTĚ 17, 18

ENVIprojekt CZECH s.r.o.
Na Požáře 144
760 01 Zlín

DATUM	09/2017
MĚŘÍTKO	1:500
POČET A4	2
STUPEŇ	DUR+DSP
ZAK. ČÍSLO	227/2016
ARCH. ČÍSLO	227/2016

C.3.04.7