


STŘECHA

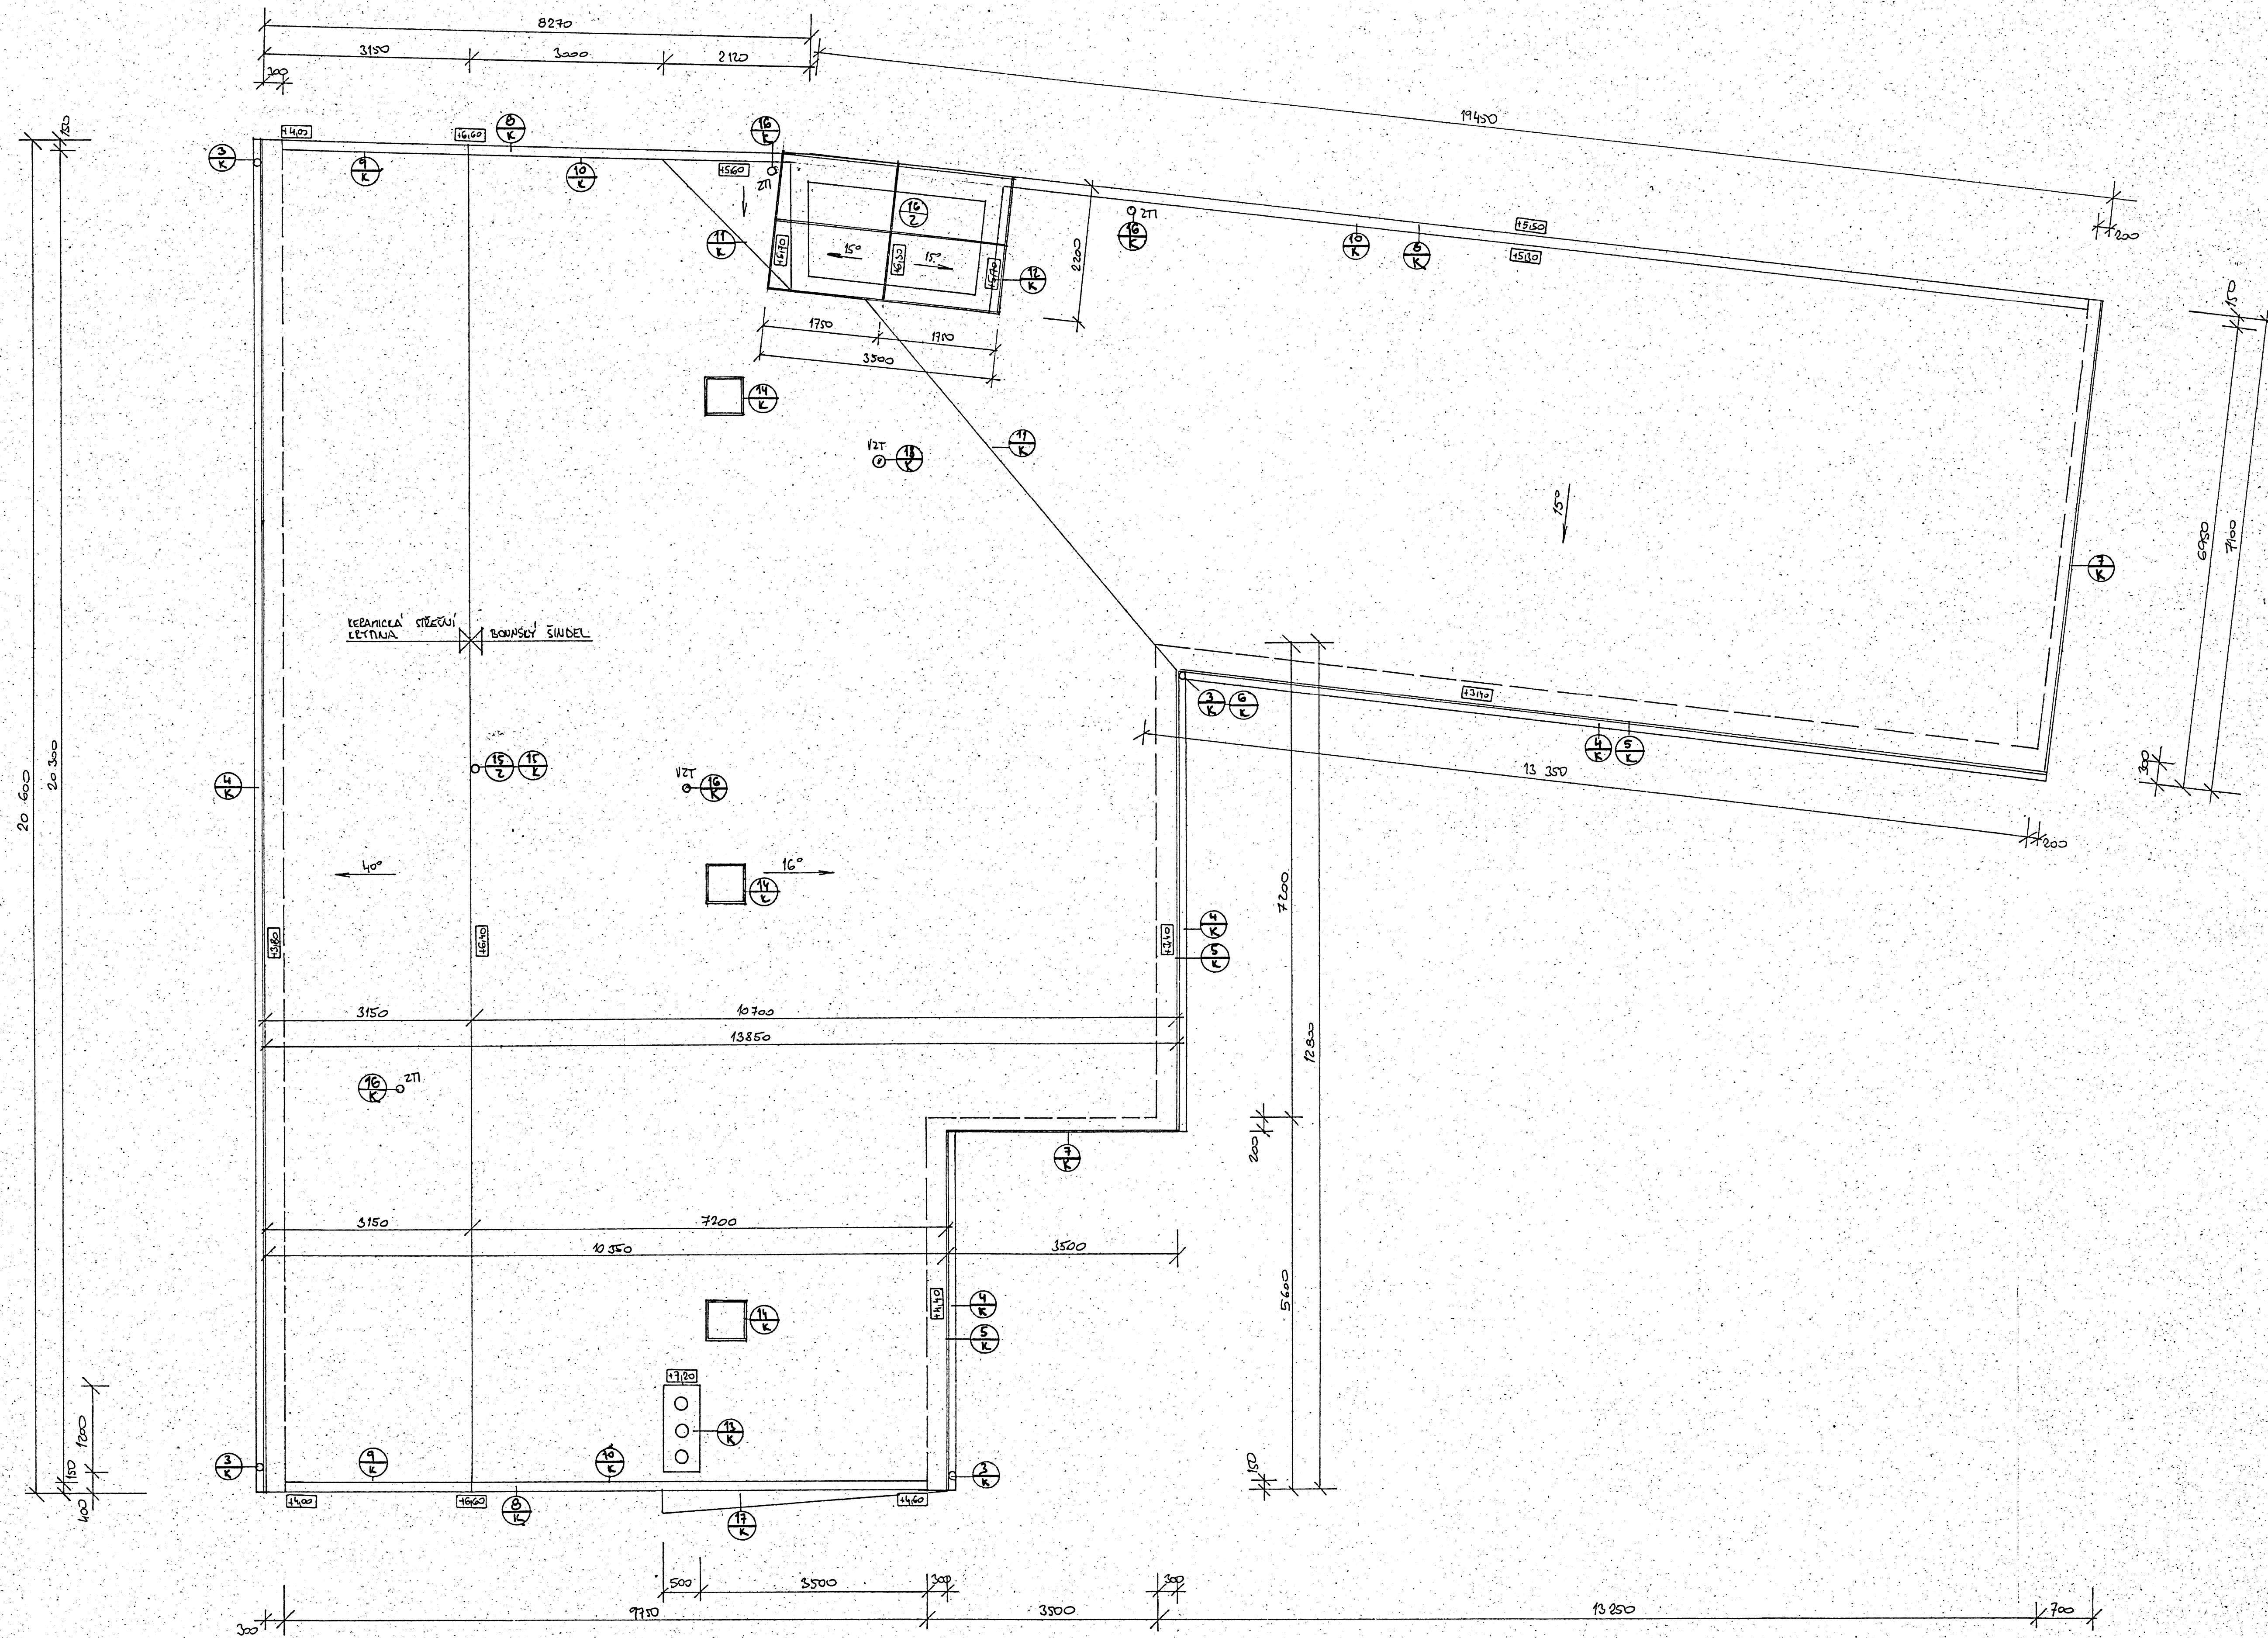

KRESLIL	PROJEKTANT	ODP. PROJEKTANT	MILUZE PROJEKT	Ing. Miroslav Štefánek Ing. Jaroslav Štefánek Střední průmyslová škola Střelice 16211, 260 01 Střelice
			JUG. SEČANINA	
DŘEC	UH. BROD - HAVĚČE	OKRES	UH. HRADISTE	
INVESTOR	MĚSTO UH. BROD			
STAVBA	REKONSTRUKCE ŠKOLNÍ DRUŽINY			DATUM
	V UH. BRODĚ - HAVĚČICÍCH Č. P. 66			STAVBY
				ZKLADEA
				PS
				5-27/196
				FORMAT
				A4
OBJEKT	01- REKONSTRUKCE ŠKOLNÍ DRUŽINY			MĚŘITKO
				1:50
OBSAH	STAVEBNÍ ČÁST			Č. VÝKRESU
	STŘECHA			6
				Č. FOTIE
				3