


PŮDORYS PŘÍZEMÍ

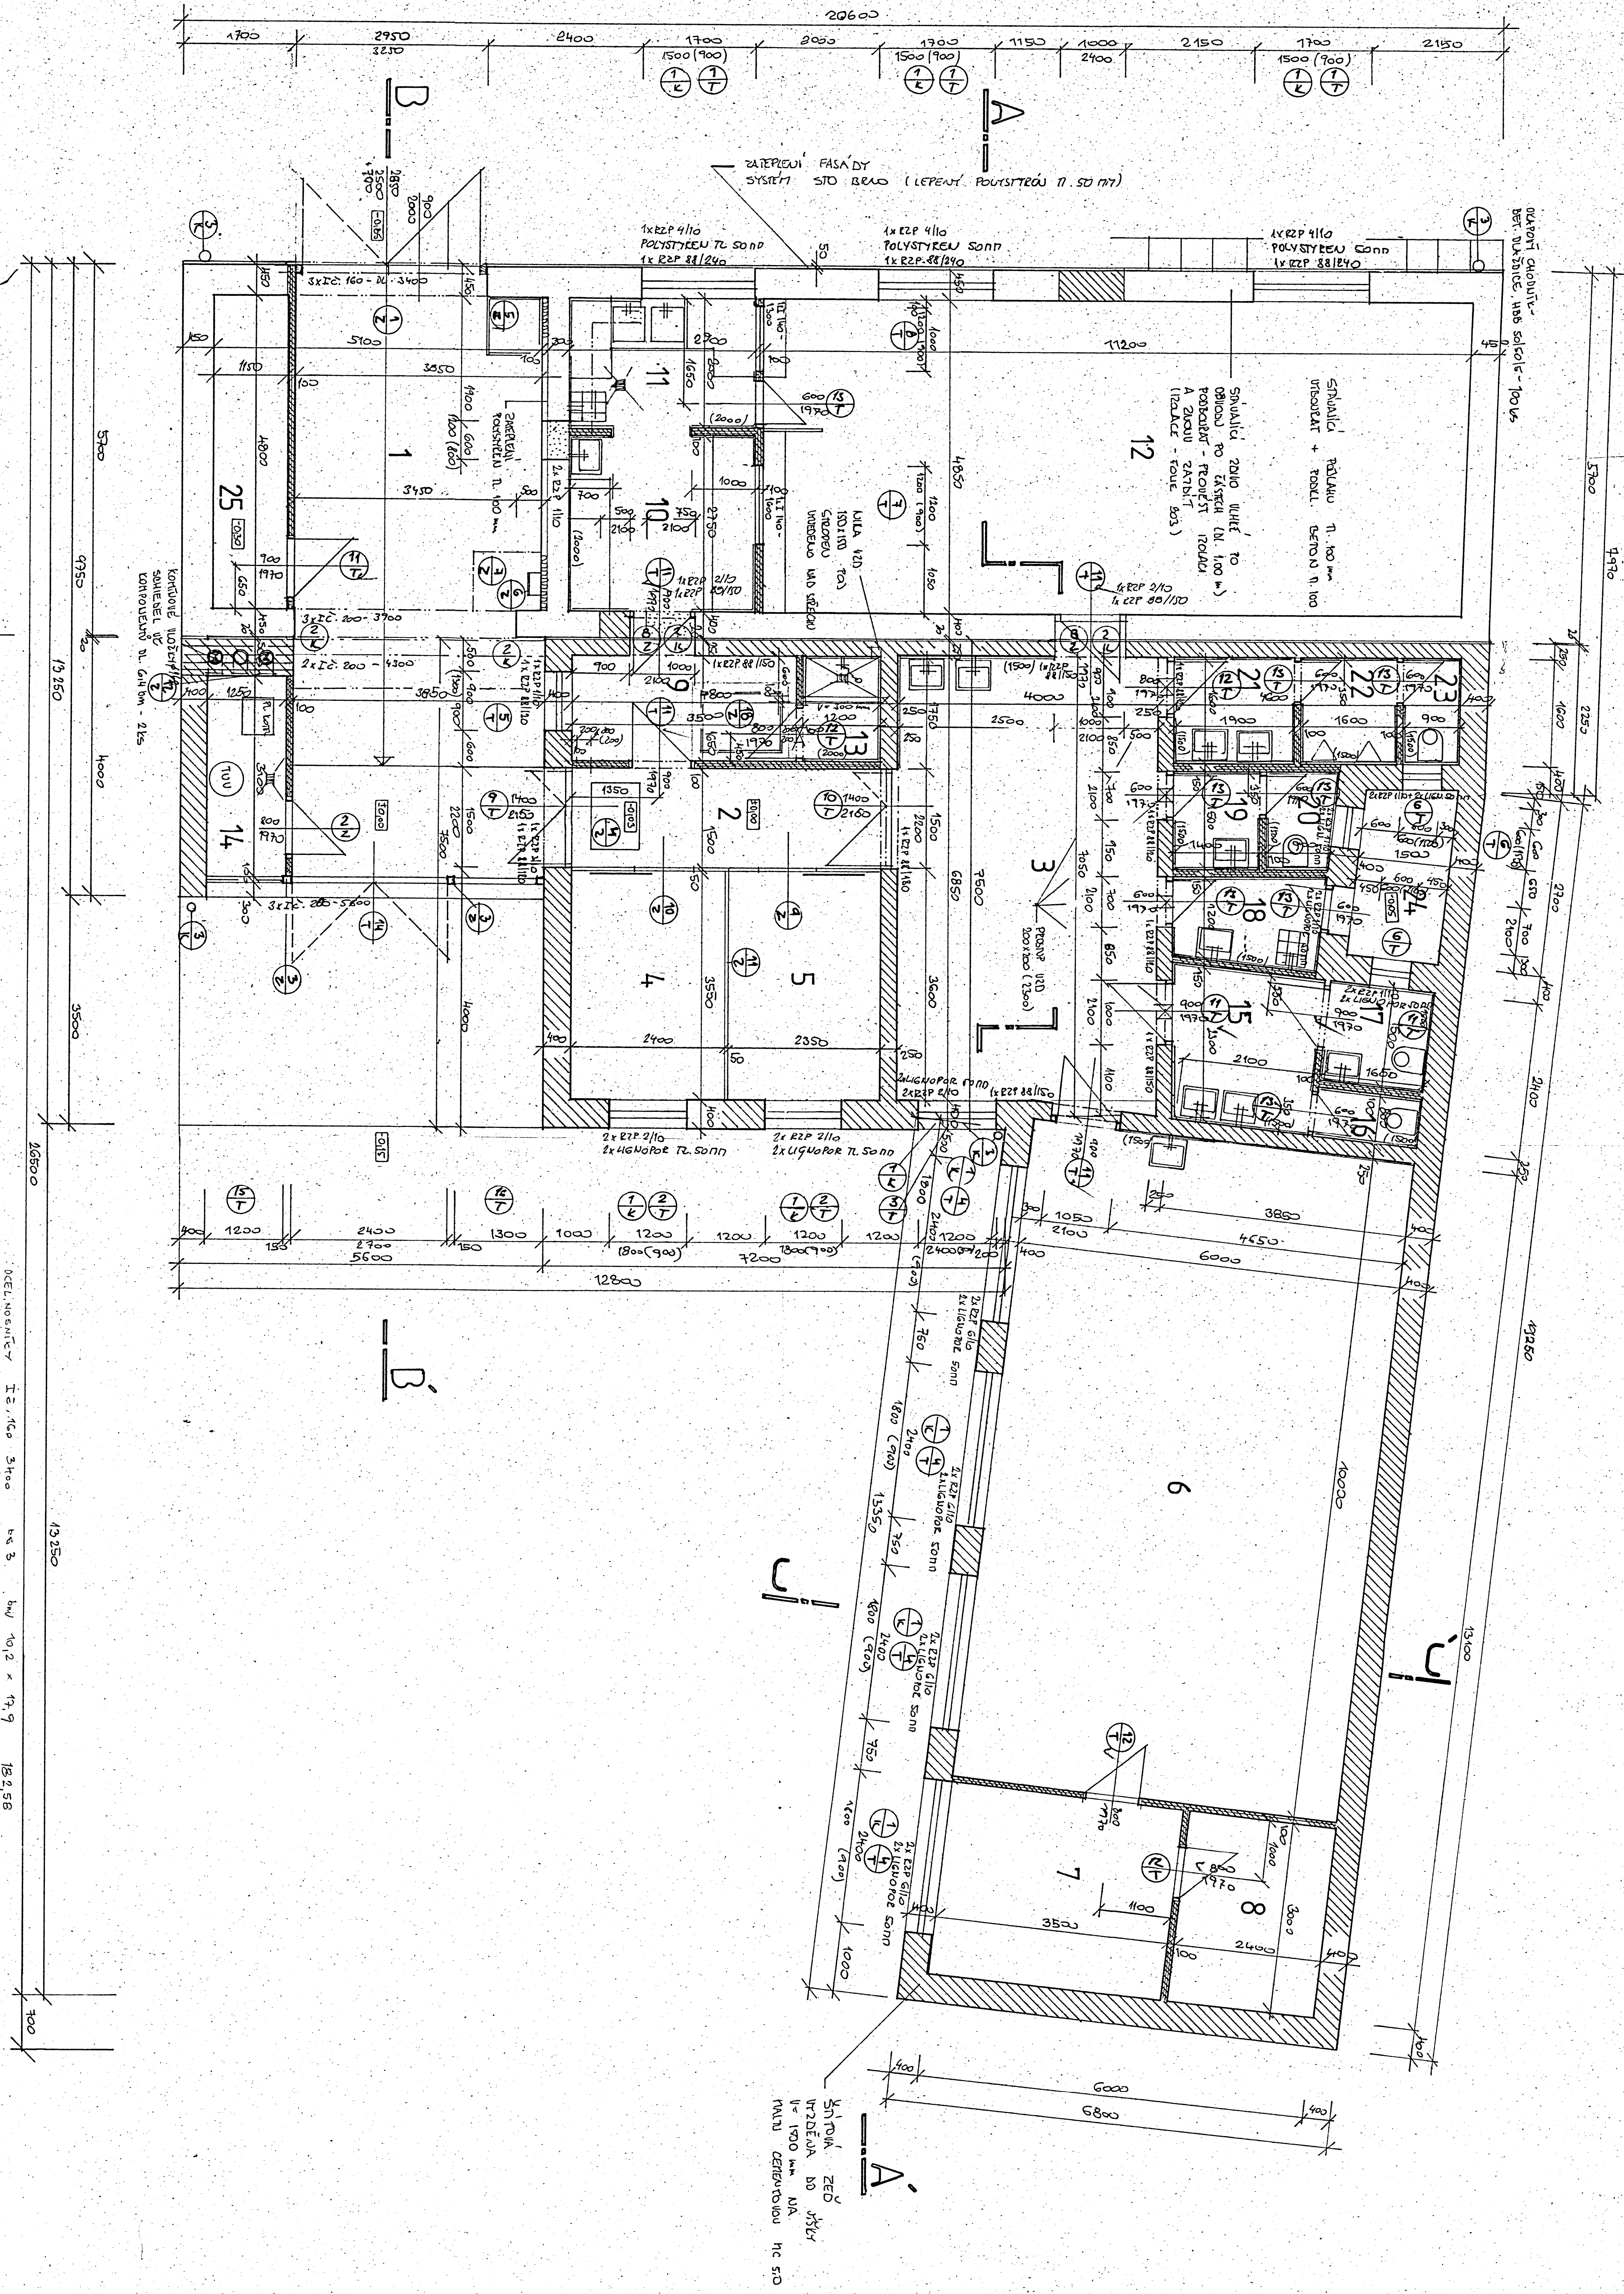

LEGENDA MÍSTNOSTÍ

| ČÍSLO | ÚČEL MÍSTNOSTI | PLOCHA /m² | PODLAH | POKRYTÍ | POZNÁMKY |
|-------|-----------------------|------------|--------|---------------|-------------|



