

POVRCH
KATASTR

0.00	274.20
NEZPEVNĚNÝ – ZATRAVNĚNÁ PLOCHA	
HODONÍN	
0.00	274.20

SKLONOVÉ POMĚRY
MĚŘITKA X / Y 1:500 / 1:100
LEGENDA TYPŮ ČAR
TERÉN
NIVELETA
SKLADBA STEZKY

ZMĚNY PŘÍČNÉHO SKLONU


KÓTY NIVELETY

KÓTY TERÉNU
SROVNÁVACÍ ROVINA: 161

STANIČENÍ

VZDÁLENOST PŘÍČNÝCH ŘEZŮ
KONSTRUKCE KOMUNIKACE

SMĚROVÉ POMĚRY

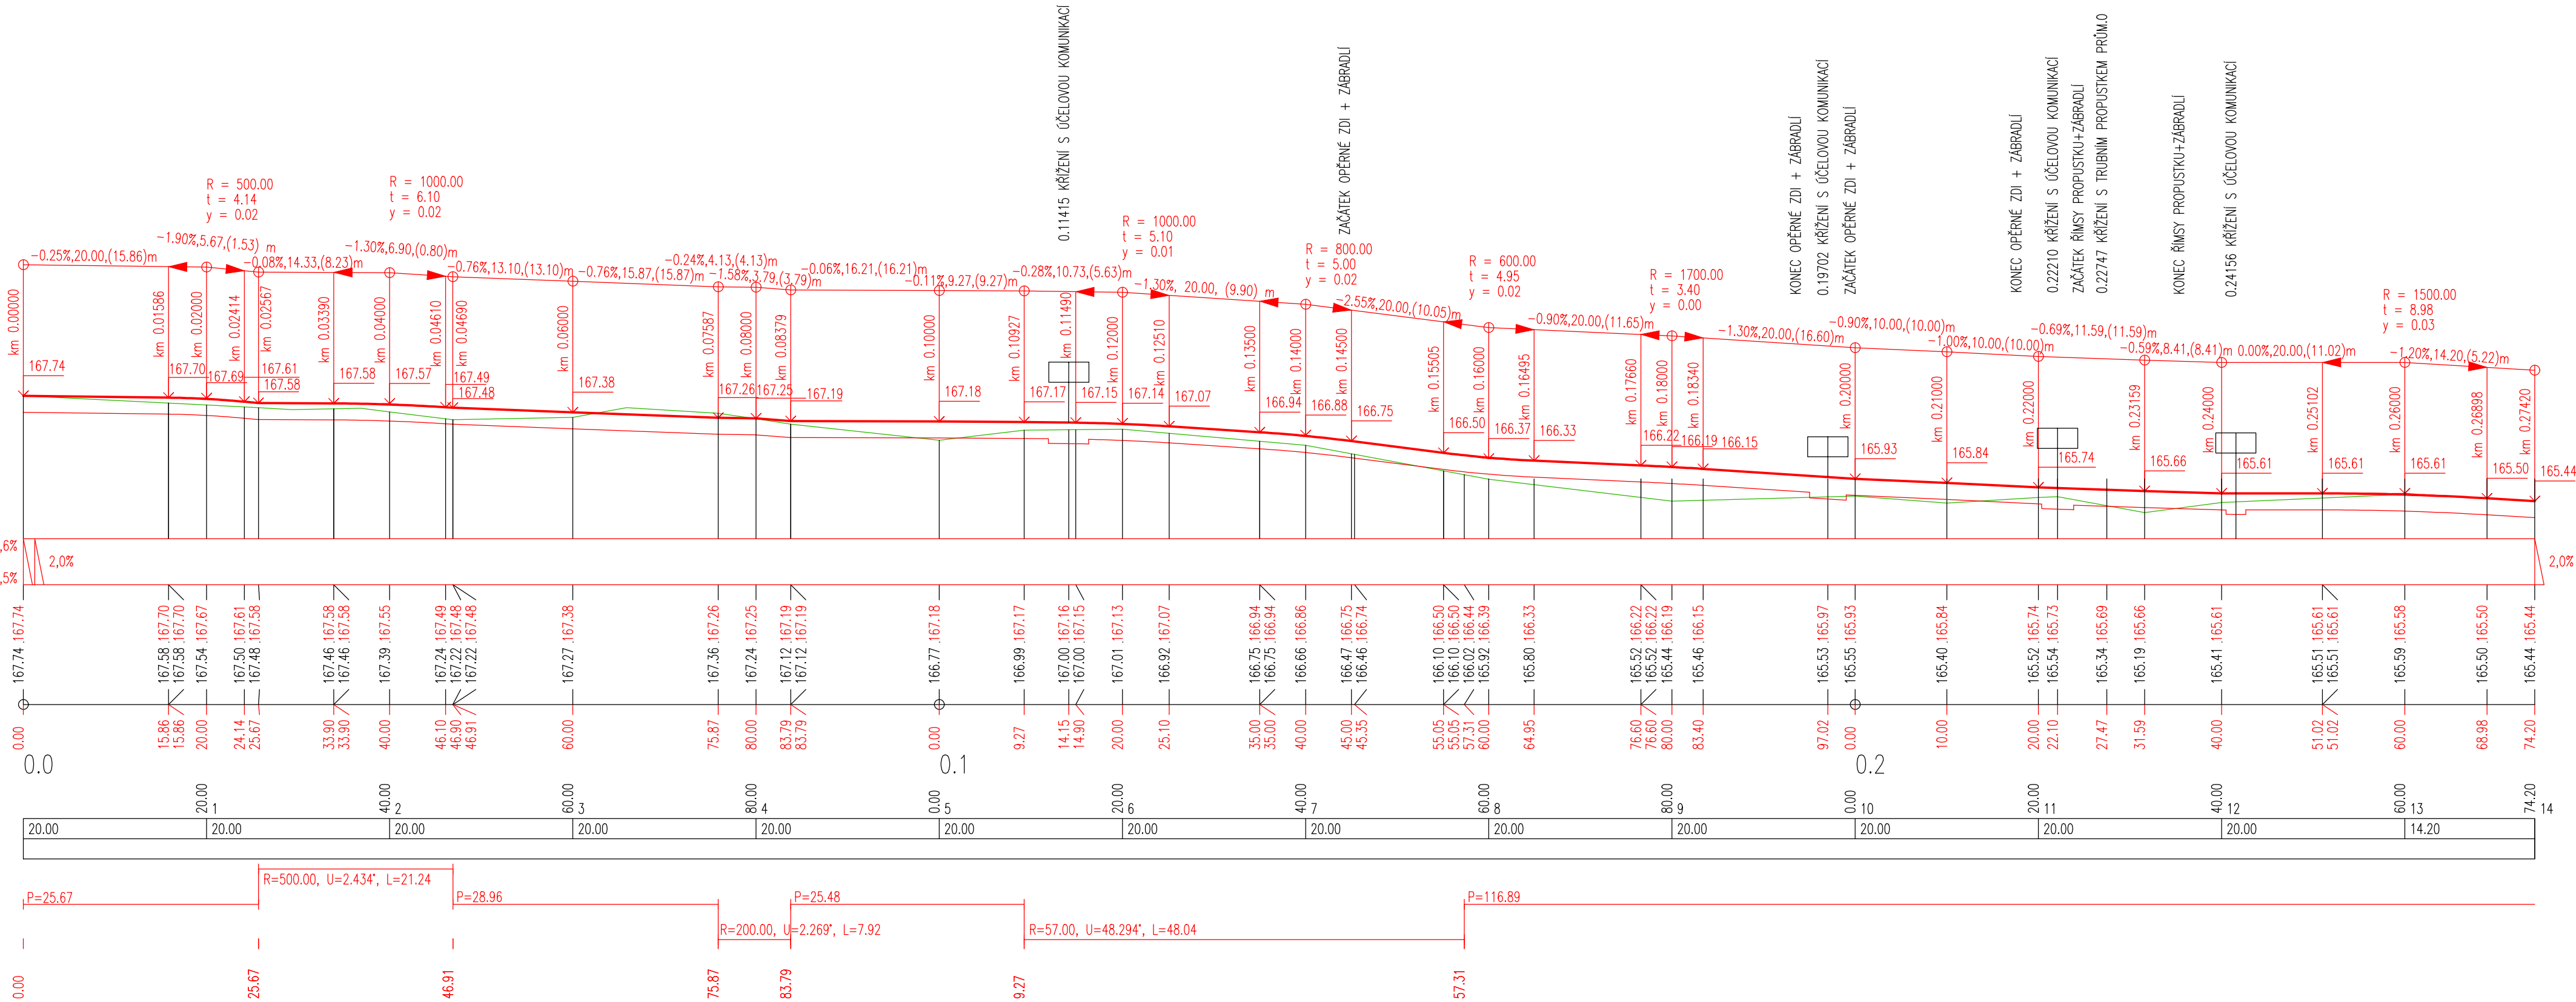

HLAVNÍ PROJEKTANT:		PP PROJEKT HODONÍN S.R.O.		 PP projekt Hodonín s.r.o. <small>Dobrovolského 3971/5A, 695 01 Hodonín IČ: 87757307, DIČ: CZ87757307 tel./fax: 518321807, mobil: 777591194 e-mail: ppprojekt @ ppprojekt.com</small>
ZODPOVĚDNÝ PROJEKTANT	VYPRACOVAL	AUTORIZACE PROJEKTU		
ING. RADOMÍR PROKEŠ	DOMINIKA HOMOLOVÁ	ING. RADOMÍR PROKEŠ		
MÍSTO STAVBY / KATASTRÁLNÍ ÚZEMÍ: HODONÍN / HODONÍN ; 640417				FORMÁT: 5 A4
INVESTOR: MĚSTO HODONÍN, MASARYKOVO NÁM. 53/1, 695 35 HODONÍN				DATUM: 08/2020
AKCE: STEZKA PRO PĚŠÍ A CYKLISTY VELKOMORAVSKÁ, HODONÍN - 1. ČÁST				STUPEŇ PD: PDPs
				ČÍS. ZAKÁZKY: 1099/2020
ČÁST STAVBY: D) VÝKRESOVÁ DOKUMENTACE				ARCHIVNÍ Č.: 1099/2020
				ČÍSLO KOPIE:
ČÁST STAVBY: SO.101 STEZKA PRO PĚŠÍ A CYKLISTY				MĚŘITKO: ČÍSLO VÝKRESU:
OBSAH VÝKRESU: PODÉLNÝ PROFIL				M 1:500/100 D.1.1.2.b