
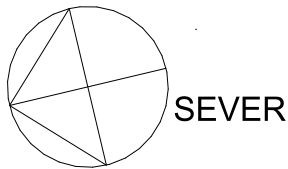


PŮDORYS 2 .NP
M 1 : 100

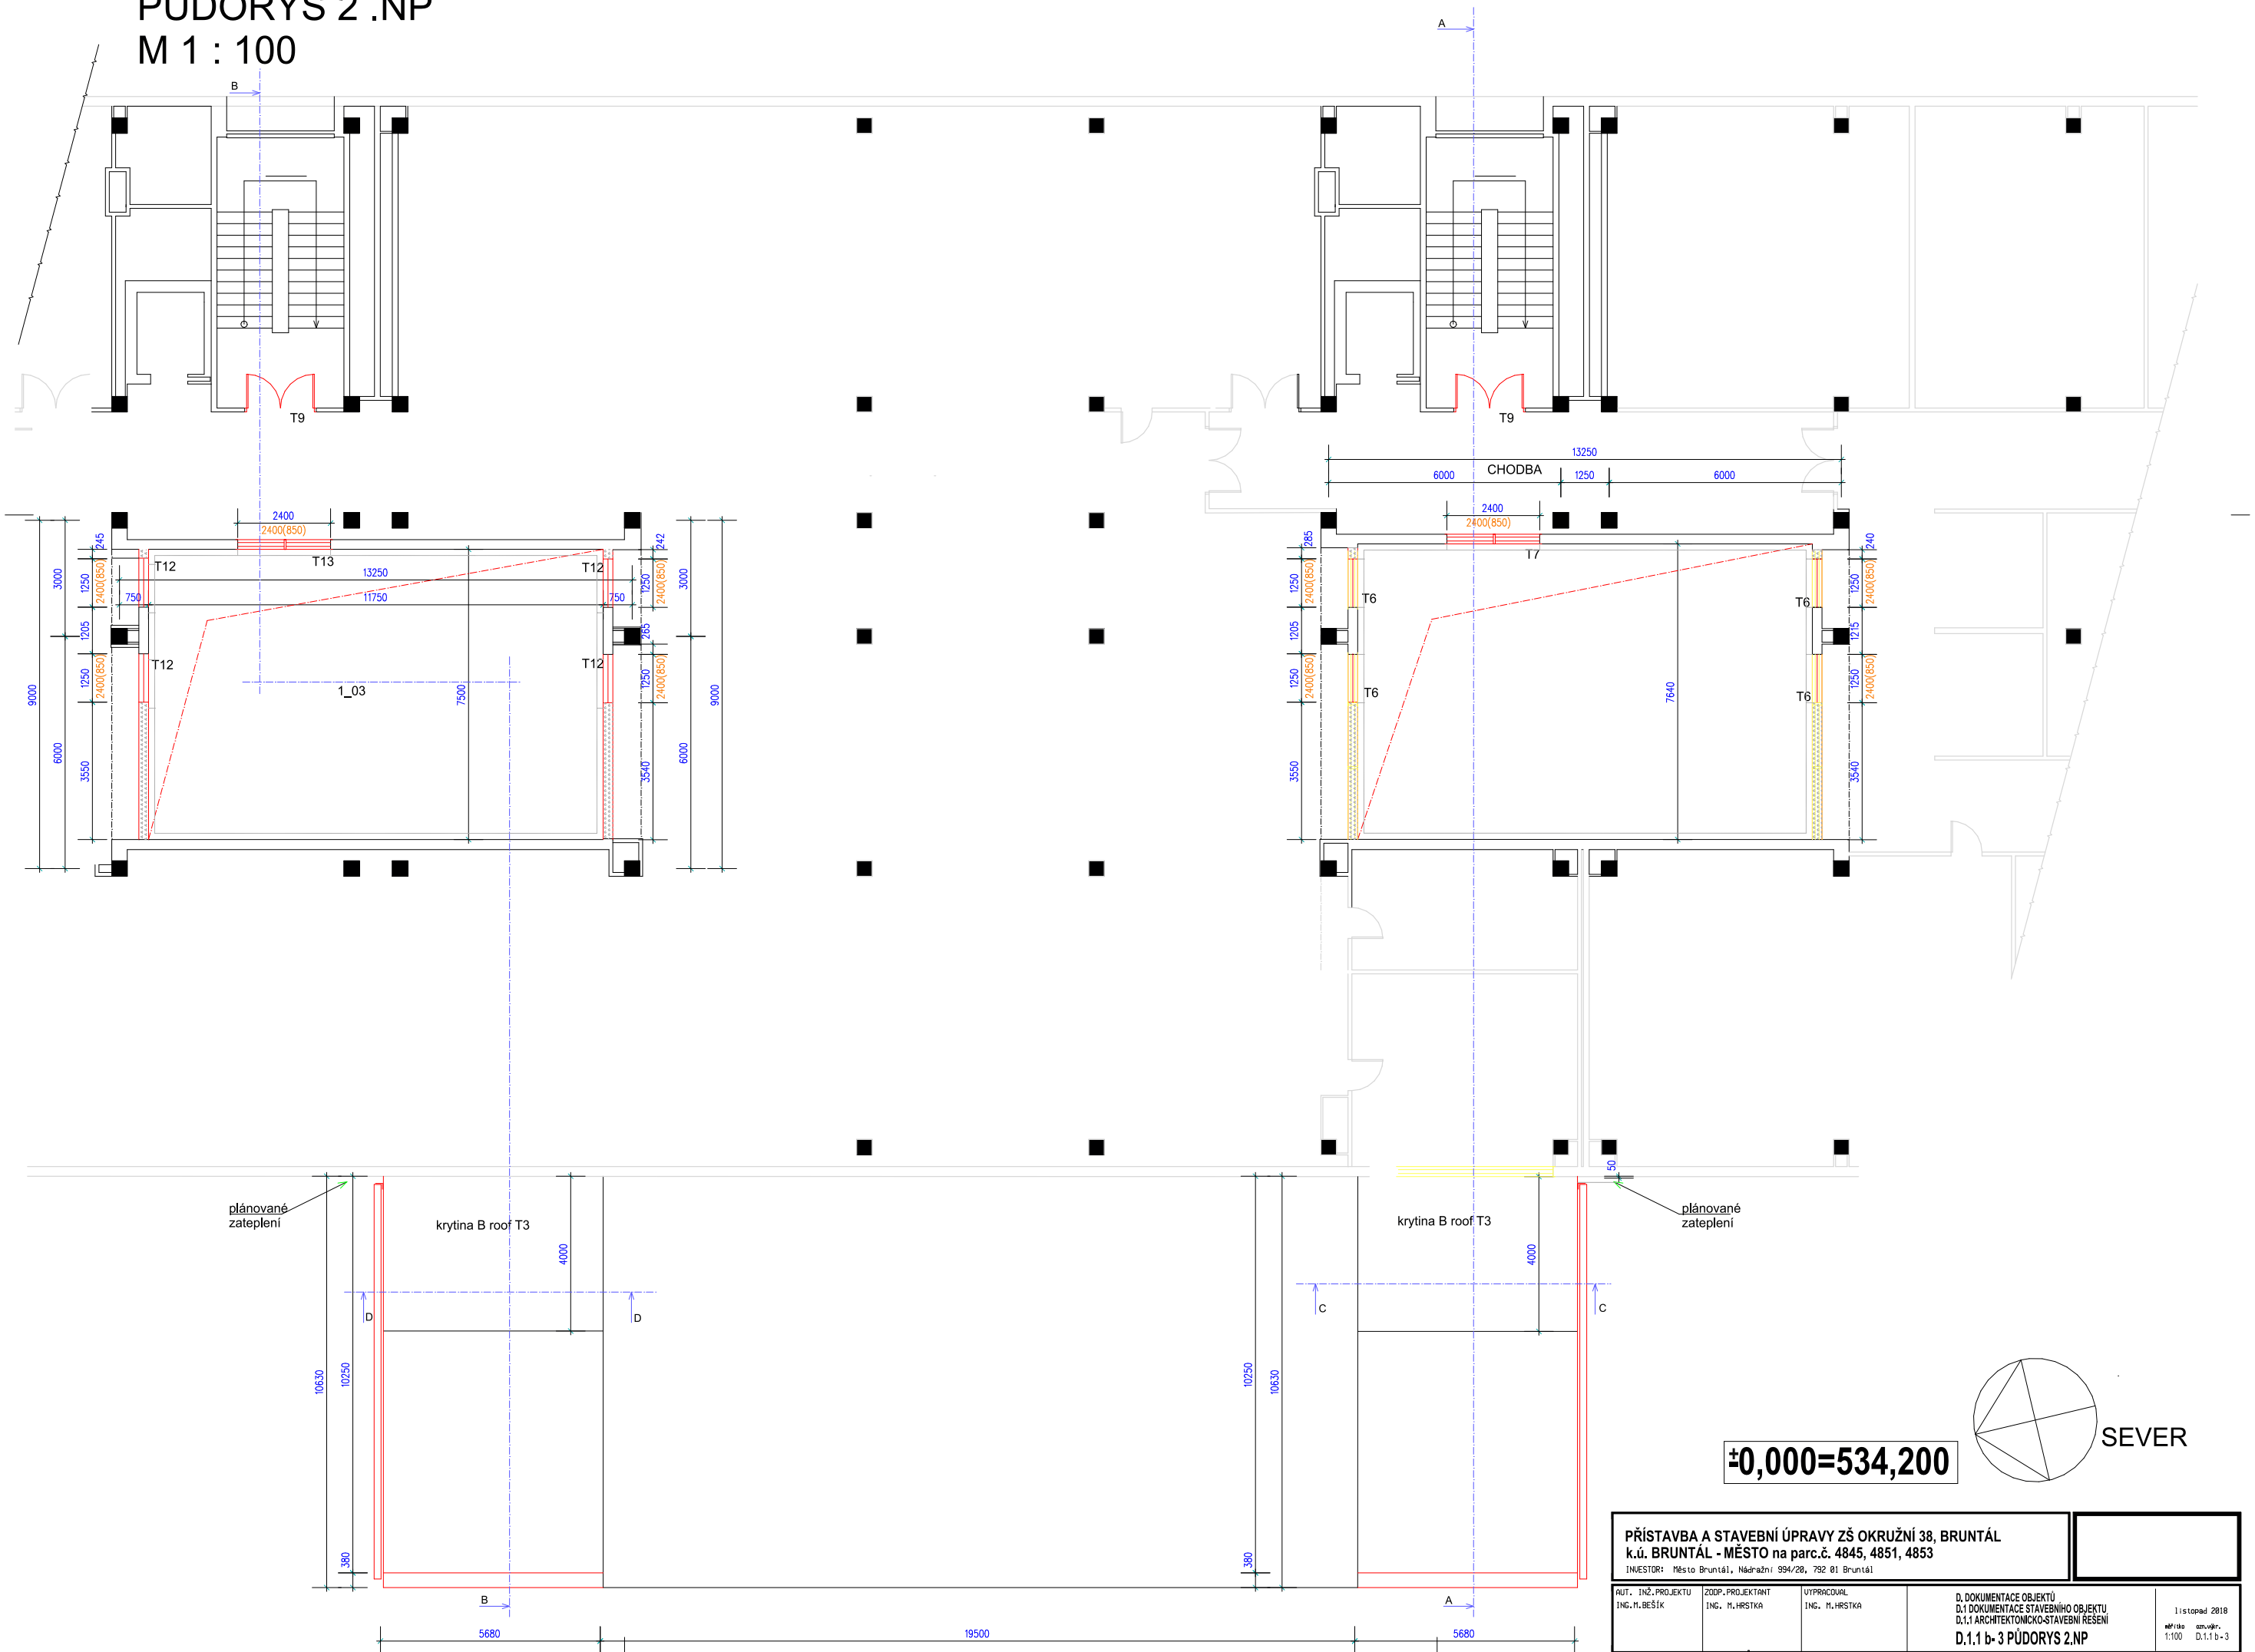

±0,000=534,200

PŘÍSTAVBA A STAVEBNÍ ÚPRAVY ZŠ OKRUŽNÍ 38, BRUNTÁL k.ú. BRUNTÁL - MĚSTO na parc.č. 4845, 4851, 4853 INVESTOR: Město Bruntál, Nádražní 994/28, 792 01 Bruntál				
AUT. INŽ. PROJEKTU ING. M. BEŠÍK	ZODP. PROJEKTANT ING. M. HRSTKA	UTYPRACOVAL ING. M. HRSTKA	D. DOKUMENTACE OBJEKTŮ D.1.1 DOKUMENTACE STAVEBNÍHO OBJEKTU D.1.1.1 ARCHITEKTONICKO-STAVEBNÍ ŘEŠENÍ D.1.1 b- 3 PŮDORYS 2.NP	1. listopad 2018 M/180 1:100 D.1.1 b-3