


PŮDORYS 1.NP
M 1 : 100

VENKOVNÍ PROSTOR

vybudování únikového schodiště
je podmíněno přemístěním dřevěného přístřešku
není předmětem této dokumentace
montážní otvor pro
vsunutí nosníku HEB 260

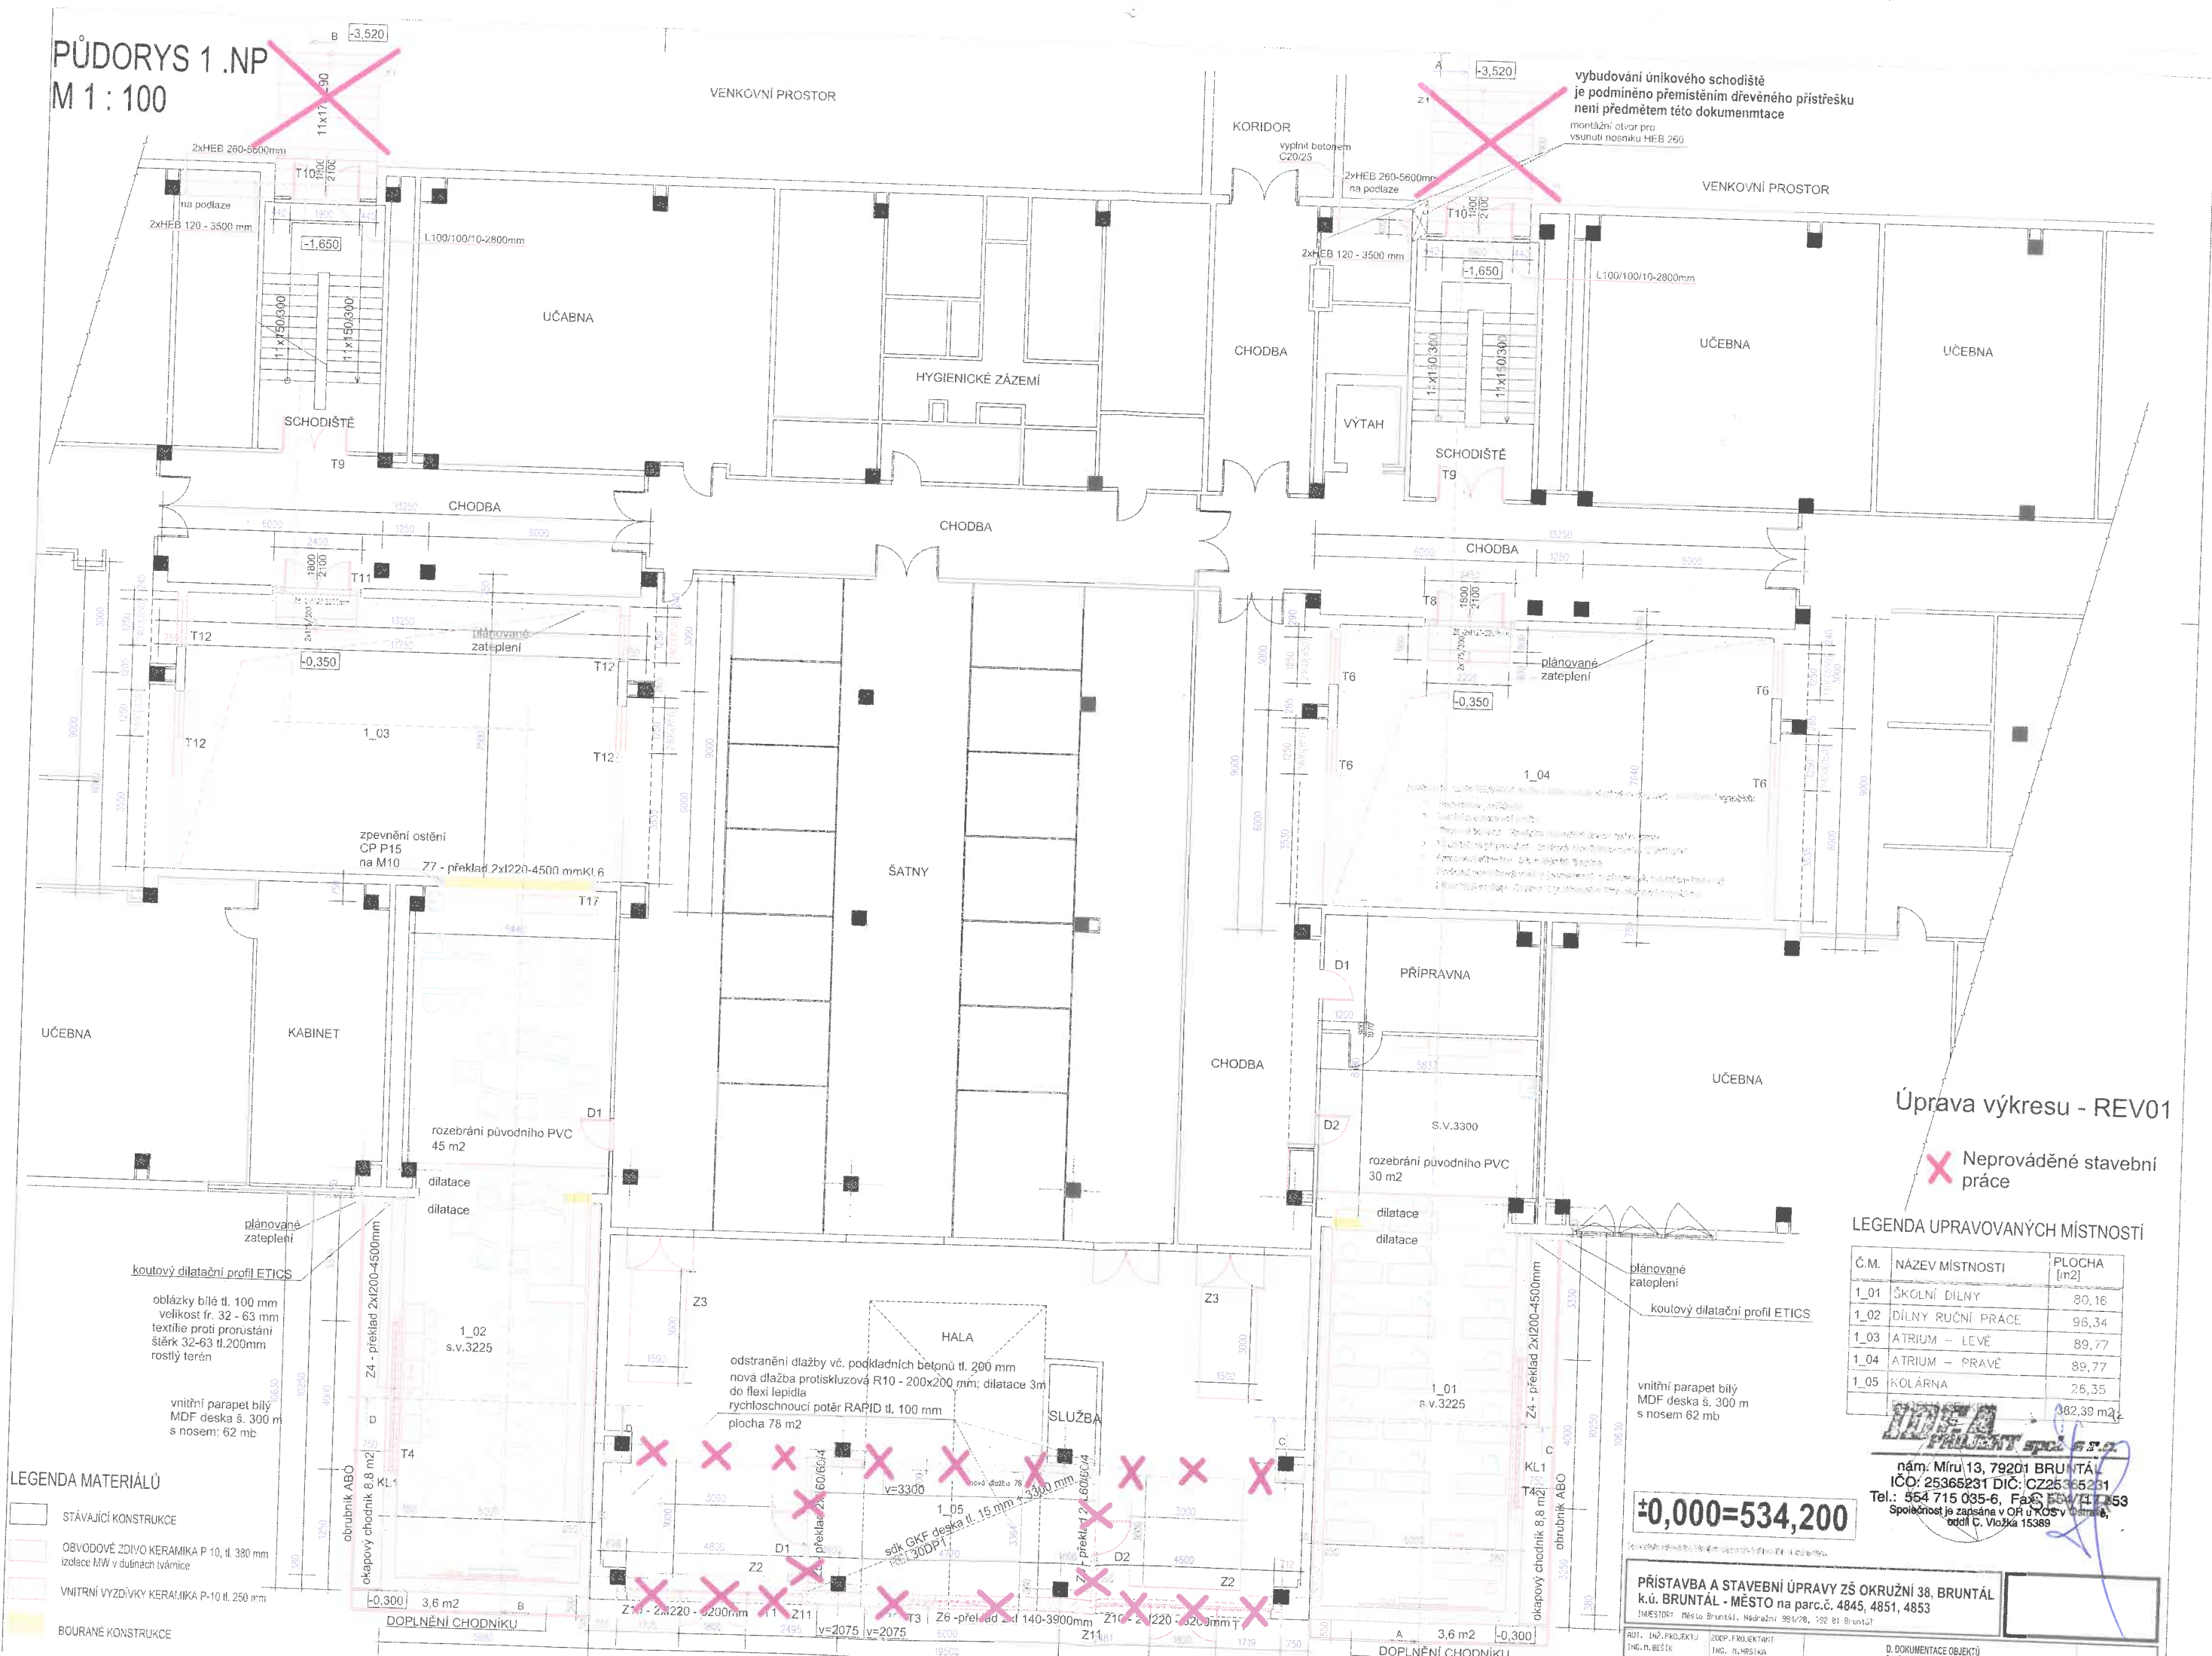

Úprava výkresu - REV01

Neprováděné stavební práce

LEGENDA UPRAVOVANÝCH MÍSTNOSTÍ

Č.M.	NÁZEV MÍSTNOSTI	PLOCHA [m2]
1_01	ŠKOLNÍ DÍLNY	80,16
1_02	DÍLNY RUČNÍ PRÁCE	96,34
1_03	ATRIUM - LEVÉ	89,77
1_04	ATRIUM - PRAVÉ	89,77
1_05	KOLÁRNA	26,35
	CELKEM	382,39 m2

IDEA
PROJEKT spol. s r.o.
nám. Míru 13, 79201 BRUNTÁL
IČO: 25365231 DIČ: CZ25365231
Tel.: 554 715 035-6, Fax: 554 715 035-7
Společnost je zapsána v OR u KS v Bruntále, oddíl C, Vložka 15389

0,000=534,200

PŘÍSTAVBA A STAVEBNÍ ÚPRAVY ZŠ OKRUŽNÍ 38, BRUNTÁL
k.ú. BRUNTÁL - MĚSTO na parc.č. 4845, 4851, 4853
INVESTOR: Město Bruntál, Náměstí na parc.č. 4845, 4851, 4853

AUT. INŽ. PROJEKTU: ING. M. BEŠIK
ZOP. PROJEKTANT: ING. M. BEŠIK
D. DOKUMENTACE OBJEKTU: M. BEŠIK

LEGENDA MATERIÁLŮ

- STÁVAJÍCÍ KONSTRUKCE
- OBVODOVÉ ZDÍVO KERAMIKA P 10, tl. 380 mm izolace MW v dutinách tvárnice
- VNITRNÍ VYZDÍVKY KERAMIKA P-10 tl. 250 mm
- BOURANÉ KONSTRUKCE