


PŮDORYS 1.NP
M 1 : 100

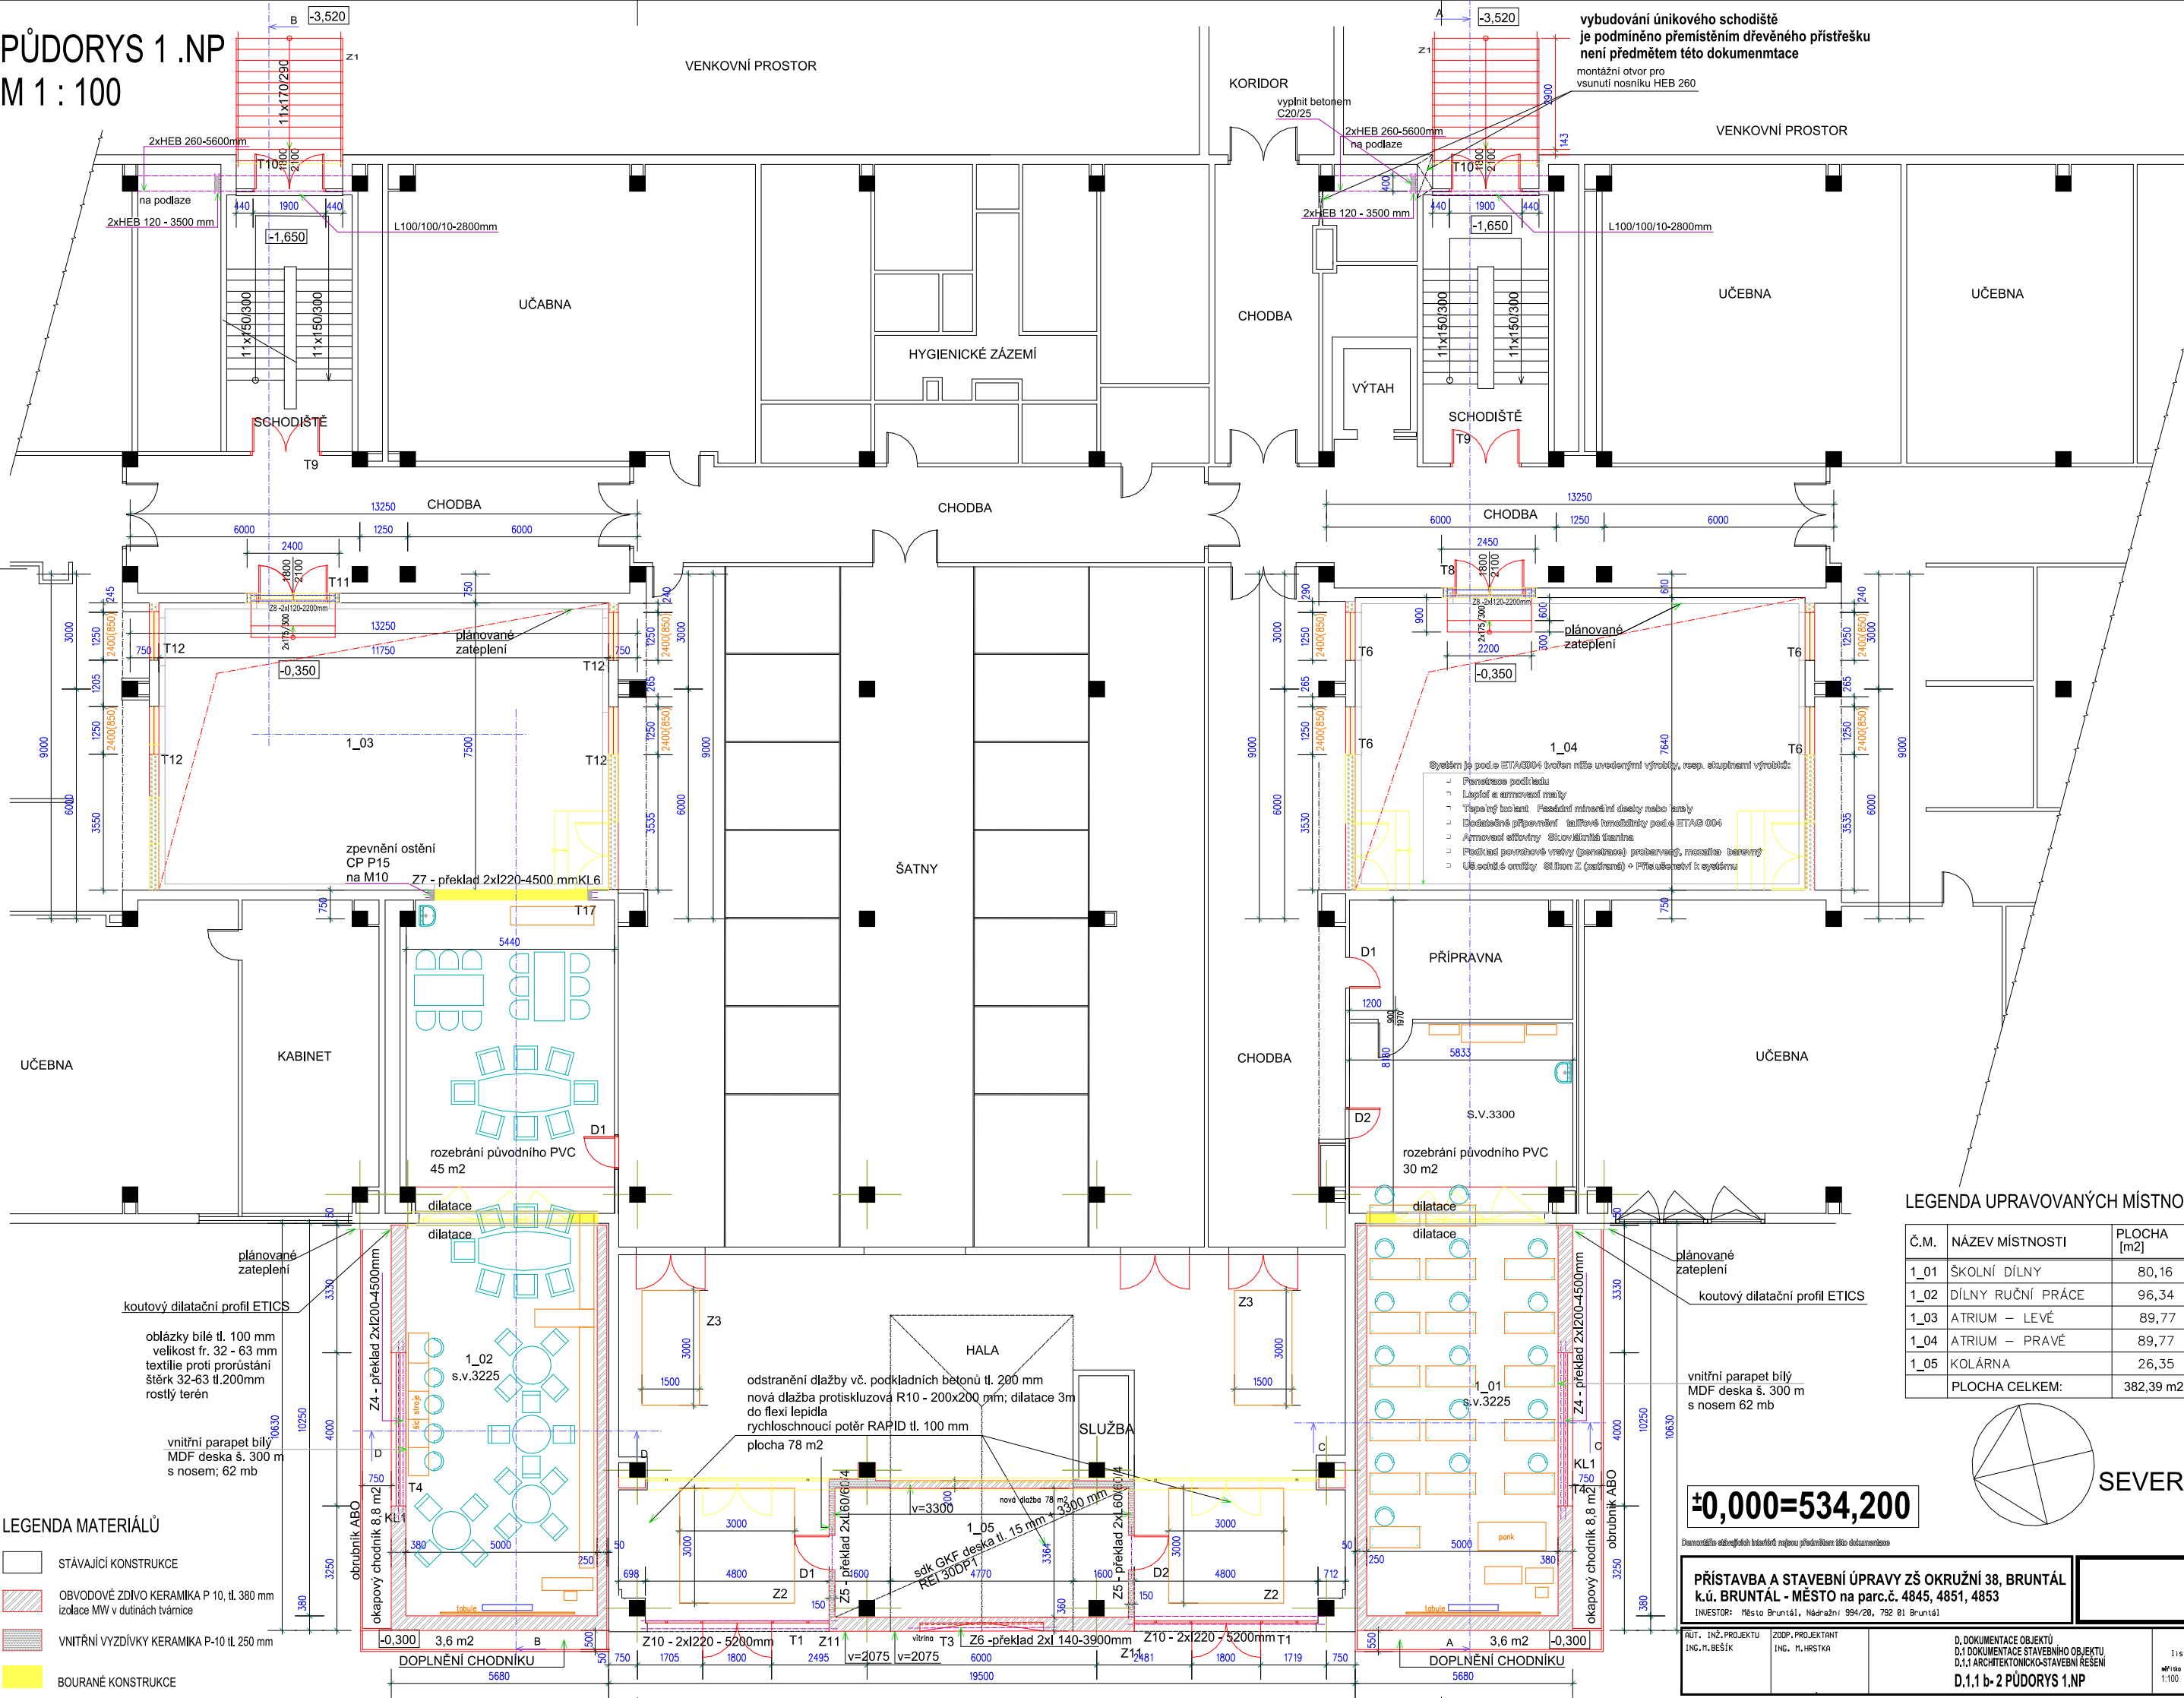


LEGENDA MATERIÁLŮ

- STÁVAJÍCÍ KONSTRUKCE
- OBVODOVÉ ZDIVO KERAMIKA P 10, tl. 380 mm
izolace MW v dutinách tvárnice
- VNITŘNÍ VYZDÍVKY KERAMIKA P-10 tl. 250 mm
- BOURANÉ KONSTRUKCE

LEGENDA UPRAVOVANÝCH MÍSTNOSTÍ

Č.M.	NÁZEV MÍSTNOSTI	PLOCHA [m2]
1_01	ŠKOLNÍ DÍLNÝ	80,16
1_02	DÍLNÝ RUČNÍ PRÁCE	96,34
1_03	ATRIUM – LEVÉ	89,77
1_04	ATRIUM – PRAVÉ	89,77
1_05	KOLÁRNA	26,35
PLOCHA CELKEM:		382,39 m2

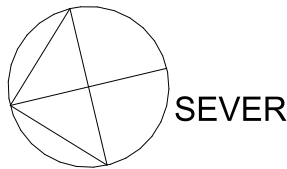

PŘÍSTAVBA A STAVEBNÍ ÚPRAVY ZŠ OKRUŽNÍ 38, BRUNTÁL
k.ú. BRUNTÁL - MĚSTO na parc.č. 4845, 4851, 4853
INVESTOR: Město Bruntál, Nádražní 994/20, 792 01 Bruntál

AUT. INŽ. PROJEKTU
ING. M. BEŠÍK

ZODP. PROJEKTANT
ING. M. HRSTKA

D. DOKUMENTACE OBJEKTŮ
D.1.1 DOKUMENTACE STAVEBNÍHO OBJEKTU
D.1.1.1 ARCHITEKTONICKO-STAVEBNÍ ŘEŠENÍ
D.1.1 b-2 PŮDORYS 1.NP

1. listopad 2018
Město Bruntál
1:100 D.1.1b-2