


LEGENDA MÍSTNOSTÍ

OZN.	POPIS MÍSTNOSTI	PLOCHA m ²
1.01	VSTUPNÍ HALA	3,60
1.02	SCHODIŠTĚ	10,40
2.01	CHODBA	39,40
2.02	HALA	67,00
2.03	PŘEDSÍŇ – WC MUŽI	1,90
2.04	PISOVÁRY	4,20
2.05	WC MUŽI	1,70
2.06	PŘEDSÍŇ – WC ŽENY	5,10
2.07	WC – ŽENY	1,30
2.08	WC – ŽENY	1,30
2.09	SÁTKA	14,40
2.10	ROZHOŘČI	10,30
2.11	WC – ROZHOŘČI	1,80
2.12	KLUBOVNA Č.1	17,60
2.13	KLUBOVNA Č.2	30,90
2.14	TRIBUNA Č.1	39,10
2.15	KABINA PRO OZVUČENÍ	3,90
2.16	TRIBUNA Č.2	39,10

VNITŘNÍ UŽITNÁ PLOCHA CELKEM

293,00 m²

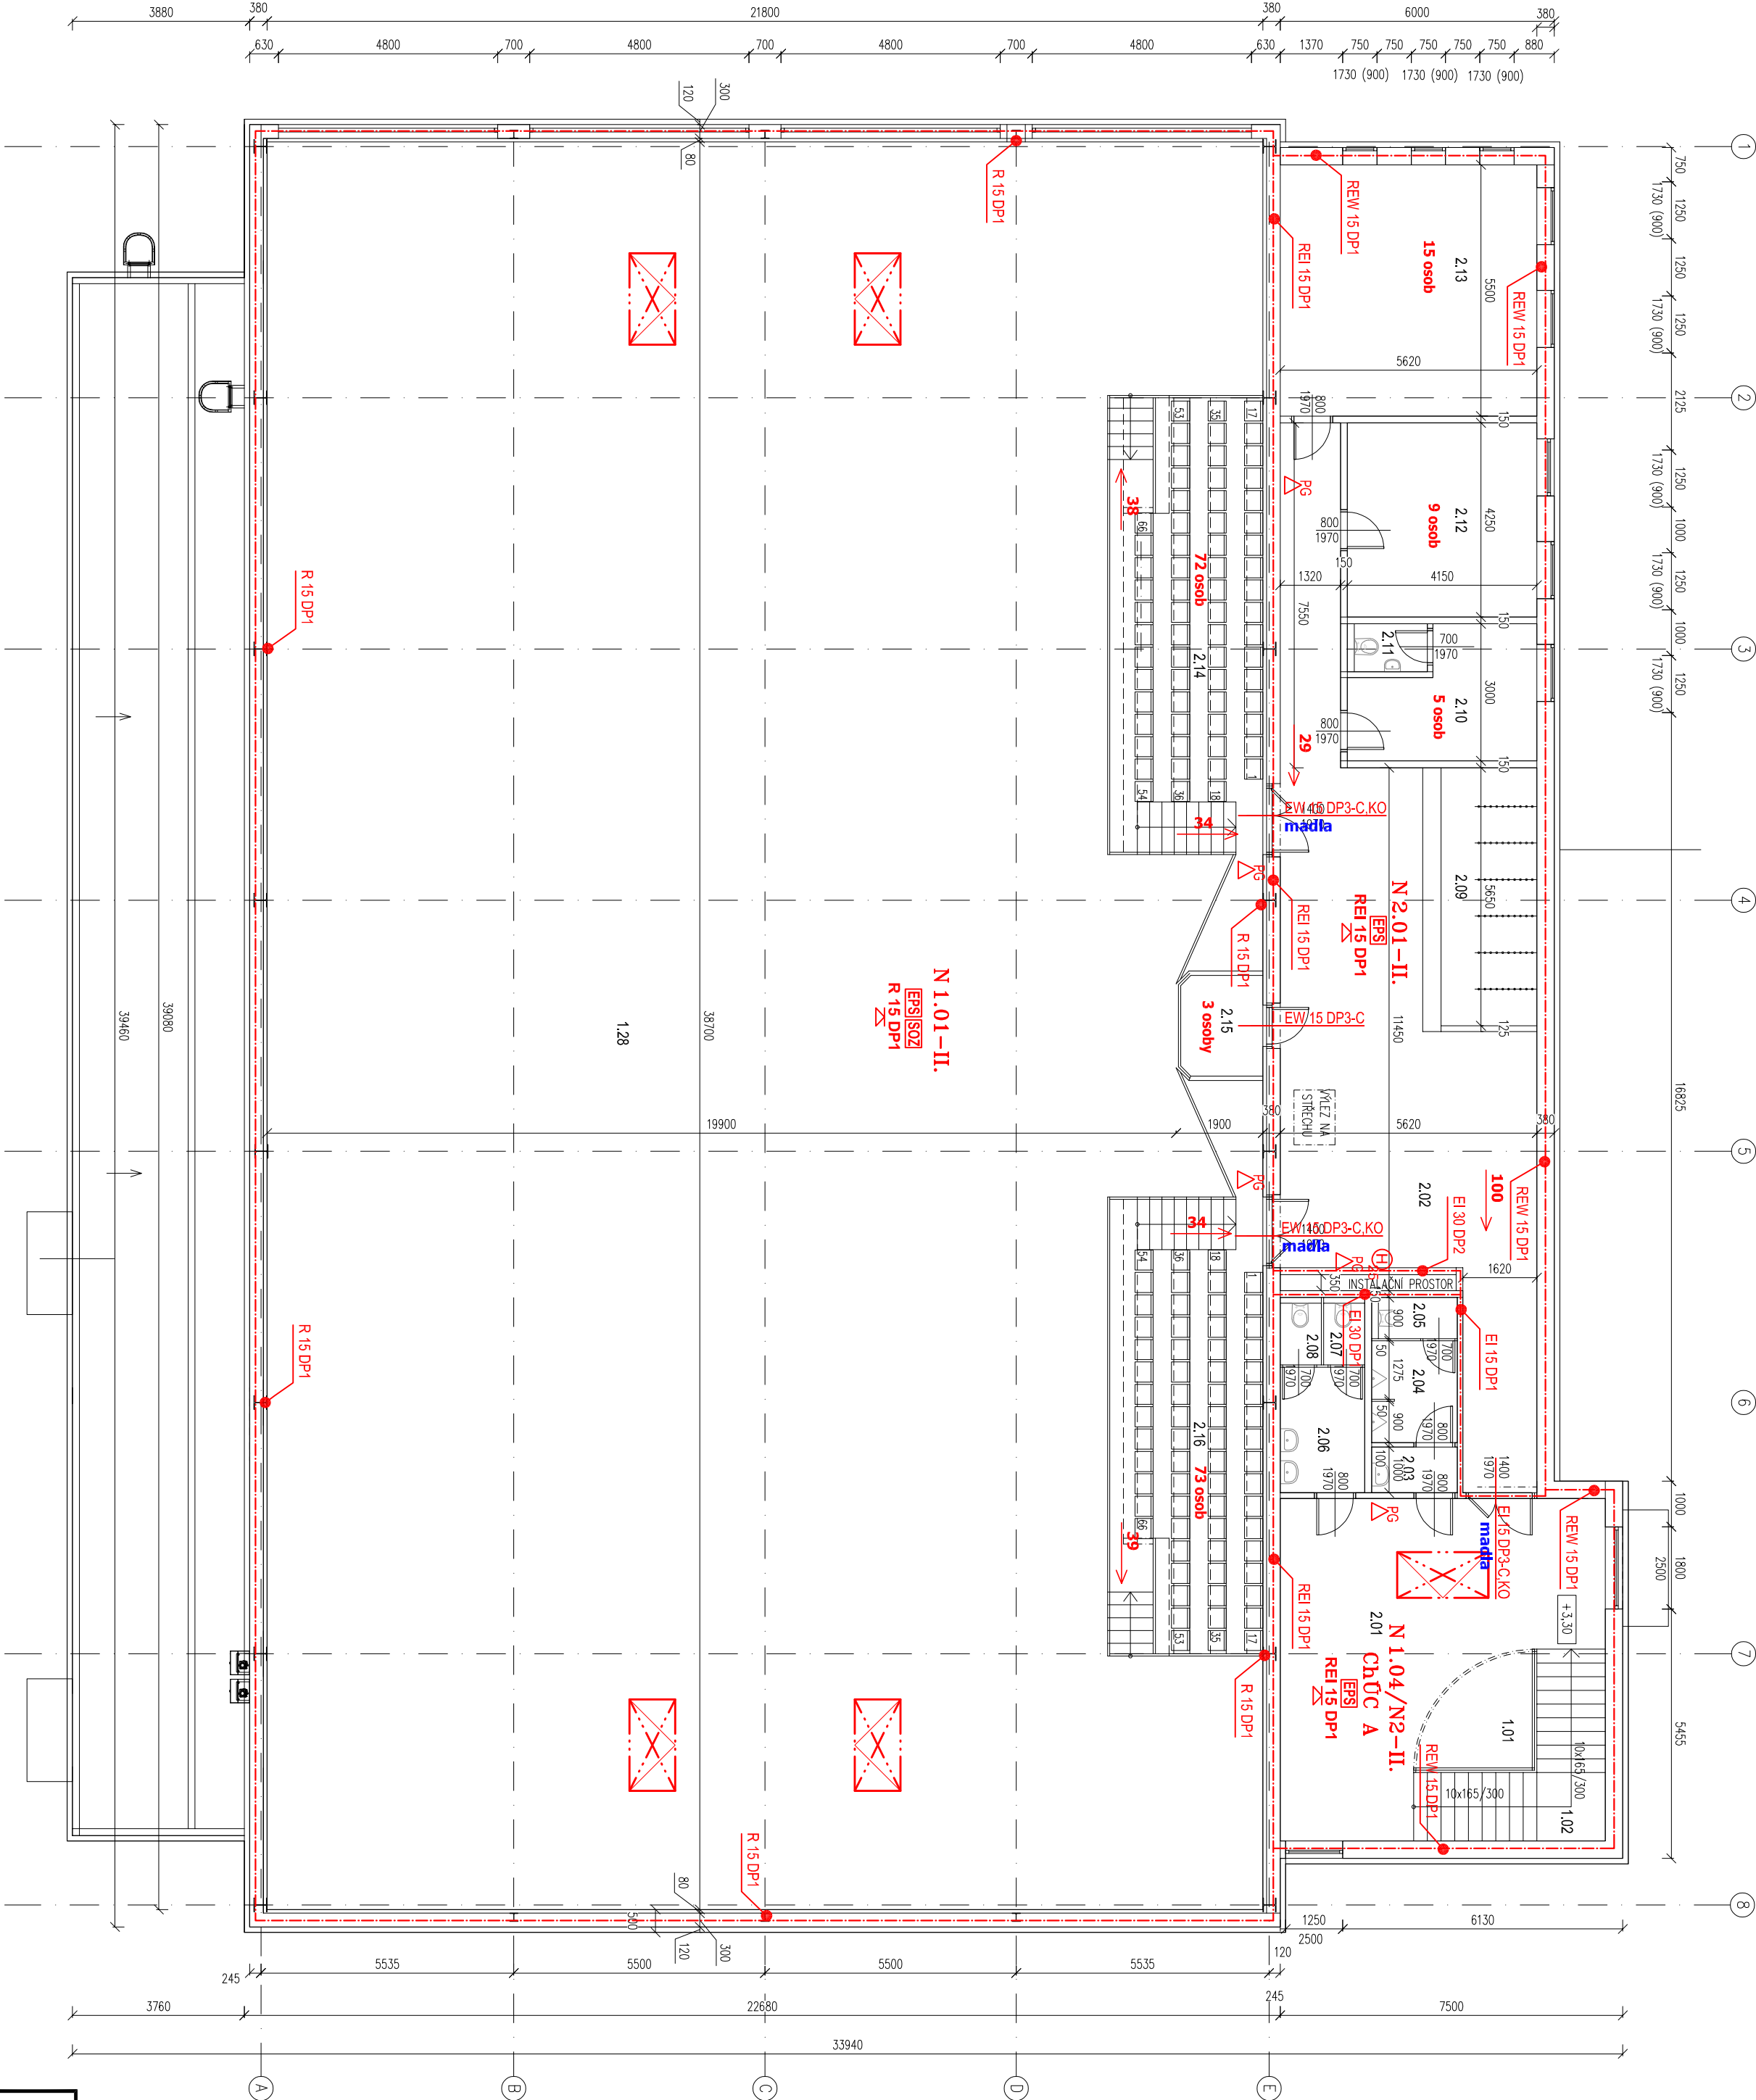

LEGENDA ZNACENÍ PO

N1.01 – II.

ČÍSLO POŽÁRNÍHO ÚSEKU - SPB

HRANICE POŽÁRNÍHO ÚSEKU

EI 30 DP1

POŽÁRNÍ ODLONOST KONSTRUKCEI

–C

–KO

KOORDINÁTOR ZAVÍRÁNÍ DYERŇNÍCH KŘÍDEL

panika

madla

REI 30 DP1

POŽÁRNÍ ODLONOST STŘOPU NEBO NOSNÉ

KONSTRUKCE STŘECH SE STŘEŠNÍM PLAŠTĚM

SMĚR ÚNIKU / POČET EVAKUOVANÝCH OSOB

H 25

xx osob

EW30

EPS

SOZ

CS TS

KTPO

OPPO

MAJAK

VNITŘNÍ HADICOVÝ SYSTÉM DN 25

POČET OSOB V POŽÁRNÍM ÚSEKU dle ČSN 73 0818

POŽÁRNÍ STĚNOVÝ UZÁVĚR - požární odolnost v závislosti na ploše

POŽÁRNÍ ÚSEK VYBAVENÝ ELEKTRICKOU POŽÁRNÍ SIGNALIZACÍ

POŽÁRNÍ ÚSEK VYBAVENÝ SAMOČINNÝM ODVĚTRACÍM ZAŘÍZENÍM

CENTRAL STOP/TOTAL STOP

HLAVNÍ ÚSTŘEDNÁ EPS

KLÍČOVÝ TREZOR POŽÁRNÍ OCHRANY

OBSLUŽNÉ POLE POŽÁRNÍ OCHRANY

ZÁBLĚSKOVÝ MAJAK -EPS

S

RG

PŘENOSNÝ HASIČÍ PŘÍSTROJ - CO2 s hasičí schopností 55 B

PŘENOSNÝ HASIČÍ PŘÍSTROJ - práškový s hasičí schopností 21A

ZODP. PROJEKTANT			VYPRACOVAL	KONTROLOVAL
Ing. Vítězková Šárka			Ing. Vítězková Šárka	Ing. Faldyna David
KATASTRÁLNÍ ÚZEMÍ PARČ.Č. : 66736 Kádov, p.č. 610/8, 610/9			MÍSTO STAVBY : Ostrava, 554821	
STAVEBNÍK / OBJEDNATEL : Studený město Ostrava, městský úřad Střední Ostrava, třetnická 139/55, 710 16 Ostrava			ARCHIV	
MÁŽEV AKCE : Sportovní hala Slezská Ostrava			STUPEN	
OBJEKT : SO02 - Sportovní hala			DSP	
ČÁST : D.1.3 - POŽÁRNĚ BEZPEČNOSTNÍ ŘEŠENÍ			DATUM	
OBSAH : PŮDORYS 2.NP			LEDEN 2019	
			Č. ZAKÁZKY	
			PPS- 52/17	
			MĚŘITKO	
			1 : 120	
			ARCHIVNÍ ČÍSLO : PPS- 52/17-D.1.3-b	
			Č.V.	
			02	