


LEGENDA MÍSTNOSTI		
OZN.	POPIS MÍSTNOSTI	PLOCHA m2
1.01	VSTUPNÍ HALA	10,40
1.02	SCHODIŠTĚ	30,80
1.03	CHODBA	31,00
1.03A	CHODBA	10,40
1.04	TECHNICKÉ ZAZEMÍ	7,80
1.05	SÁLNA Č.1	6,40
1.06	PŘEDSÍN WC	2,60
1.07	KABINA WC	1,80
1.08	SÁLNA Č.2	9,90
1.09	UMÝVÁRNA Č.2	5,20
1.10	UMÝVÁRNA Č.3	5,20
1.11	SÁLNA Č.3	10,00
1.12	PŘEDSÍN WC – MUŽI	4,40
1.13A	WC – MUŽI	1,25
1.13B	WC – MUŽI	1,25
1.14	PISOARY	1,70
1.15	PŘEDSÍN WC – ŽENY	5,00
1.16	WC – ŽENY	1,10
1.17	WC – ŽENY	1,10
1.18	CHODBA	6,90
1.19	SÁLNA Č.4	9,90
1.20	UMÝVÁRNA Č.4	5,50
1.21	UMÝVÁRNA Č.5	5,50
1.22	SÁLNA Č.5	9,90
1.23	SPRAVCE	9,30
1.24	ÚKLIDOVÁ KOMORA	3,30
1.25	WC – INVALIDÉ	4,40
1.26	PŘÍRUCHNÍ SKLAD	15,10
1.27	TECHNICKÉ ZAZEMÍ Č.1	14,00
1.28	TĚLOCVIČNA	801,10
1.29	SKLAD NÁRAŽÍ Č.1	28,00
1.30	SKLAD NÁRAŽÍ Č.2	10,50
1.31	SKLAD NÁRAŽÍ Č.3	30,60
1.32	CHODBA	7,00
1.33	TECHNICKÉ ZAZEMÍ Č.2	38,50

VNITŘNÍ UŽITNÁ PLOCHA CELKEM 1146,8 m²

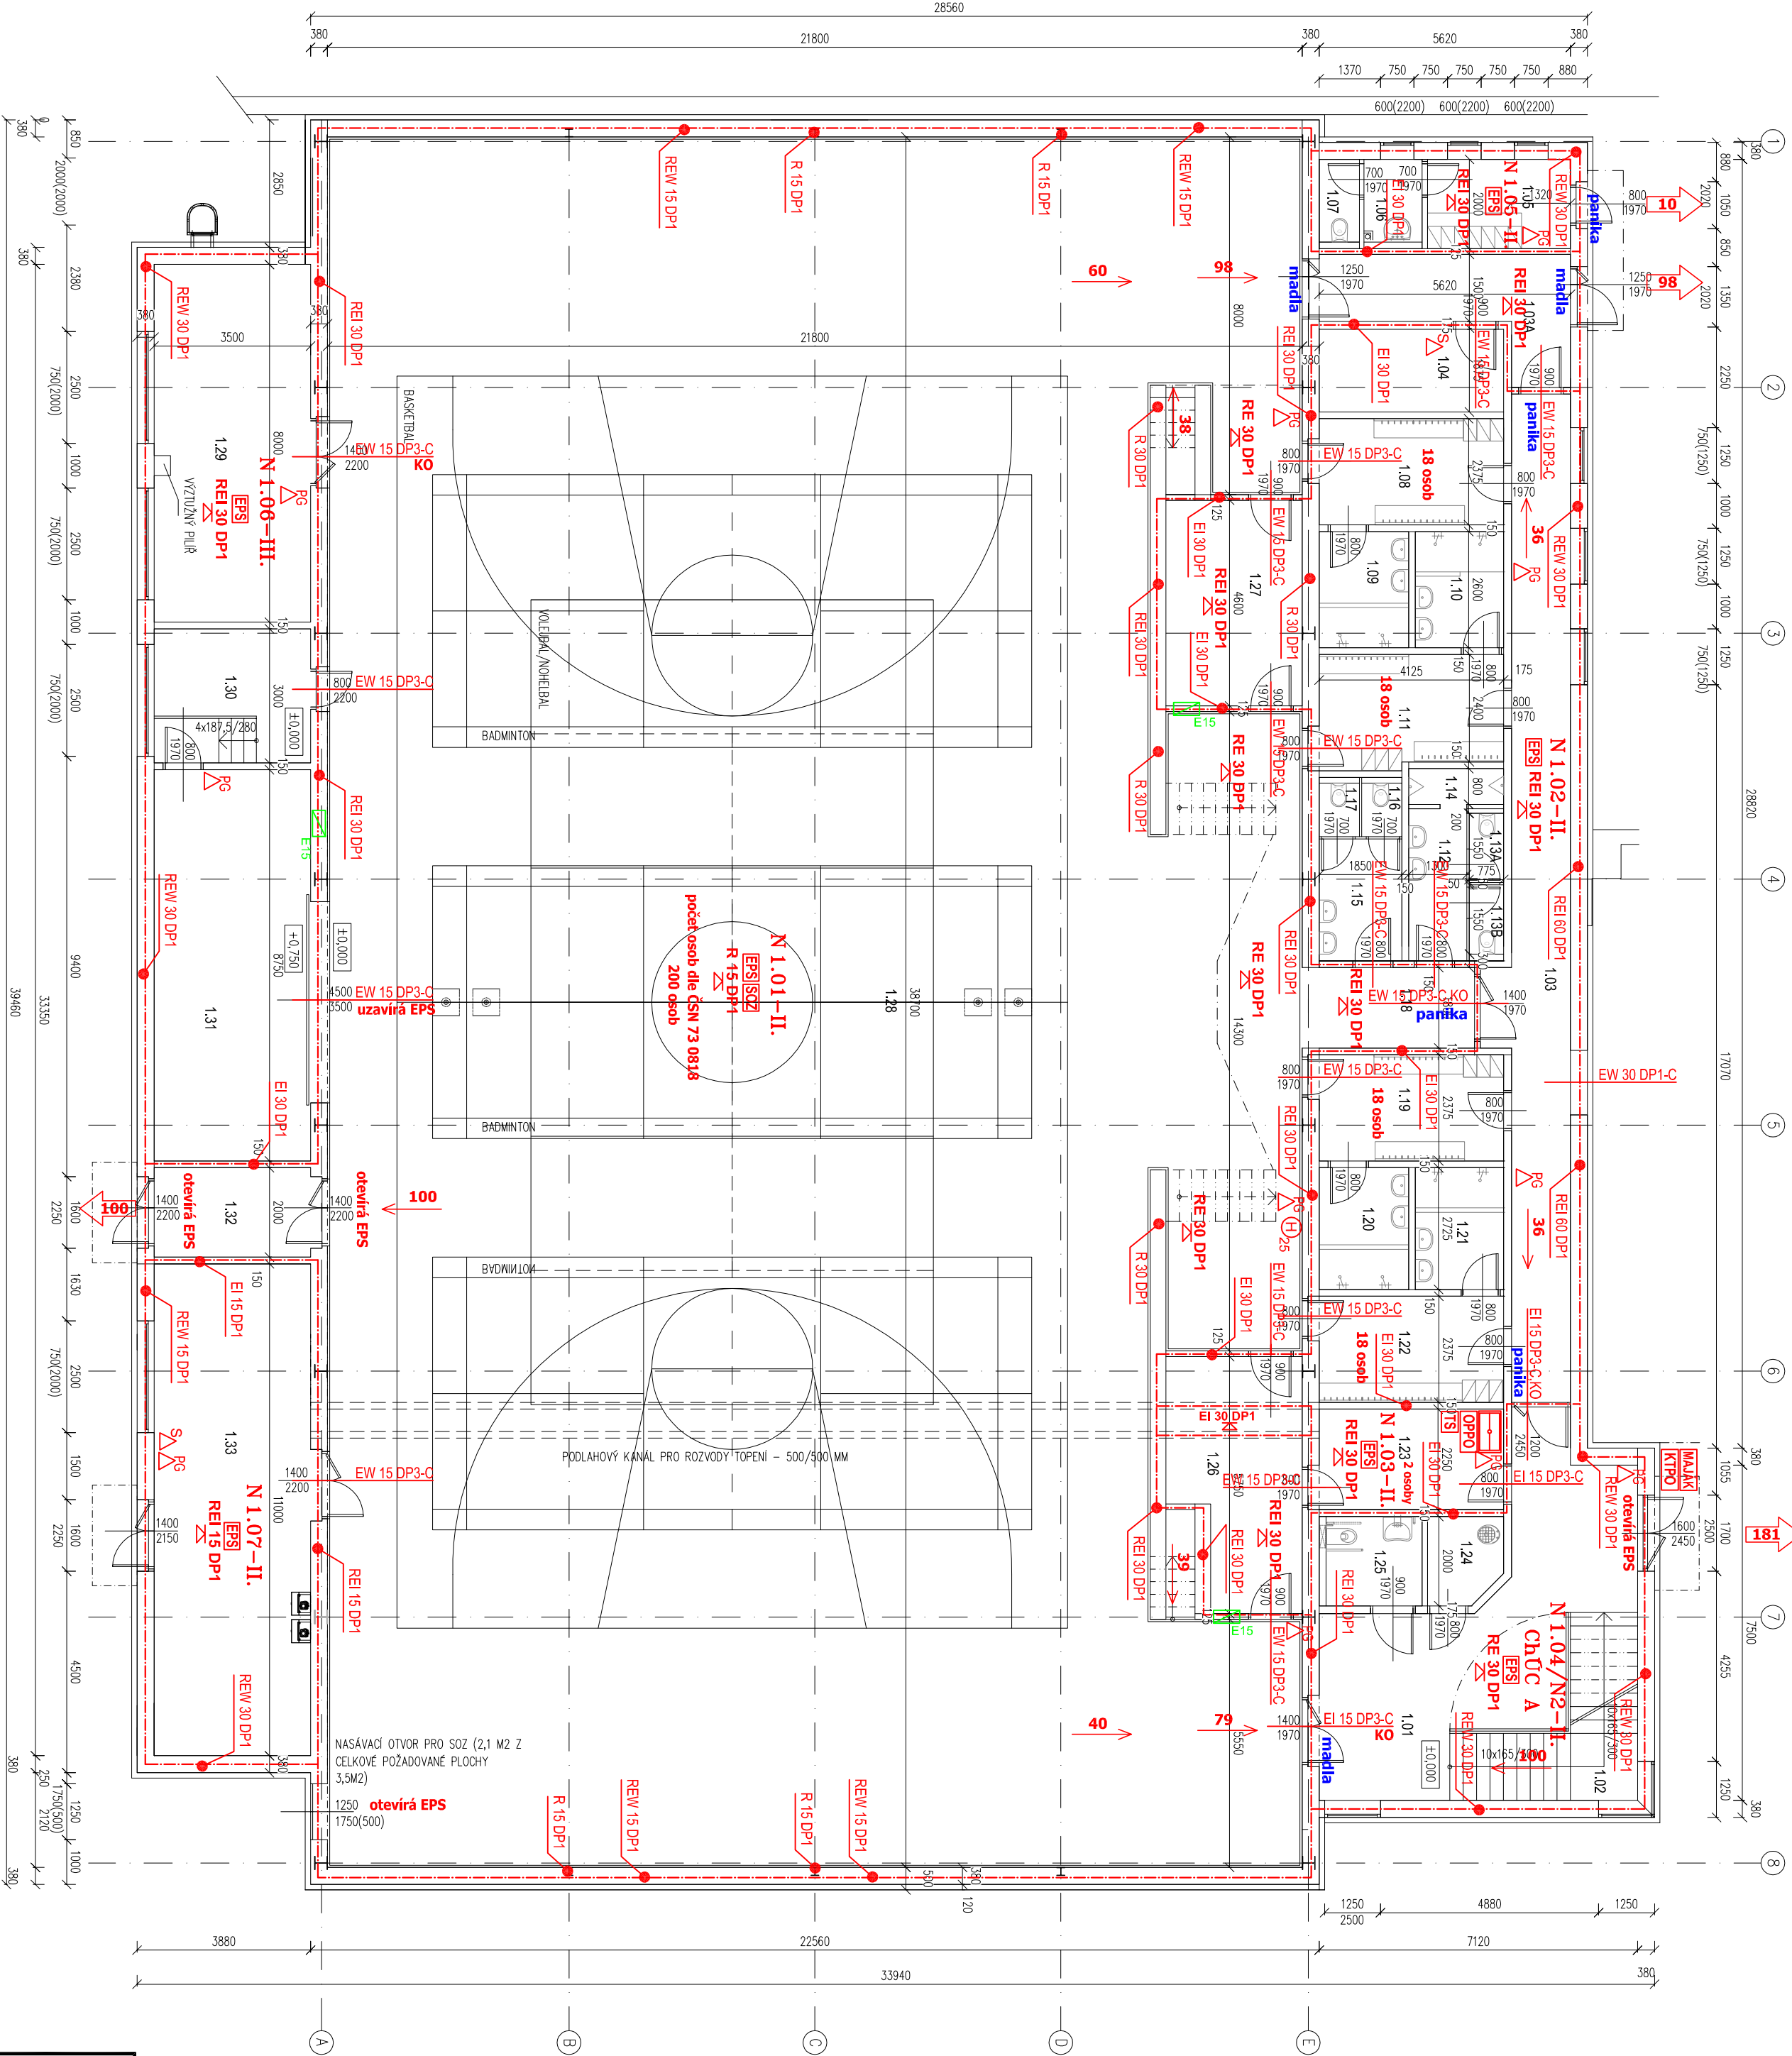

## LEGENDA ZNACENÍ PO

N1.01 – II. ČÍSLO POŽÁRNÍHO ÚSEKU - SPB

HRANICE POŽÁRNÍHO ÚSEKU

EI 30 DP1 POŽÁRNÍ ODLONOST KONSTRUKCÍ

–C SAMOČINNÉ UZAVŘENÍ

–KO KOORDINÁTOR ZAVÍRÁNÍ DYERŇICH KŘÍDEL

panika panikové kování - KLIKA (na aktivním křídle)

REI 30 DP1 POŽÁRNÍ ODLONOST STŘOPU NEBO NOSNÉ

KONSTRUKCE STŘECH SE STŘEŠNÍM PLAŠTĚM

SMĚR ÚNIKU / POČET EVAKUOVANÝCH OSOB

ÚNIKOVÝ VÝCHOD

MAJÁK

KLÍČOVÝ TREZOR POŽÁRNÍ OCHRANY

OBSLUŽNÉ POLE POŽÁRNÍ OCHRANY

ZÁBLĚSKOVÝ MAJÁK -EPS

H 25

xx osob

EW30

EPS

SOZ

CS TS

KTPO

OPPO

MAJÁK

S 25

RG

RG

RG

RG

RG

RG

RG

RG

RG

RG

RG

RG

RG

RG














































































































































































































































































