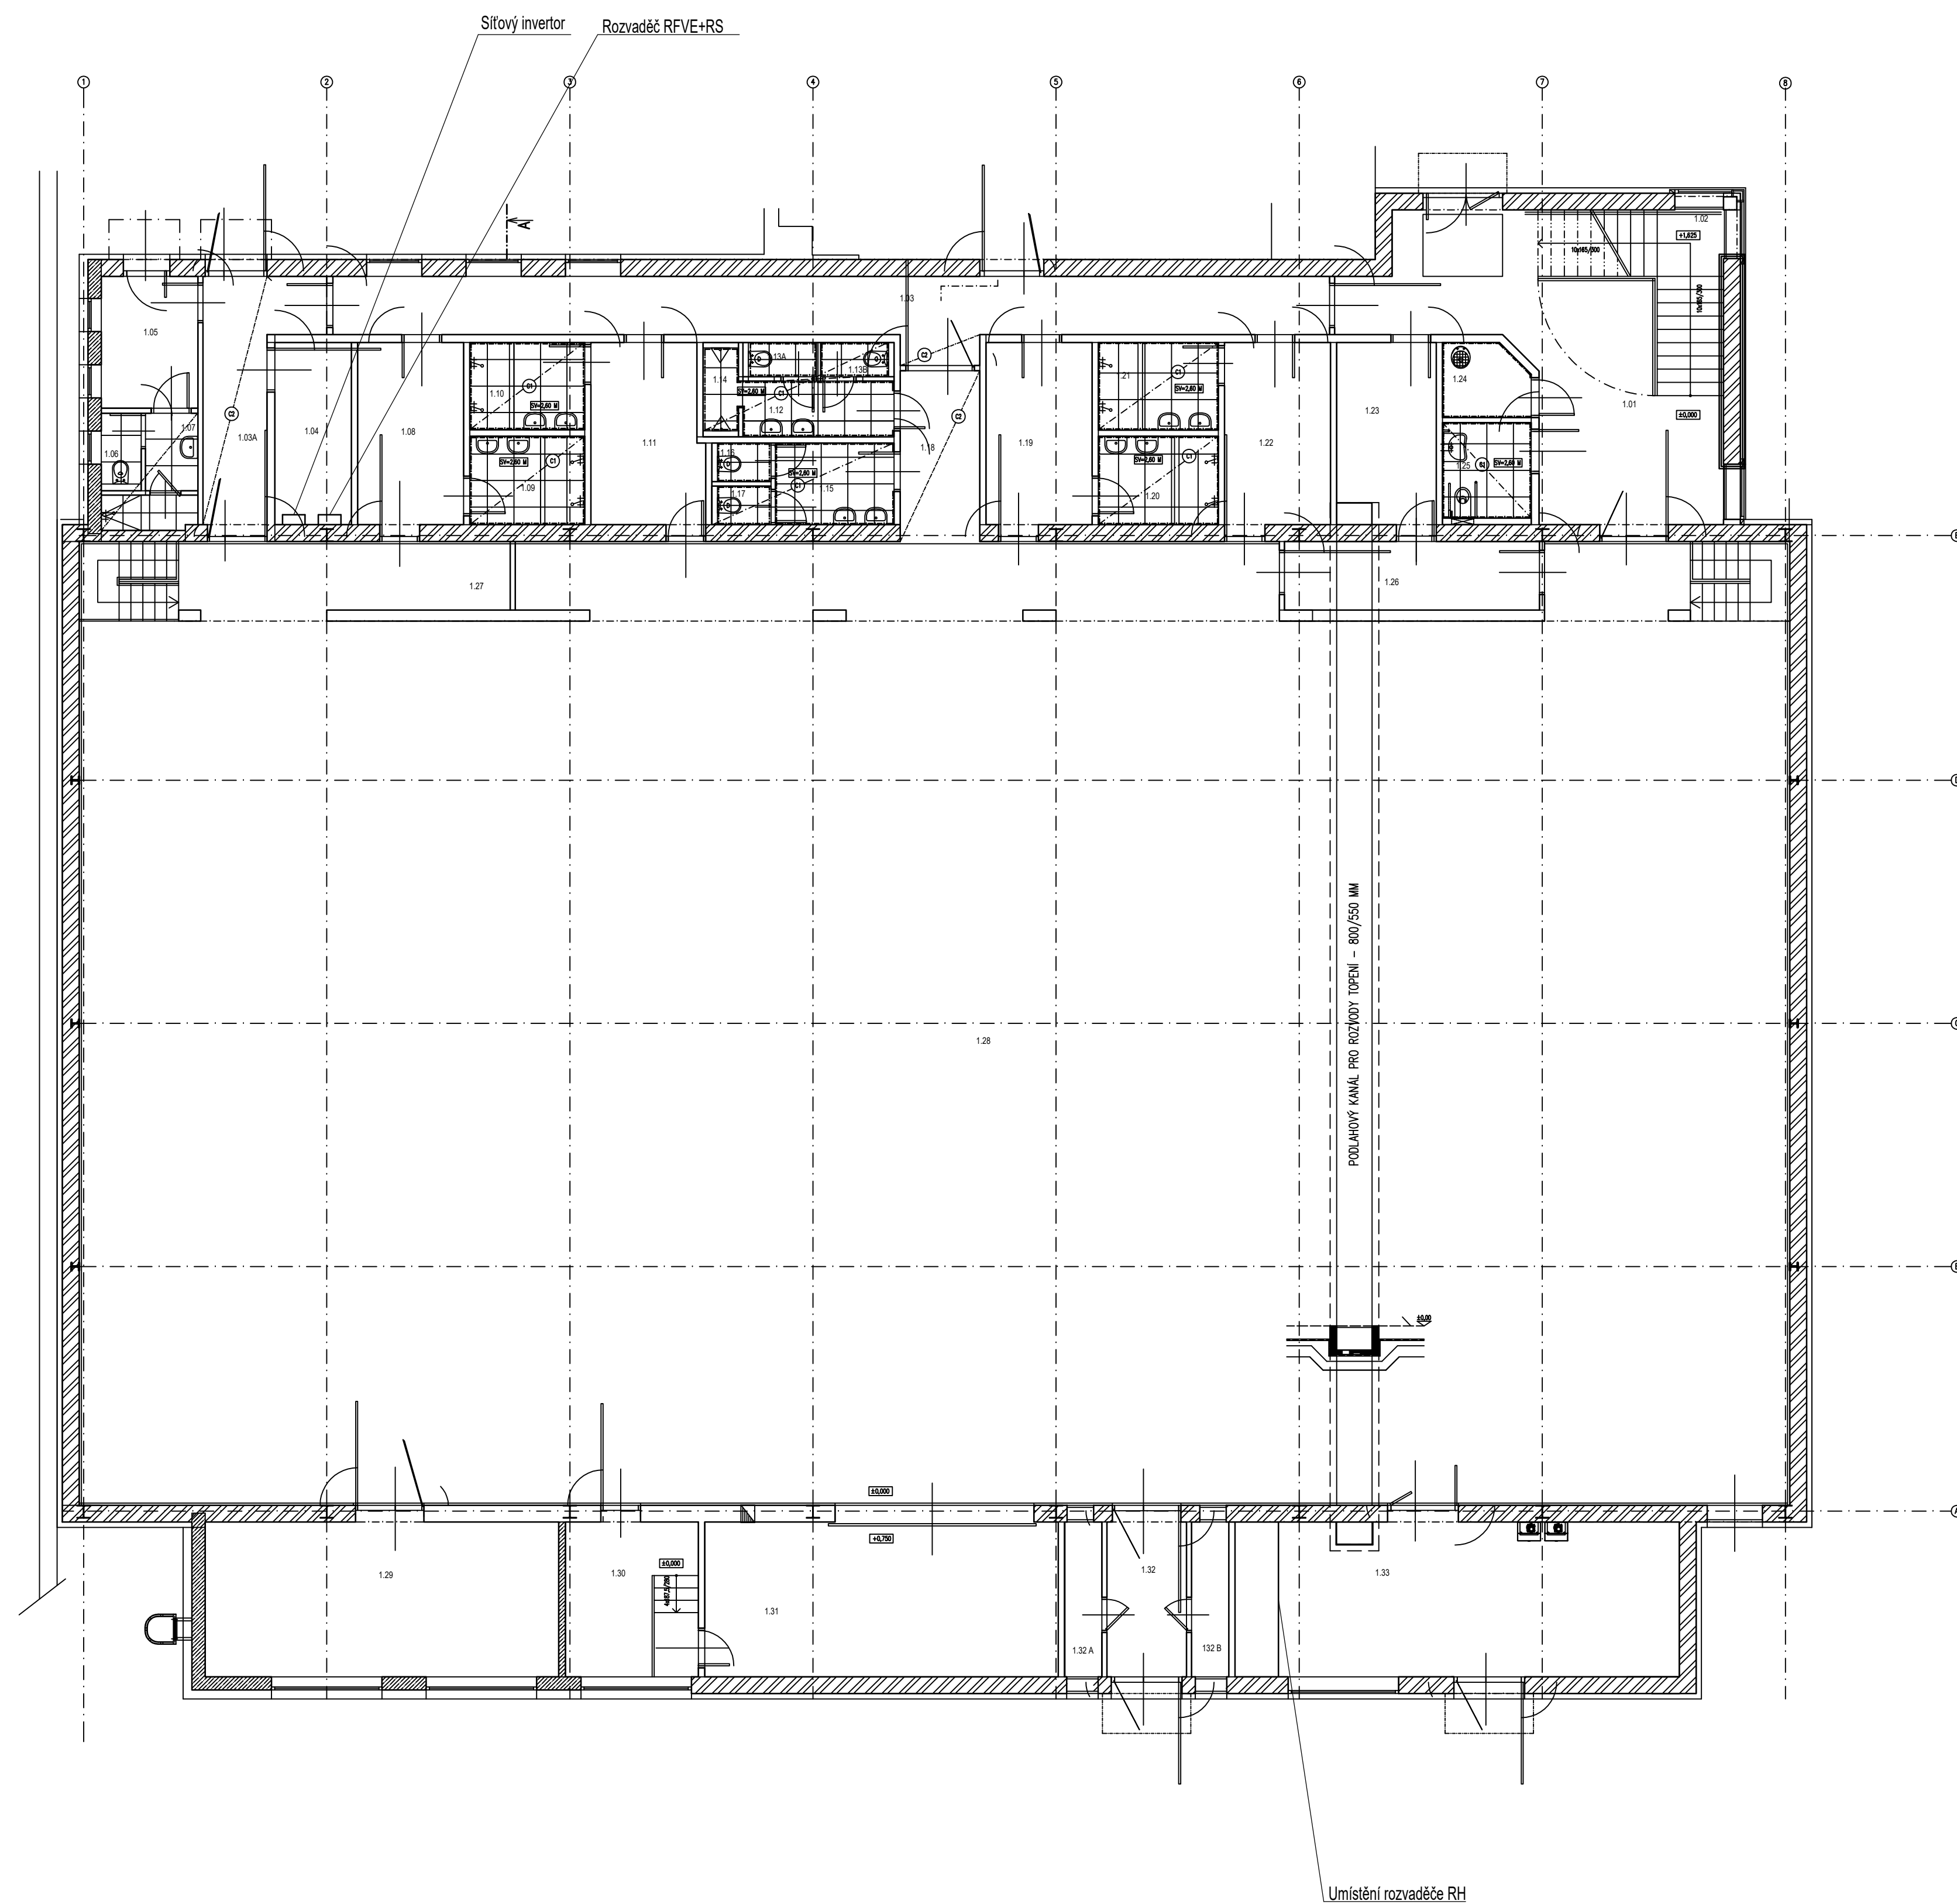


# Pūdorys 1.NP

[illegible]

POZNÁMKA:

Celkově instalováno: 20,4kWp

68 ks FV panelů á 300Wp

Invertor - Fronius Symo 20.0-3-M - 1ks

Zapojení FV panelů do invertoru: 4x 17 ks

FV panelů - orientace 203 78° sklon 20°

Umpp - 32,16 V


Impp - 9,34 A




Ochrana přer

Základní ochrana (základní izolace, krytí a přepážky)

Ochrana při poruše (přídavná izolace, ochranné pos

Doplňková ochrana (doplňující ochranné spojení)

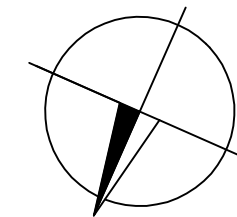

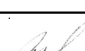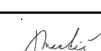	ZODP. PROJEKTANT	INGRACOVAL	KONTROLOVAL
	Ing. David Tesaf	Ing. Antonín Navrátil	Ing. Leoš Martiš
	 		
	KATASTRÁLNÍ ÚZEMÍ, PARC.Č. : 667366 Koblöv, p.č. 610/B, 610/P		
MÍSTO STAVBY : Ostrava, 554821			
STAVEBNÍK / OBJEDNATEL : Statutární město Ostrava, městský obvod Slezská Ostrava, Těšínská 138/35, 710 16 Ostrava			
<div> <div>  <div> <b>PPS KANIA</b>  <small>projektování a inženýring stavby</small> </div> </div> <div> PPS Kania s.r.o. Nivinská 485/10, 709 00  tel. 586 245 252, fax 586 245 262  e-mail: projekce@pps-kania.cz </div> </div>			
NÁZEV AKCE :		DATUM	PARE
Výpracovná projektových dokumentací vč. inženýrských činností k vybudování Sportovní haly Slezská Ostrava		PROSINEC 2019	
		Č. ZAKÁZKY	
		PPS- 52/17	
OBJEKT : SO02 - Sportovní hala		MÉRÍTKO	
ČÁST : D.2.1 - FOTOVOLTAICKÝ SYSTÉM		1 : 100	
OBSAH :		ARCHIVNÍ ČÍSLO :	Č.V.
Půdorys 1.NP		PPS- 52/17-D.2.1.b	7