



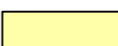
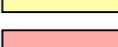



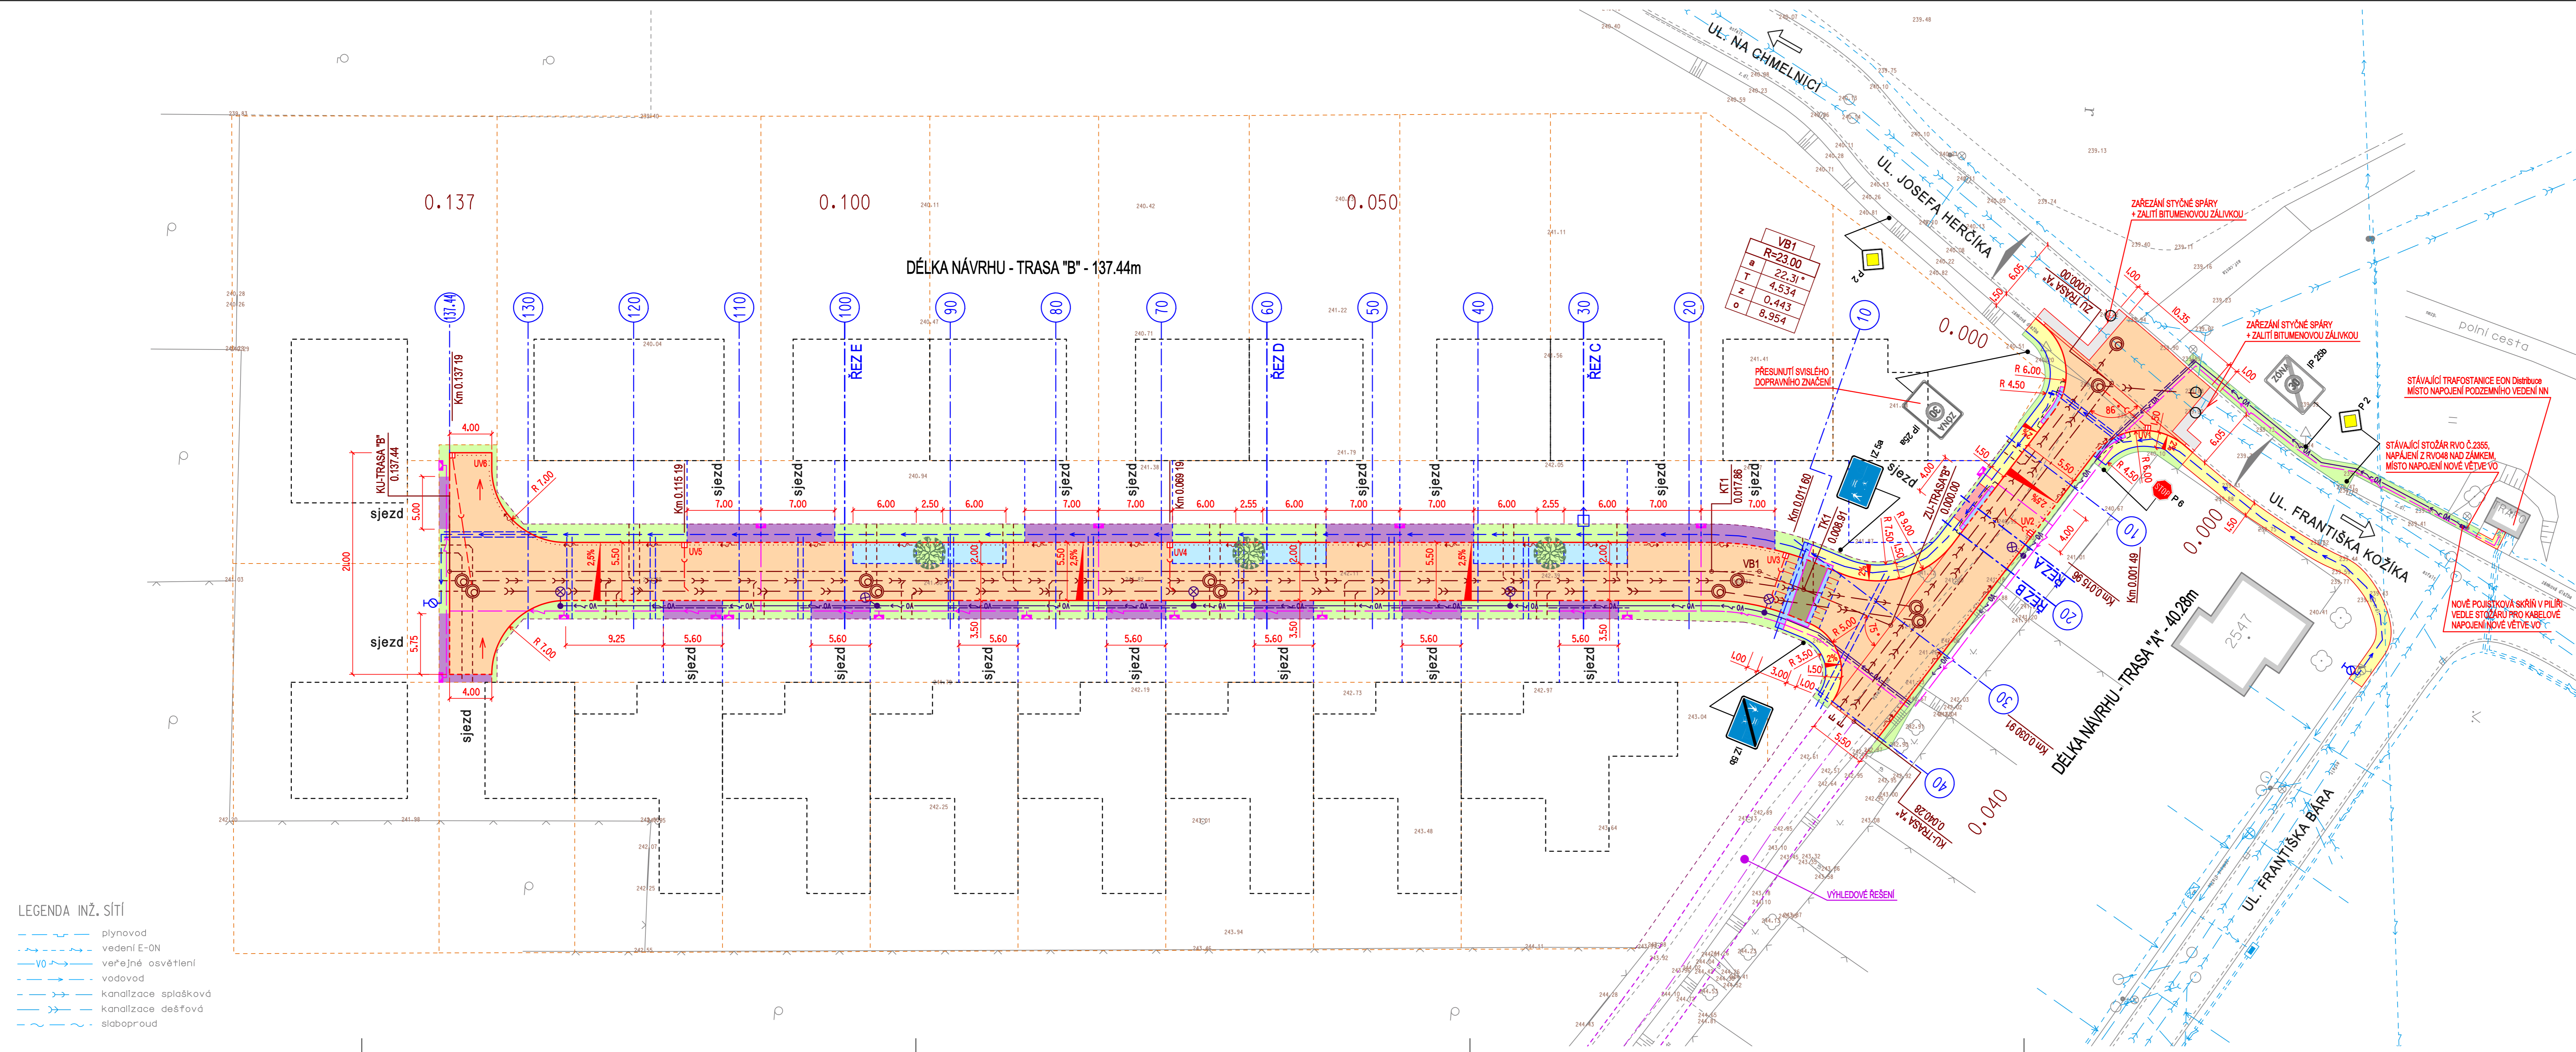



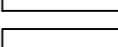
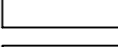

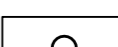






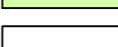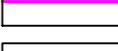


 
- — — — — plynovod
- . ~ ~ ~ ~ ~ vedení E-ON
- V0 — — — veřejné osvětlení
- — — — — vodovod
- — — — — kanalizace splašková
- — — — — kanalizace dešťová
- ~ ~ ~ ~ ~ slaboproud



LEGENDA NAVRŽENÝCH INŽ. SÍTÍ :

- | | |
|--|--|
| | SO 301 - KANALIZACE SPLAŠKOVÁ |
| | SO 302 - KANALIZACE DEŠŤOVÁ |
| | SO 303 - VODOVOD |
| | SO 303 - PODZEMNÍ HYDRANT |
| | SO 401 - STOŽÁR VEŘEJNÉHO OSVĚTLENÍ, VÝŠKY 5,0m |
| | SO 401 - NOVÉ ZEMNÍ VEDENÍ VO CYKY-J 4x10 ULOŽENÉ V CELÉ DÉLCE V CHRÁNICIČE +FeZn 30x4 ZEMNÍK SOUSTAVA |
| | SO 401 - REZERVNÍ CHRÁNIČKA DN100 POD VJEZDY A CHODNÍKY K RD |
| | SO 402 - VEDENÍ NN |
| | SO 402 - RVO-S, SMYČKOVACÍ SKŘÍŇ KABELOVÉHO ROZVODU NN |

LEGENDA

- | | |
|---|---|
|  | STÁVAJÍCÍ OBJEKTY |
|  | KOMUNIKACE - ASFALTOBETON - KOMPLETNÍ KONSTRUKCE |
|  | CHODNÍK - BETONOVÁ DLAŽBA H - PROFIL, TL. 60mm - ŠEDÁ BARVA |
|  | SJEZDY - BETONOVÁ DLAŽBA H - PROFIL, TL. 60mm - ŠEDÁ BARVA |
|  | BUDOUČÍ SJEZD - BUDE ŘEŠEN S PD RODINNÝCH DOMŮ |
|  | PODÉLNÉ PARKOVACÍ STĚNÍ - BETONOVÁ ZATRAVŇOVACÍ DLAŽBA 200/200/80mm |
|  | KOMUNIKACE - ASFALTOBETON TL. 40mm - NOVÁ OBRUSNÁ VRSTVA |
|  | ZPOMALOVACÍ PRÁH (STŘED) - ASFALTOBETON |
|  | ZPOMALOVACÍ PRÁH (NÁJEZDY) - ŽULOVÁ KOSTKA 100/100/100mm |
|  | HUMUSOVÁNÍ TL. 150mm A ZATRAVNĚNÍ |
|  | VAROVNÝ, SIGNÁLNÍ PÁS - RELIEFNÍ DLAŽBA - ČERVENÁ BARVA |
|  | SILNIČNÍ OBRUBNÍK BO 15/25 (150/250/1000mm) - NÁŠLAP 100mm |
|  | NÁJEZDOVÝ OBRUBNÍK BO 15/15 (150/150/1000mm) - NÁŠLAP 20mm |
|  | BETONOVÝ OBRUBNÍK BO 10/25 (100/250/1000mm) - NÁŠLAP 60mm |
|  | BETONOVÝ OBRUBNÍK BO 10/25 (100/250/1000mm) - ZAPUŠTĚNÝ |
|  | ULIČNÍ VPUST, KANALIZAČNÍ PŘÍPOJKA PVC DN 150 |
|  | |
|  | |
| | |
| | |
POZNÁMKA :

**MATERIÁL POŽITÝ PRO HMATOVÉ ÚPRAVY MUSÍ SPLŇOVAT
NV 163/2002 SB. (NAŘÍZENÍ VLÁDY) A TN TZÚS 12.03.04. – 06
(TECHNICKÝ NÁVOD TECHNICKÉHO A ZKUŠEBNÍHO ÚSTAVU STAVEBNÍHO**

NAVRHOVAL		VYPRACOVAL		Zdeněk Vladyka s.r.o. Na Honech I, 5540, 760 05 - Zlín IČO - 06409393	
ZDENĚK VLADYKA <i>Zdeněk Vladyka</i>		ZDENĚK VLADYKA <i>Zdeněk Vladyka</i>			
INVESTOR		Město Uherský Brod, Masarykovo nám. 100, 688 17 Uherský Brod			
STAVBA		ZTV LOKALITA NAD ŽÁMKEM III, UHERSKÝ BROD		FORMÁT: I2 A4 ÚČEL: DUR+DSP+DPS DATUM: 03/2020 ZAK.ČÍSLO: ZV 03-2020 PROFESÍ: IO KOMUNIKACE	
OBJEKT		SO 101 - MÍSTNÍ KOMUNIKACE SO 102 - CHODNÍK PRO CHOZCE		MĚR: 1:250	
ROSAH		SITUACE		Č.V.: 04	
				Č.REVIZE:	

